


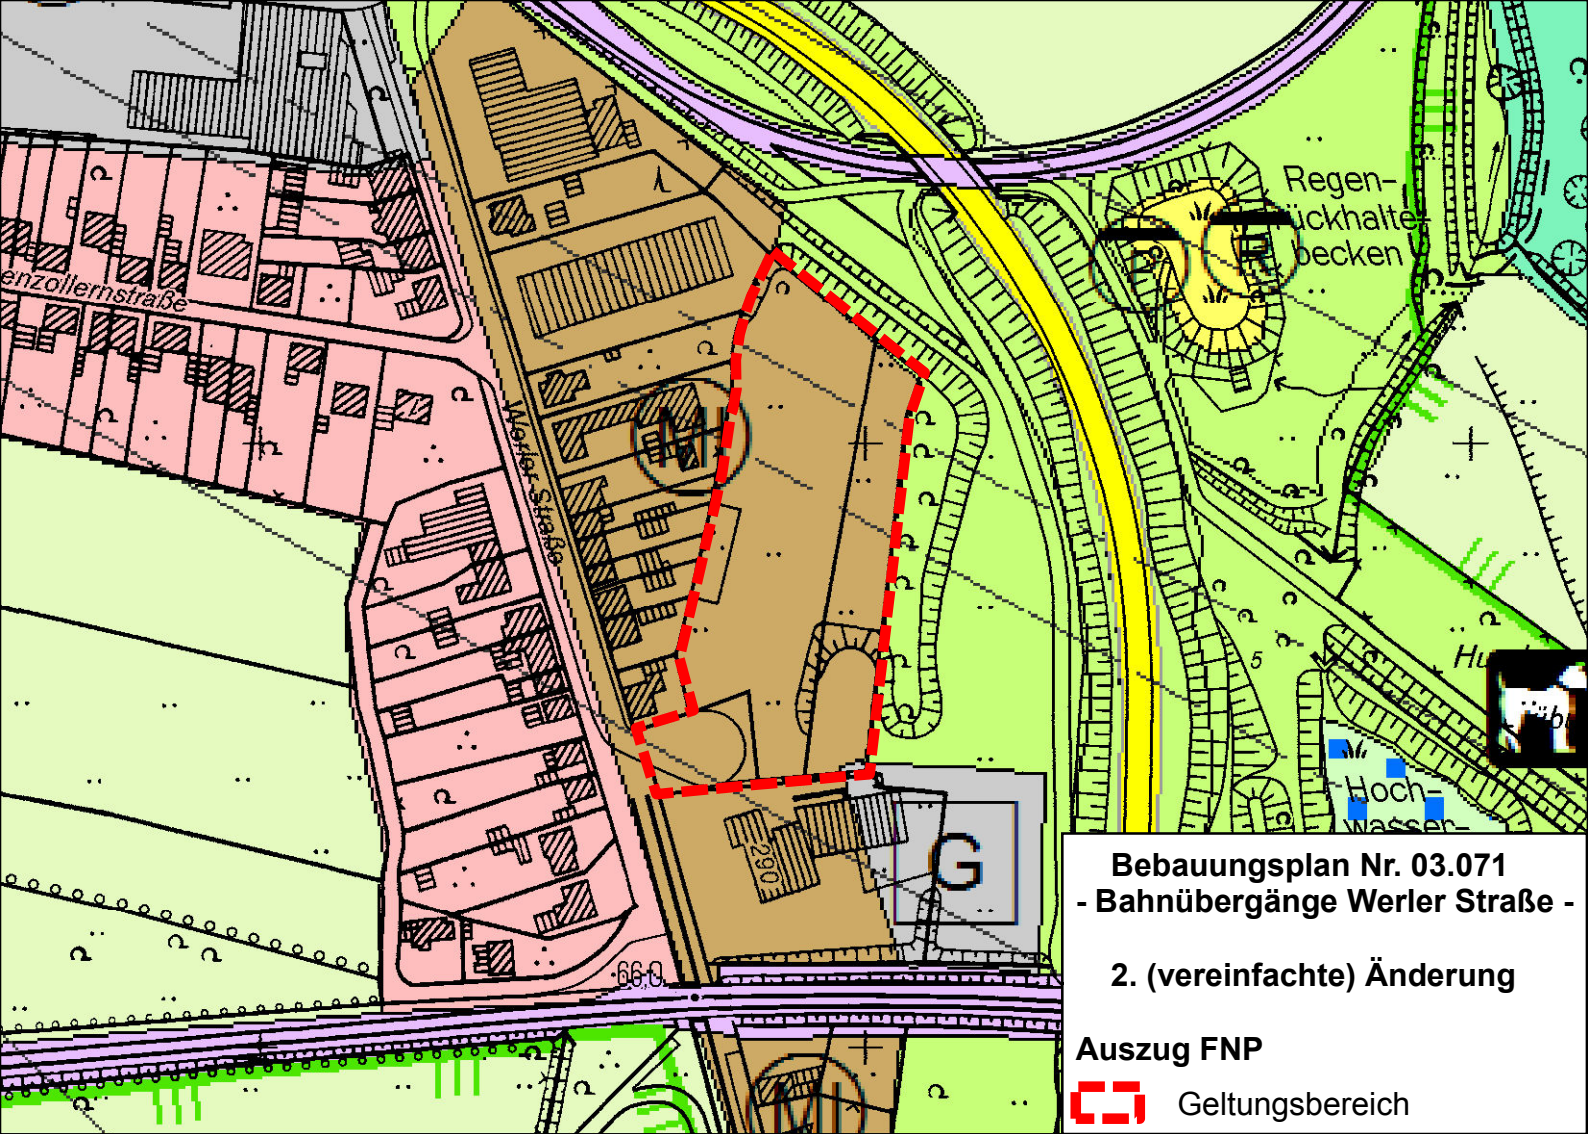

**Bebauungsplan Nr. 03.071
- Bahnübergänge Werler Straße -**

2. (vereinfachte) Änderung

Auszug FNP



Geltungsbereich