


A

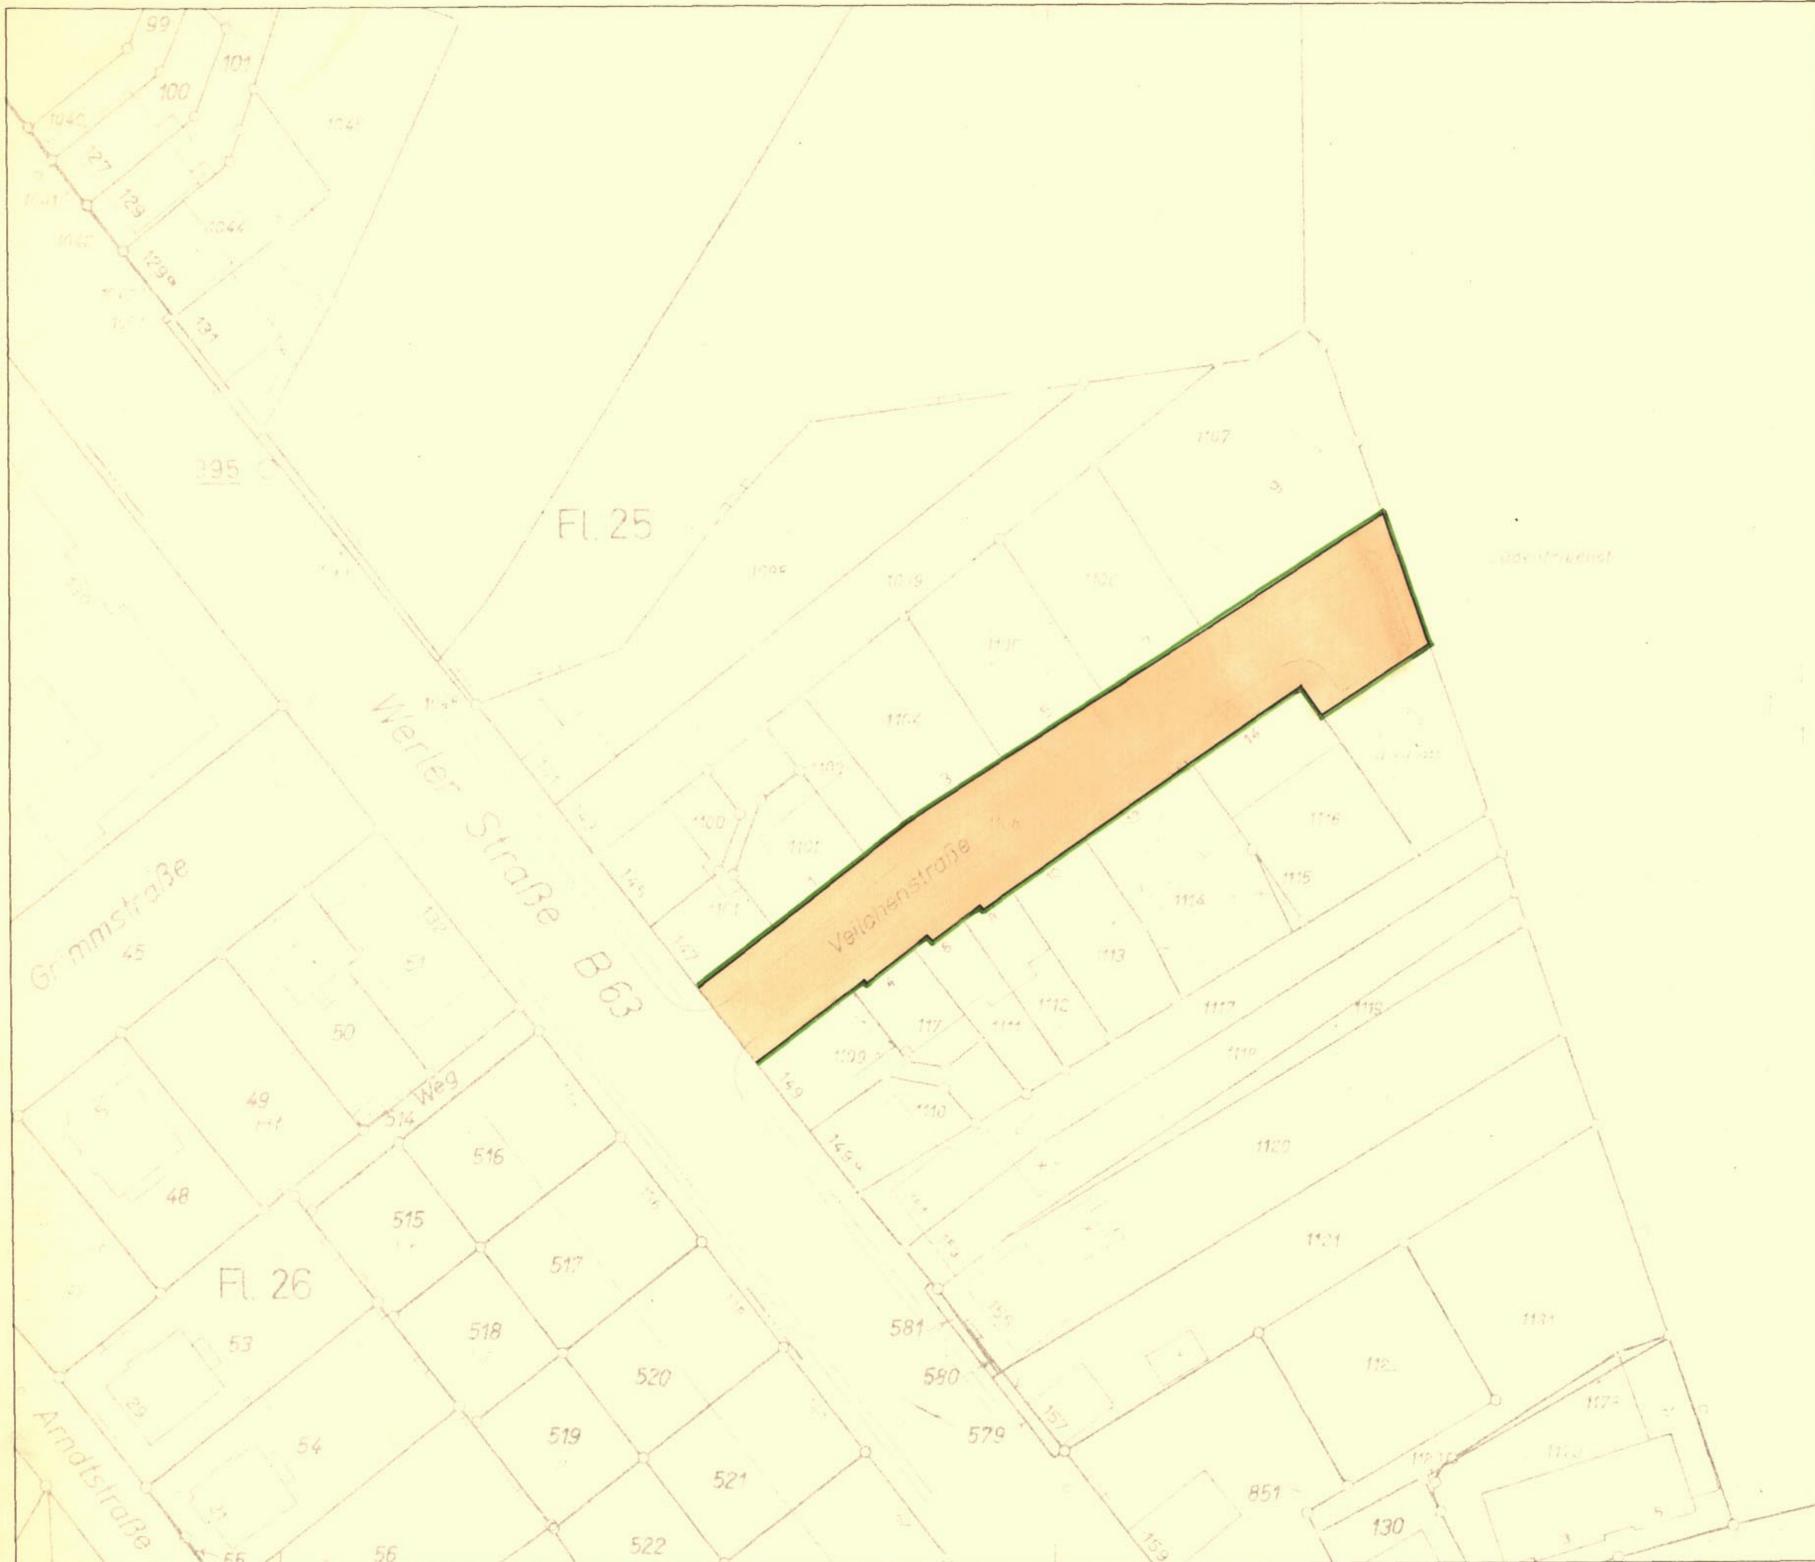

### Zeichenerklärung

#### Nachrichtliche Darstellungen

- vorhandene Gebäude
- Flurstücksgrenzen

#### Festsetzungen

- Geltungsbereich = farbig angelegte Flächen
- Straßenbegrenzungslinie
- öffentliche Verkehrsfläche

#### Aufgehobene Festsetzungen

Mit dem Inkrafttreten dieses Bebauungsplanes treten alle Festsetzungen außer Kraft, die diesem Bebauungsplan widersprechen. Insbesondere treten für diesen Bereich außer Kraft:

1. Die Festsetzungen des Fluchtlinienplanes für das Gebiet zwischen Werler Straße, Lilienstraße und Schleppweg vom 15. 6. 1927.
2. Die Festsetzungen des Fluchtlinienplanes für das Gebiet zwischen Werler Straße, Caldenhofer Weg und Stadtgrenze vom 15. 6. 1927.

Dieser Bebauungsplan und die Begründung haben gemäß § 2 (6) BBauG zusammen mit den im Plange-nannten aufgehobenen Festsetzungen in der Zeit vom 26. 3. bis einschl. 25. 4. 1969 öffentlich ausgelegt.

Hamm, den 16. 5. 1969  
Der Oberstadtdirektor  
i. A. *Katzenberg*  
Städt. Oberbaurat

Gemäß § 11 des Bundesbaugesetzes vom 23. Juni 1960 (BGBl. I, S. 341) ist dieser Plan mit Verfügung vom 14. 7. 1969 Az. T.B2-125.V/Hamm. 7 v. genehmigt worden.

Landesbaubehörde/Ruhr  
LA *Rathenow*  
Regierungsbaudirektor

## Bebauungsplan Nr. ~~74~~ 01.031

### „Veilchenstraße“

gemäß Bundesbaugesetz vom 23. 6. 1960 (BGBl. I S. 341) und der Planzeichenverordnung vom 19. 1. 1965 (BGBl. I S. 21)

Gemarkung Hamm, Flur 25, Maßstab 1: 500

Die Planunterlage entspricht den Anforderungen des § 1 der Planzeichenverordnung vom 19. 1. 1965.

Hamm, den 5. 2. 1969  
*Glöckner*  
Städt. Obervermessungsrat

Dieser Bebauungsplan besteht aus einem Blatt Zeichnung.

Hamm, den 5. 2. 1969  
*Katzenberg*  
Städt. Oberbaurat

Für den Entwurf:

Hamm, den 5. 2. 1969  
*H. Aumann* *Katzenberg*  
Stadtrat Städt. Oberbaurat

Der Rat der Stadt Hamm hat die ~~Aufstellung~~ ~~und die~~ gemäß § 2 (6) BBauG erforderliche Auslegung dieses Bebauungsplanes mit Begründung am 26. 2. 1969 beschlossen.

Hamm, den 6. 3. 1969  
Der Oberstadtdirektor  
i. A. *Katzenberg*  
Städt. Oberbaurat

Der Rat der Stadt Hamm hat gemäß § 10 BBauG diesen Bebauungsplan am 4. 6. 1969 als Satzung beschlossen.

Hamm, den 13. 6. 1969  
Der Oberstadtdirektor  
i. A. *Katzenberg*  
Städt. Oberbaurat

Die Genehmigung und Auslegung dieses Bebauungsplanes ist gemäß § 12 BBauG am 26. 8. 1969 öffentlich bekanntgemacht worden.

Hamm, den 26. 8. 1969  
Der Oberstadtdirektor  
i. A. *Katzenberg*  
Städt. Oberbaurat

01.031