


Gemarkung Bockum - Hövel

Flur 16

Flur 16, Parz. 24, 92	Treuhandstelle für Bergmannswohnstätten im rheinisch-westf. Steinkohlenbezirk GmbH, Essen, L.B. Nr. 992, Grdb. Hövel, 23 - 216
25, 130, 131	Bernh. Linneweber, L.B. Nr. 1135, Grdb. Hövel, 27 - 385
32	Stadt Bockum - Hövel, L.B. Nr. 1486, Grdb. B.-H., 1 - 2
34, 35, 36	Stadt Bockum - Hövel, L.B. Nr. 1482, Grdb. B.-H., 2 - 1
37, 38	Theodor Beltrop, L.B. Nr. 985, Grdb. Hövel, 21 - 95
39, 80	Stadt Bockum - Hövel, L.B. Nr. 467, Grdb. B.-H., 1 - 1
93	Ww. Elise Männel geb. Günther, L.B. Nr. 2074, Grdb. B.-H., 0304
94	Alfons Holl u. Ehefrau Helene geb. Meier, L.B. Nr. 2075, Grdb. B.-H., 0305
95	Wilhelm Keate, u. Ehefrau Elisabeth geb. Runzer, L.B. Nr. 2076, Grdb. B.-H., 0306
96	Kurt Martin u. Ehefrau Herta geb. Liebold, L.B. Nr. 2077, Grdb. B.-H., 0307
97	Harry Milke u. Ehefrau Erna Olga geb. Frinker, L.B. Nr. 2078, Grdb. B.-H., 0308
98	Robert Jorra u. Ehefrau Anna geb. Rosendahl, L.B. Nr. 2079, Grdb. B.-H., 0309
99	Otto Kind u. Ehefrau Hanna geb. Bode, L.B. Nr. 2080, Grdb. B.-H., 0310
100	Herbert Lenkenhoff u. Ehefrau Anneliese geb. Gorschlüter, L.B. Nr. 2081, Grdb. B.-H., 0311
132	Pastoral zu Hövel, L.B. Nr. 783, Grdb. Hövel, 23 - 211
133, 134	Theodor Locke KG, L.B. Nr. 1915, Grdb. B.-H., 9 - 410
135, 136	Heinrich Aistermann u. Ehefrau Gertrud geb. Weitkamp, L.B. Nr. 1641, Grdb. B.-H., 5 - 137

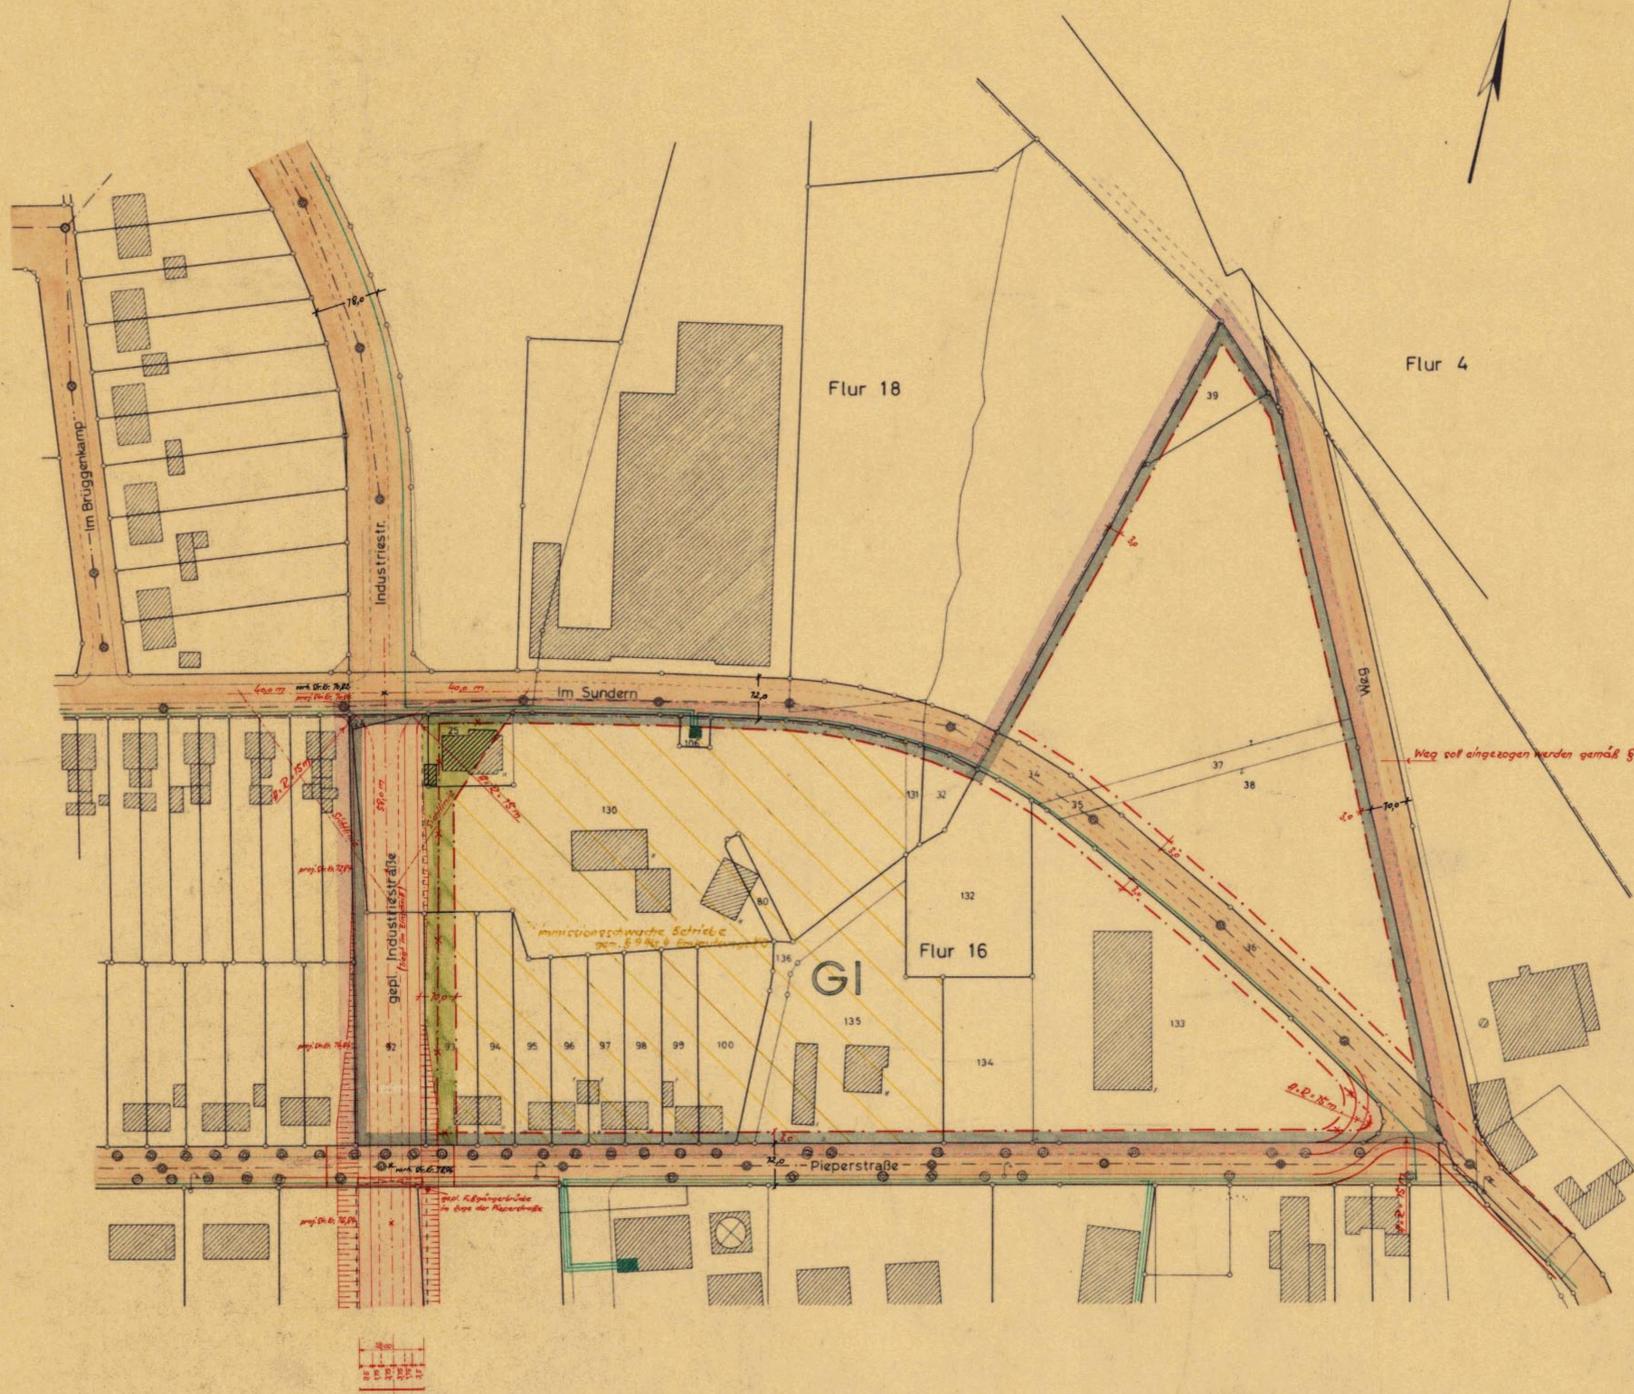

Zeichenerklärung

- Parzellengrenze
- Eigentumsgrenze
- Flurgrenze
- Gebäude - Geschoszahl
- vorf. Entwässerungskanal
- Bordstein
- Fahrbahngrenze
- Straßenleuchte - Baum
- vorf. öfftl. Verkehrsfläche
- gepl. öfftl. Verkehrsfläche
- Plangebietsgrenze
- Industriegebiet
- Grenze des Industriegebietes
- Baugrenze u. überbaubare Grundstücksfläche
- Umspannstelle u. 10 KV Erdkabel
- Ordnungsfläche, außerhalb des Sichtfeldes mit Anpflanzen

Maß der baulichen Nutzung nach § 17 der Baunutzungsverordnung, Industriegebiet, Stufe II, geschlossene Bauweise

Art der baulichen Nutzung nach der Baunutzungsverordnung

06.018

1. Ausfertigung
Bebauungsplan Nr. 06.018
 Gebiet nördl. der Pieperstraße
 Maßstab 1:1000

<p>① Dieser Bebauungsplan ist gemäß § 2 des BBauG vom 23. Juni 1960 (BGBl. I, S. 341) durch Beschluß des Rates der Stadt Bockum - Hövel vom 12. Juli 1963 aufgestellt worden.</p> <p>Bockum - Hövel, den 9. März 1964</p> <p><i>Pillich</i> Bürgermeister <i>Becken</i> Ratsmitglied</p>	<p>② Die Offenlegung dieses Bebauungsplanes mit Begründung wurde gemäß § 2 des BBauG vom 23. Juni 1960 (BGBl. I, S. 341) vom Rat der Stadt Bockum - Hövel am 31. März 1964 beschlossen.</p> <p>Bockum - Hövel, den 22. Juni 1964</p> <p><i>Pillich</i> Bürgermeister <i>Becken</i> Ratsmitglied</p>	<p>④ Dieser Bebauungsplan mit Begründung hat gemäß § 2 (6) des BBauG vom 23. Juni 1960 (BGBl. I, S. 341) in der Zeit vom 25. 3. 1965 bis einsch. 26. 4. 65 offen-gelegen.</p> <p>Bockum - Hövel, den 3. August 1965</p> <p>Der Stadtdirektor <i>Thies</i> (Thies)</p>	<p>⑤ Dieser Bebauungsplan ist gemäß § 10 des BBauG vom 23. Juni 1960 (BGBl. I, S. 341) durch Beschluß des Rates der Stadt Bockum - Hövel vom 15. Juli 65 als Satzung beschlossen.</p> <p>Bockum - Hövel, den 14. August 1965</p> <p><i>Pillich</i> Bürgermeister <i>Becken</i> Ratsmitglied</p>	<p>⑧ Dieser Bebauungsplan ist gemäß § 11 des BBauG vom 23. Juni 1960 (BGBl. I, S. 341) mit Verlegung vom 2. März 1967 genehmigt worden (34.3.2 5206)</p> <p>Münster (Westf.), den 2. März 1967</p> <p>Der Regierungspräsident <i>im Auftrage</i></p>
<p>Es wird bescheinigt, daß die Darstellung des gegenwärtigen Zustandes richtig und die Festlegung der neuen städtebaulichen Planung geometrisch eindeutig ist.</p> <p>Hamm (Westf.), den 25. Februar 1964</p> <p><i>Meyer-Schellberg</i> öfftl. best. Verm. Ing.</p>	<p>Für den Entwurf:</p> <p>Bockum - Hövel, den 2. März 1964</p> <p>Stadtbauamt <i>Thies</i> Baurat</p>	<p>③ Die Genehmigung u. Auslegung dieses Bebauungsplanes mit Begründung ist gemäß § 12 des BBauG vom 23. Juni 1960 (BGBl. I, S. 341) am 25. 3. 1965, ortsüblich bekannt gemacht worden. Mit dieser Bekanntmachung ist der Bebauungsplan rechtsverbindlich geworden.</p> <p>Bockum - Hövel, den 19. Mai 1967</p> <p><i>Pillich</i> Bürgermeister <i>Becken</i> Ratsmitglied</p>	<p>⑥ Der Rat der Stadt Bockum - Hövel erklärt sich mit den nachstehend aufgeführten auf Grund der vorgebrachten Anregungen und Bedenken, nachträglich eingetragenen Änderungen und Ergänzungen innerhalb der Plangebietsgrenze des Bebauungsplanes Nr. 8 - Gebiet nördl. der Pieperstraße - einverstanden:</p> <p>1.) Eintragung der gepl. Industriestraße, 2.) Eintragung und Änderung der Baugrenze und überbaubaren Grundstücksflächen. 3.) Eintragung der Grünfläche östl. der gepl. Industriestraße, 4.) Eintragung des Sichtfeldes, gepl. Industriestraße/ Im Sundern. 5.) Änderung der Straßeneinmündung Pieperstraße/ Im Sundern, 6.) Eintragung der 10 KV-Erdkabel der VEW mit Umspannstelle.</p> <p>Bockum - Hövel, den 18. Nov. 1966</p> <p><i>Pillich</i> Bürgermeister <i>Becken</i> Ratsmitglied</p>	<p>⑦ Dieser Bebauungsplan mit Begründung ist gem. § 10 des BBauG vom 23. 6. 1960 (BGBl. I Seite 341) durch Beschluß des Rates der Stadt Bockum - Hövel vom 18. 11. 1966 als Satzung beschlossen.</p> <p>Bockum - Hövel, den 18. 11. 1966</p> <p><i>Pillich</i> Bürgermeister <i>Becken</i> Ratsmitglied</p>