


Gemarkung Bockum - Hövel

Flur 13 u. 15

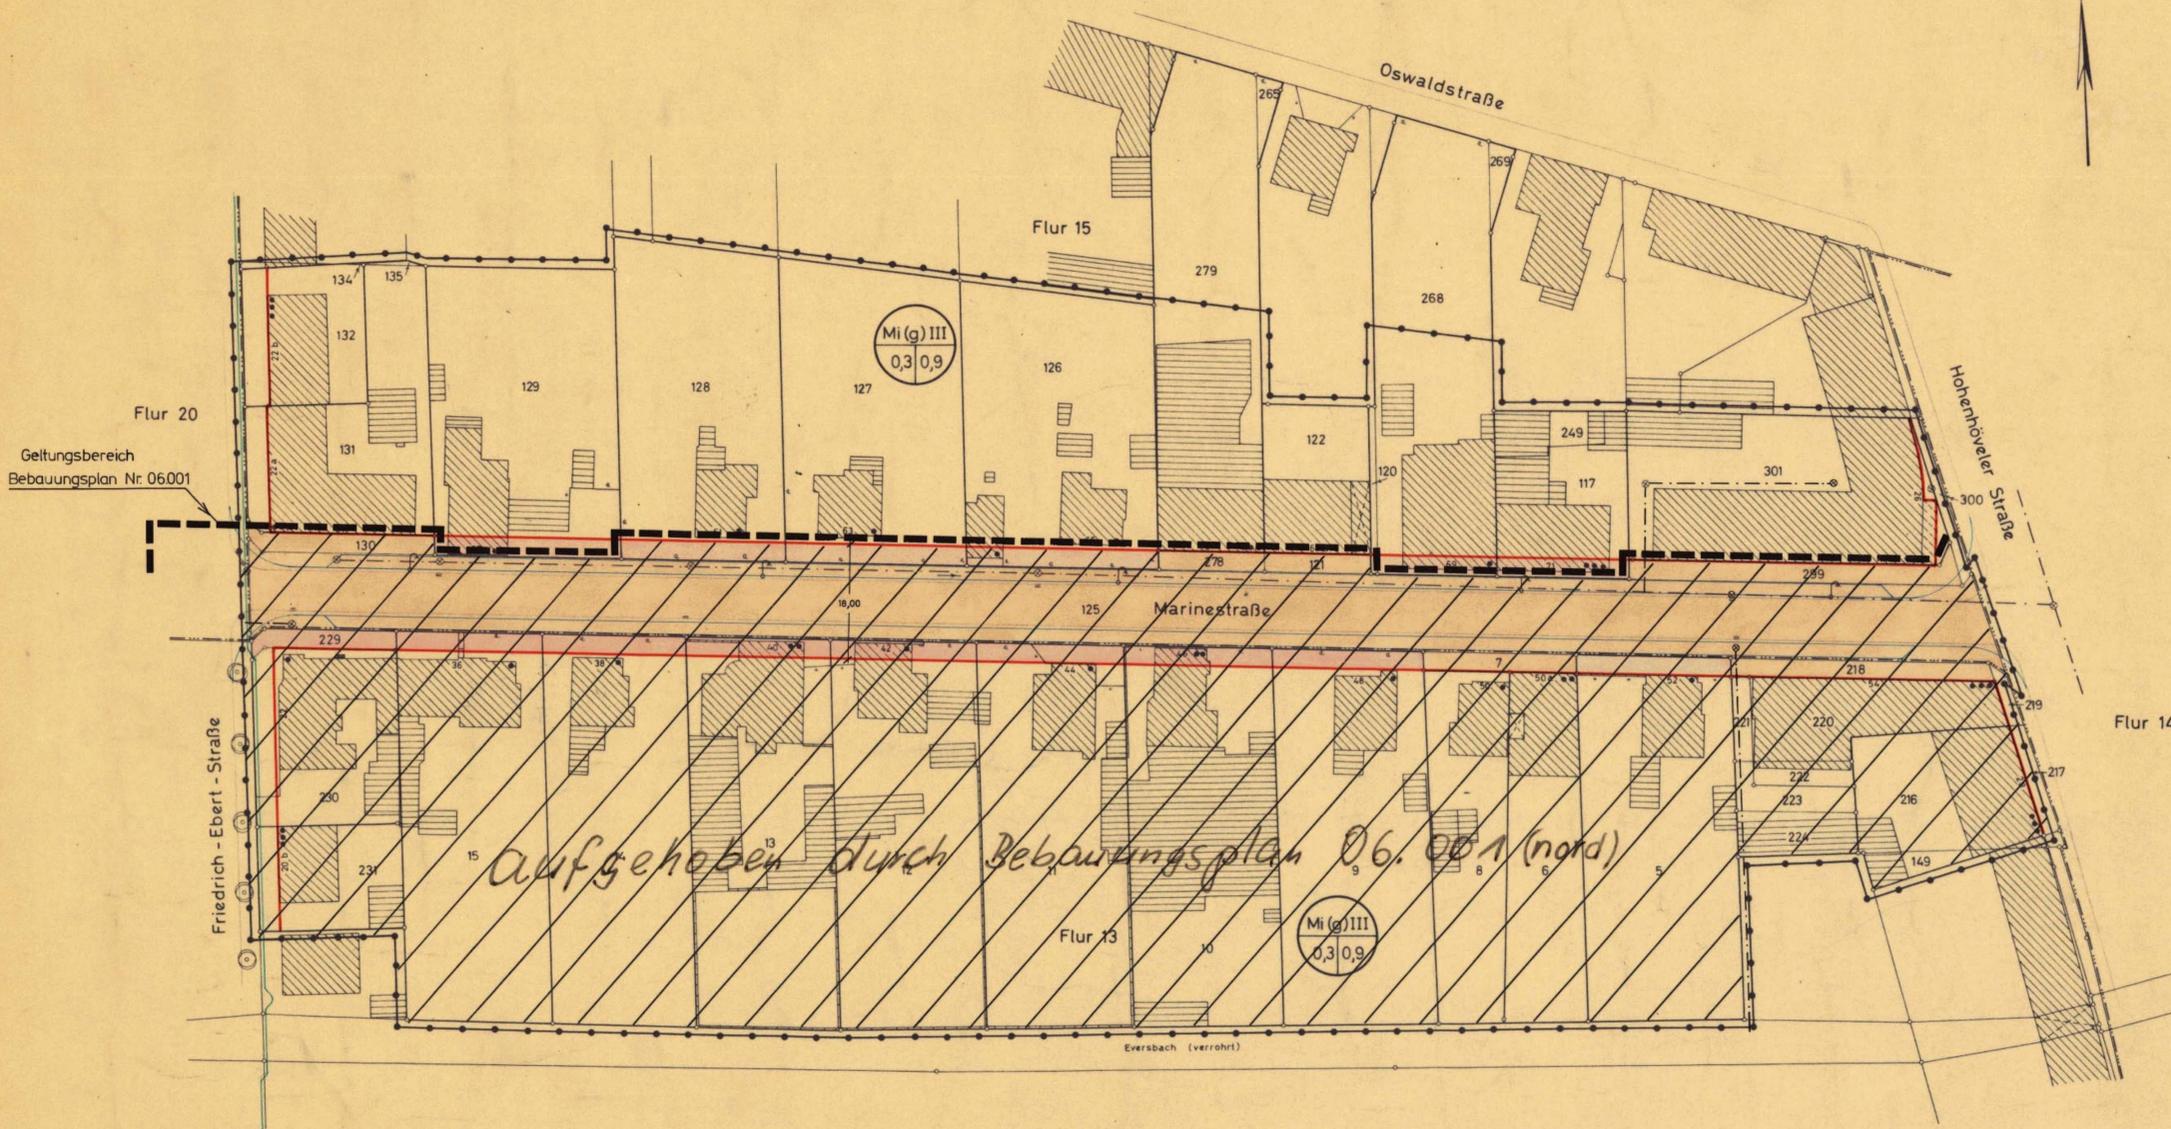

Flur	Parzelle	Eigentümer	L.B. Nr.	Grundbuch
13	5	Lange, Erich	882	H. 20-41
	6	Klar, Maria, geb. Bugla	894	H. 20-15
	7, 217, 218, 219	Stadt Bockum - Hövel	1482	B-H 2-1
	8	Lunemann, Hedwig, geb. Jansen	2056	B-H 0286
	9	Watermann, Franz	883	H. 20-26
	10	Woschitz, Anton	904	H. 20-45
	11	Weniger, Else, geb. Karn	884	H. 20-24
	12	Mang, Josef u. Ehefrau	885	H. 20-27
	13	Brockmann, Eilly, geb. Eismeier	886	H. 20-22
	14	Pothoff, Ludwig	895	H. 20-30
	15	Möller, Emma, geb. Flockert	887	B-H 0078
	149, 216	Mende, Manfred	905	B-H 0256
	220, 221, 222, 223, 224	Hermes, Herta, geb. Neuhaus	1464	H. 38-729
	229, 230	Meulenberg, Josef u. Ehefrau	888	H. 20-9
	231	Brokinkel, Bernhard	1986	B-H 0149
15	117, 249	Keeve, Franz	1692	B-H 5-179
	120, 268, 269	Oles, Käthe, geb. Meulenberg	925	H. 20-52
	121, 125, 130, 278, 299, 300	Stadt Bockum - Hövel	1482	B-H 2-1
	122	Ostrowski, Emil u. Ehefrau	1406	H. 38-717
	126	Gatys, Adelheid, geb. Kikui	931	H. 20-54
	127	Gille, Karl	881	H. 20-8
	128	Kikui, Wilhelm	879	H. 20-17
	129	Schumacher, August	878	H. 20-51
	131, 135	Einhaus, Hermann	877	H. 20-2
	265, 279	Reule, Doris, geb. Lelheid	907	H. 20-48
	301	Lessmilmann, Gerhard u. Miteigentümer	906	B-H 0198
	132, 134	Heimann, Cäcilia, geb. Munze	1481	H. 39-780


Zeichenerklärung

- Parzellengrenze
- Eigentumsgrenze
- Flurgrenze
- Wohn- u. Geschäftsgebäude mit Geschöfzahl
- Wirtschaftsgebäude u. Garagen
- vorh. Entw. Kanal mit Schachdeckel (Mischwasser)
- vorh. Bordstein
- Mauer
- Hecke - Zaun
- Straßenleuchte - Baum
- vorh. öfftl. Verkehrsfläche
- gepl. öfftl. Verkehrsfläche
- gepl. Bordstein
- Plangebietsgrenze
- Baulinie
- überbaubare Grundstücksfläche
- Mischgebiet, geschlossene Bauweise
- Geschöfzahl (Zwingend)
- Grundflächenzahl, Geschöfbräuchenzahl } *Bezieht: Heese 2007*
- Geschöfbräuchenzahl, Grundflächenzahl
- 10 KV-Erdkabel der VEW

Gestaltung: Satteldach 30° III Vollgeschosse außerhalb des Dachraumes
 Maß der baulichen Nutzung nach § 17 der Baunutzungsverordnung
 Art der baulichen Nutzung nach der Baunutzungsverordnung



Profil der Marinestraße M. 1:100

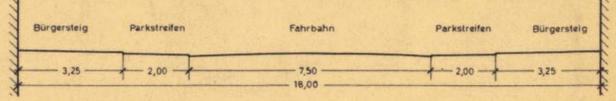

1. Ausfertigung
Bebauungsplan Nr. 06.021
 Marinestraße zwischen Friedrich-Ebert-Str. u. Hohenhöveler - Str.
 Maßstab 1:500

1. Dieser Bebauungsplan ist gemäß § 2 des BBauG vom 23. Juni 1960 (BGBl. I, S. 341) durch Beschluß des Rates der Stadt Bockum - Hövel vom 31. März 1964 aufgestellt.
 Bockum - Hövel, den 25. Mai 1964
Böck Bürgermeister
Becken Ratsmitglied

2. Die Offenlegung dieses Bebauungsplanes mit Begründung wurde gemäß § 2 des BBauG vom 23. Juni 1960 (BGBl. I, S. 341) in der Zeit vom 15. I. 65 bis 26. April 1965 einschl. offengelegen.
 Bockum - Hövel, den 3. Mai 1965
 Der Stadtdirektor
Jordan

3. Dieser Bebauungsplan ist gemäß § 10 des BBauG vom 23. Juni 1960 (BGBl. I, S. 341) durch Beschluß des Rates der Stadt Bockum - Hövel vom 26. April 1965 als Satzung beschlossen.
 Die Festsetzungen über die Baugestaltung erfolgen nach § 9 (2) des BBauG in Verbindung mit § 4 der Ersten Verordnung zur Durchf. des BBauG u. nach § 103 BauO NW.
 Bockum - Hövel, den 26. Mai 1965
Böck Bürgermeister
Müller Ratsmitglied

4. Dieser Bebauungsplan ist gemäß § 11 des BBauG vom 23. Juni 1960 (BGBl. I, S. 341) mit Verfügung vom 16. Juli 1965 genehmigt worden.
 - 34/3a GZ 5206 -
 Münster (Westf.), den 16. Juli 1965.
 Der Regierungspräsident im Auftrage
Johann

5. Die Genehmigung u. Auslegung dieses Bebauungsplanes mit Begründung ist gemäß § 12 des BBauG vom 23. Juni 1960 (BGBl. I, S. 341) am 9. August 1965 ortsüblich bekannt gemacht worden.
 Mit dieser Bekanntmachung ist der Bebauungsplan rechtsverbindlich geworden.
 Bockum - Hövel, den 10. September 1965
Böck Bürgermeister
Becken Ratsmitglied

Es wird bescheinigt, daß die Darstellung des gegenwärtigen Zustandes richtig und die Festlegung der neuen städtebaulichen Planung geometrisch eindeutig ist.
 Hamm (Westf.), den 15. Mai 1964
Meyer-Schilling Offt. best. Vermessungsingenieur

Für den Entwurf:
 Bockum - Hövel, den 25. Mai 1964
 Stadtbauamt
Theis Baurat

3. Die bisher als Bebauungsplan geltenden nach *Prüfung* Recht festgestellten städtebaulichen Pläne werden nach § 17 (4) BBauG aufgehoben u. zwar innerhalb der Plan-
 granzen dieses Bebauungsplanes gemäß Beschluß des Rates der Stadt Bockum - Hövel vom 18. II. 64.
 Bockum - Hövel, den 26. Febr. 1965
Böck Bürgermeister
Müller Ratsmitglied

TEILAUFBEBUNG
 Mit der Bekanntmachung des Bebauungsplanes Nr. 06.001 - Zentrum-Hövel nördl. Teil - vom 27.01.1960 tritt der Bebauungsplan Nr. 06.021 außer Kraft, soweit er durch den Geltungsbereich des Bebauungsplanes Nr. 06.001 erfaßt wird.
 Hamm, 31. Juli 1960
 Der Oberstadtdirektor i.A.
Müller LtD., Städt. Baudirektor