


Flur 5
Maßstab 1:500

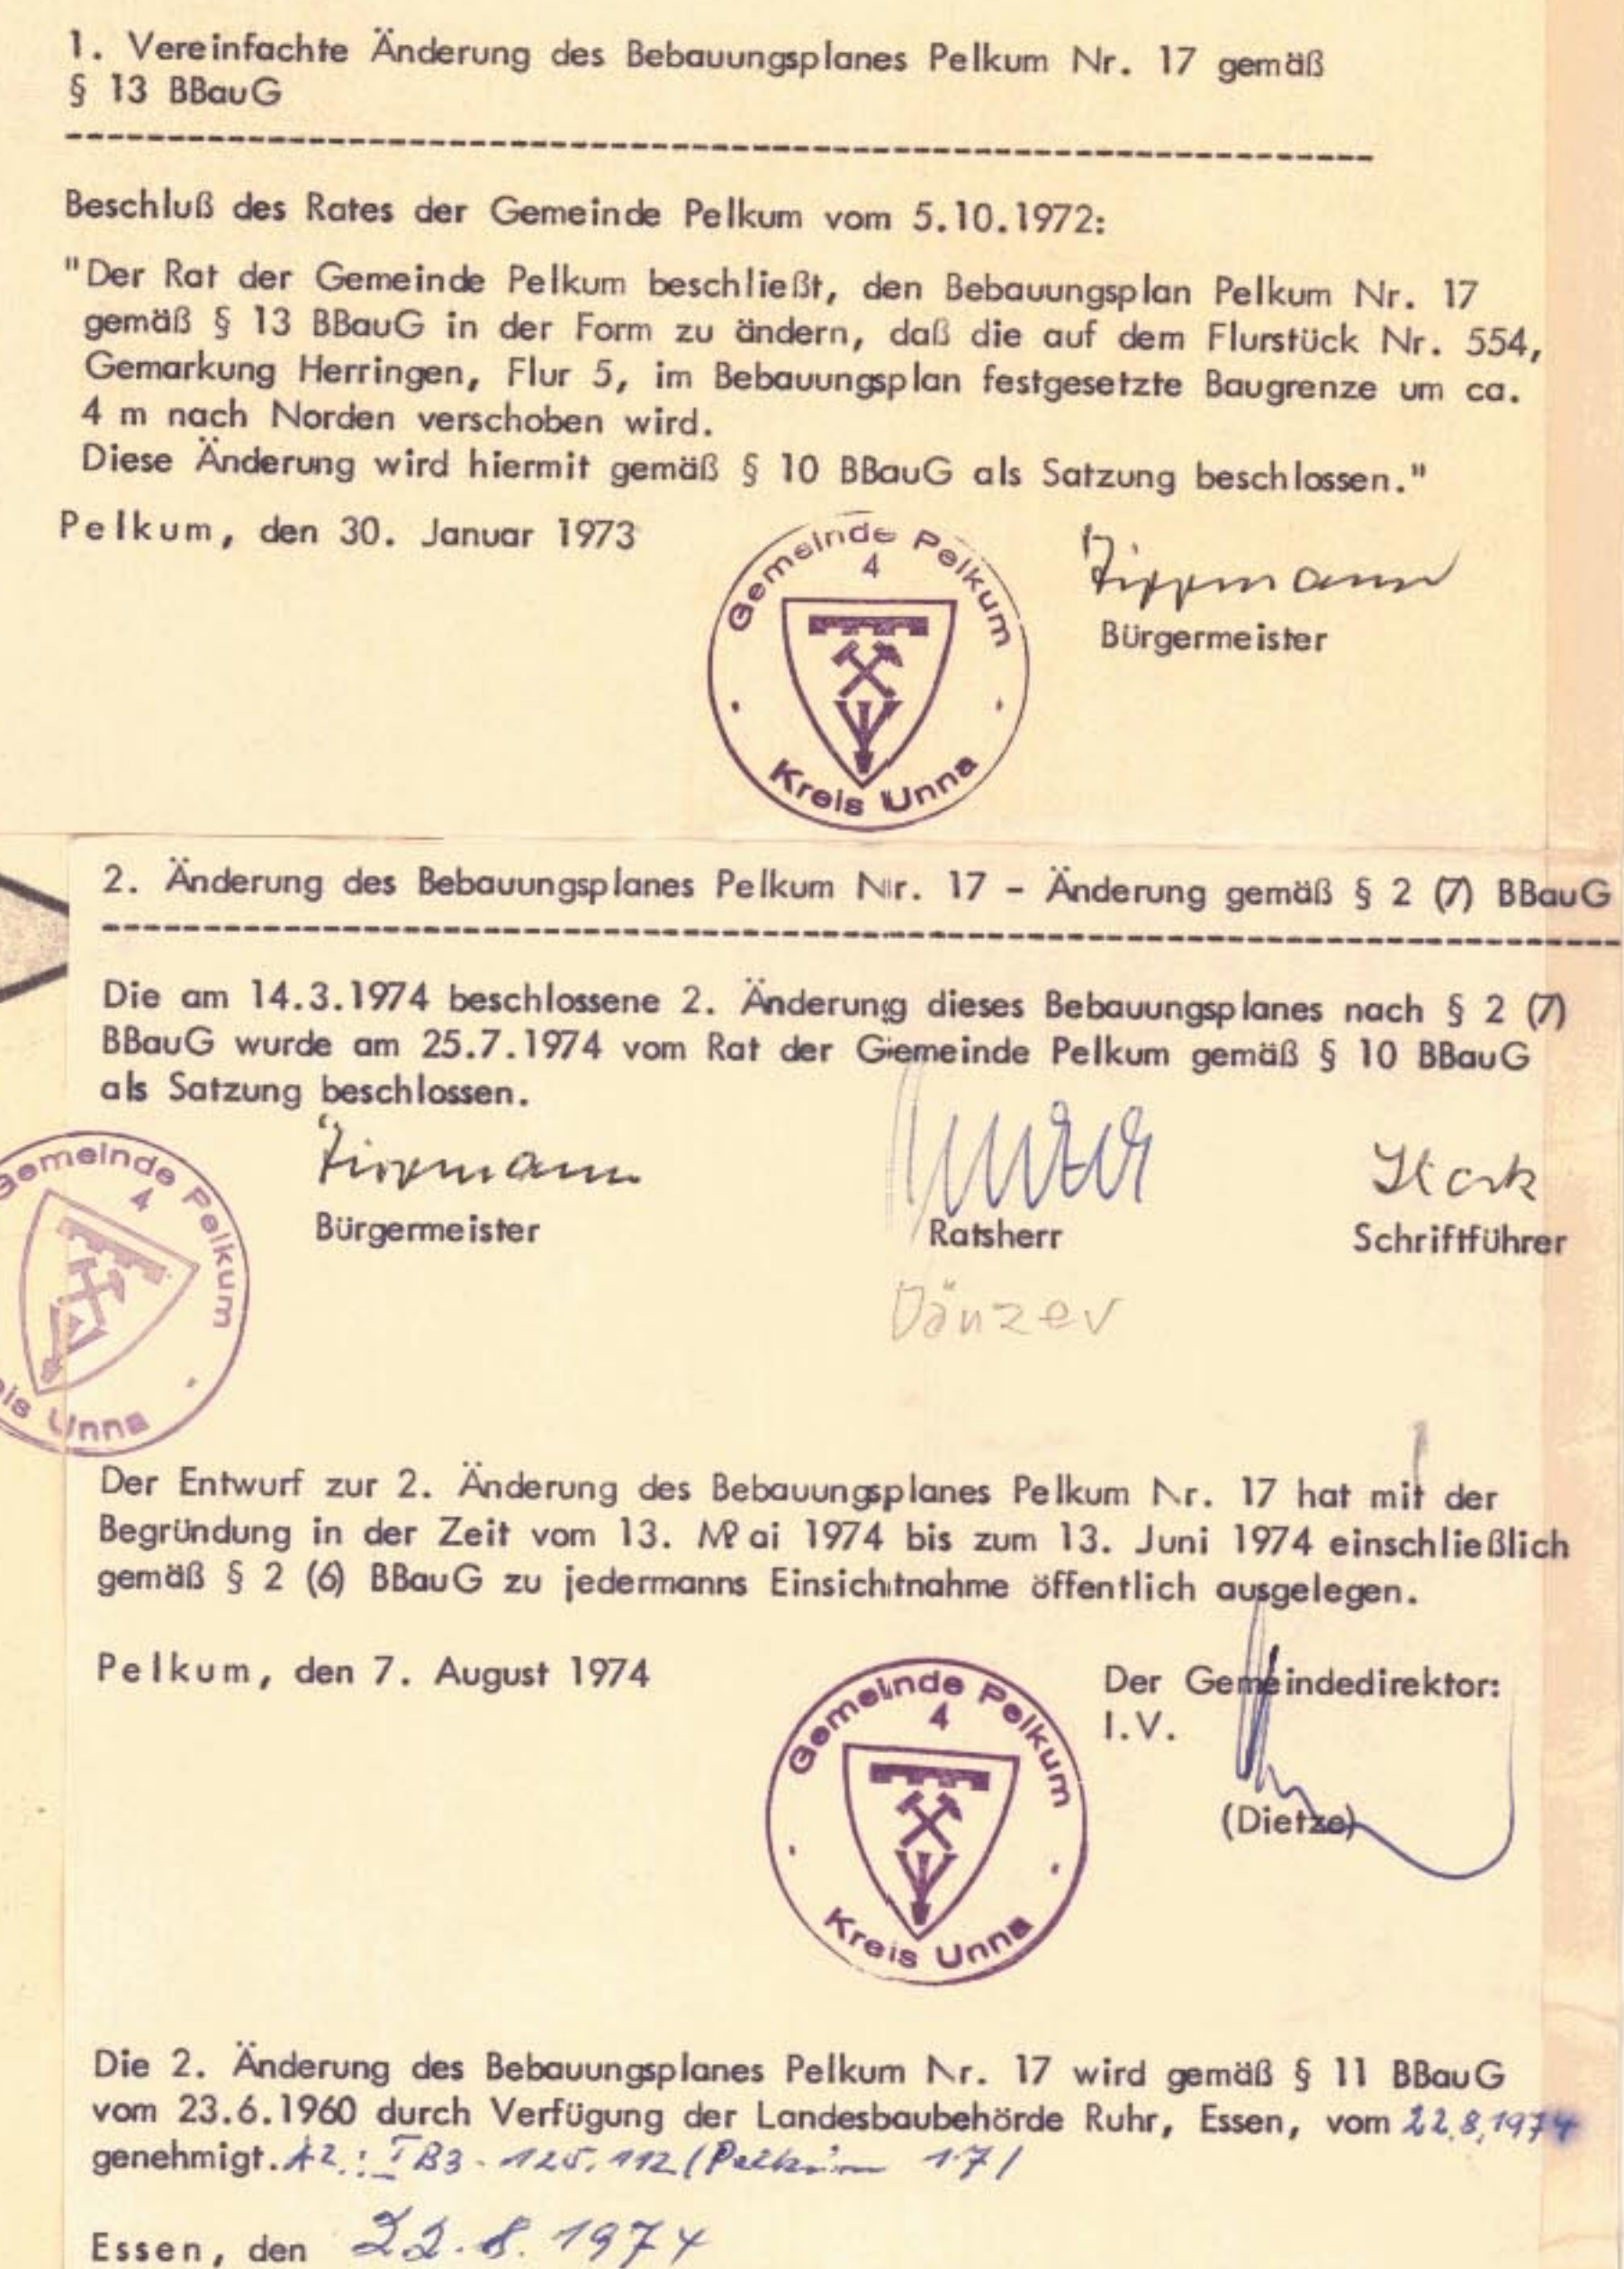

1. AUSFERTIGUNG

NACHRICHTLICHE DARSTELLUNGEN		FESTSETZUNGEN		ART DER BAULICHEN NUTZUNG		31.10.1974 Mit der ortsüblichen Bekanntmachung der Genehmigungsverfügung am 31.10.1974 ist die 2. Änderung des Bebauungsplanes rechtskräftig geworden. Der Gemeindedirektor: I.V.	