


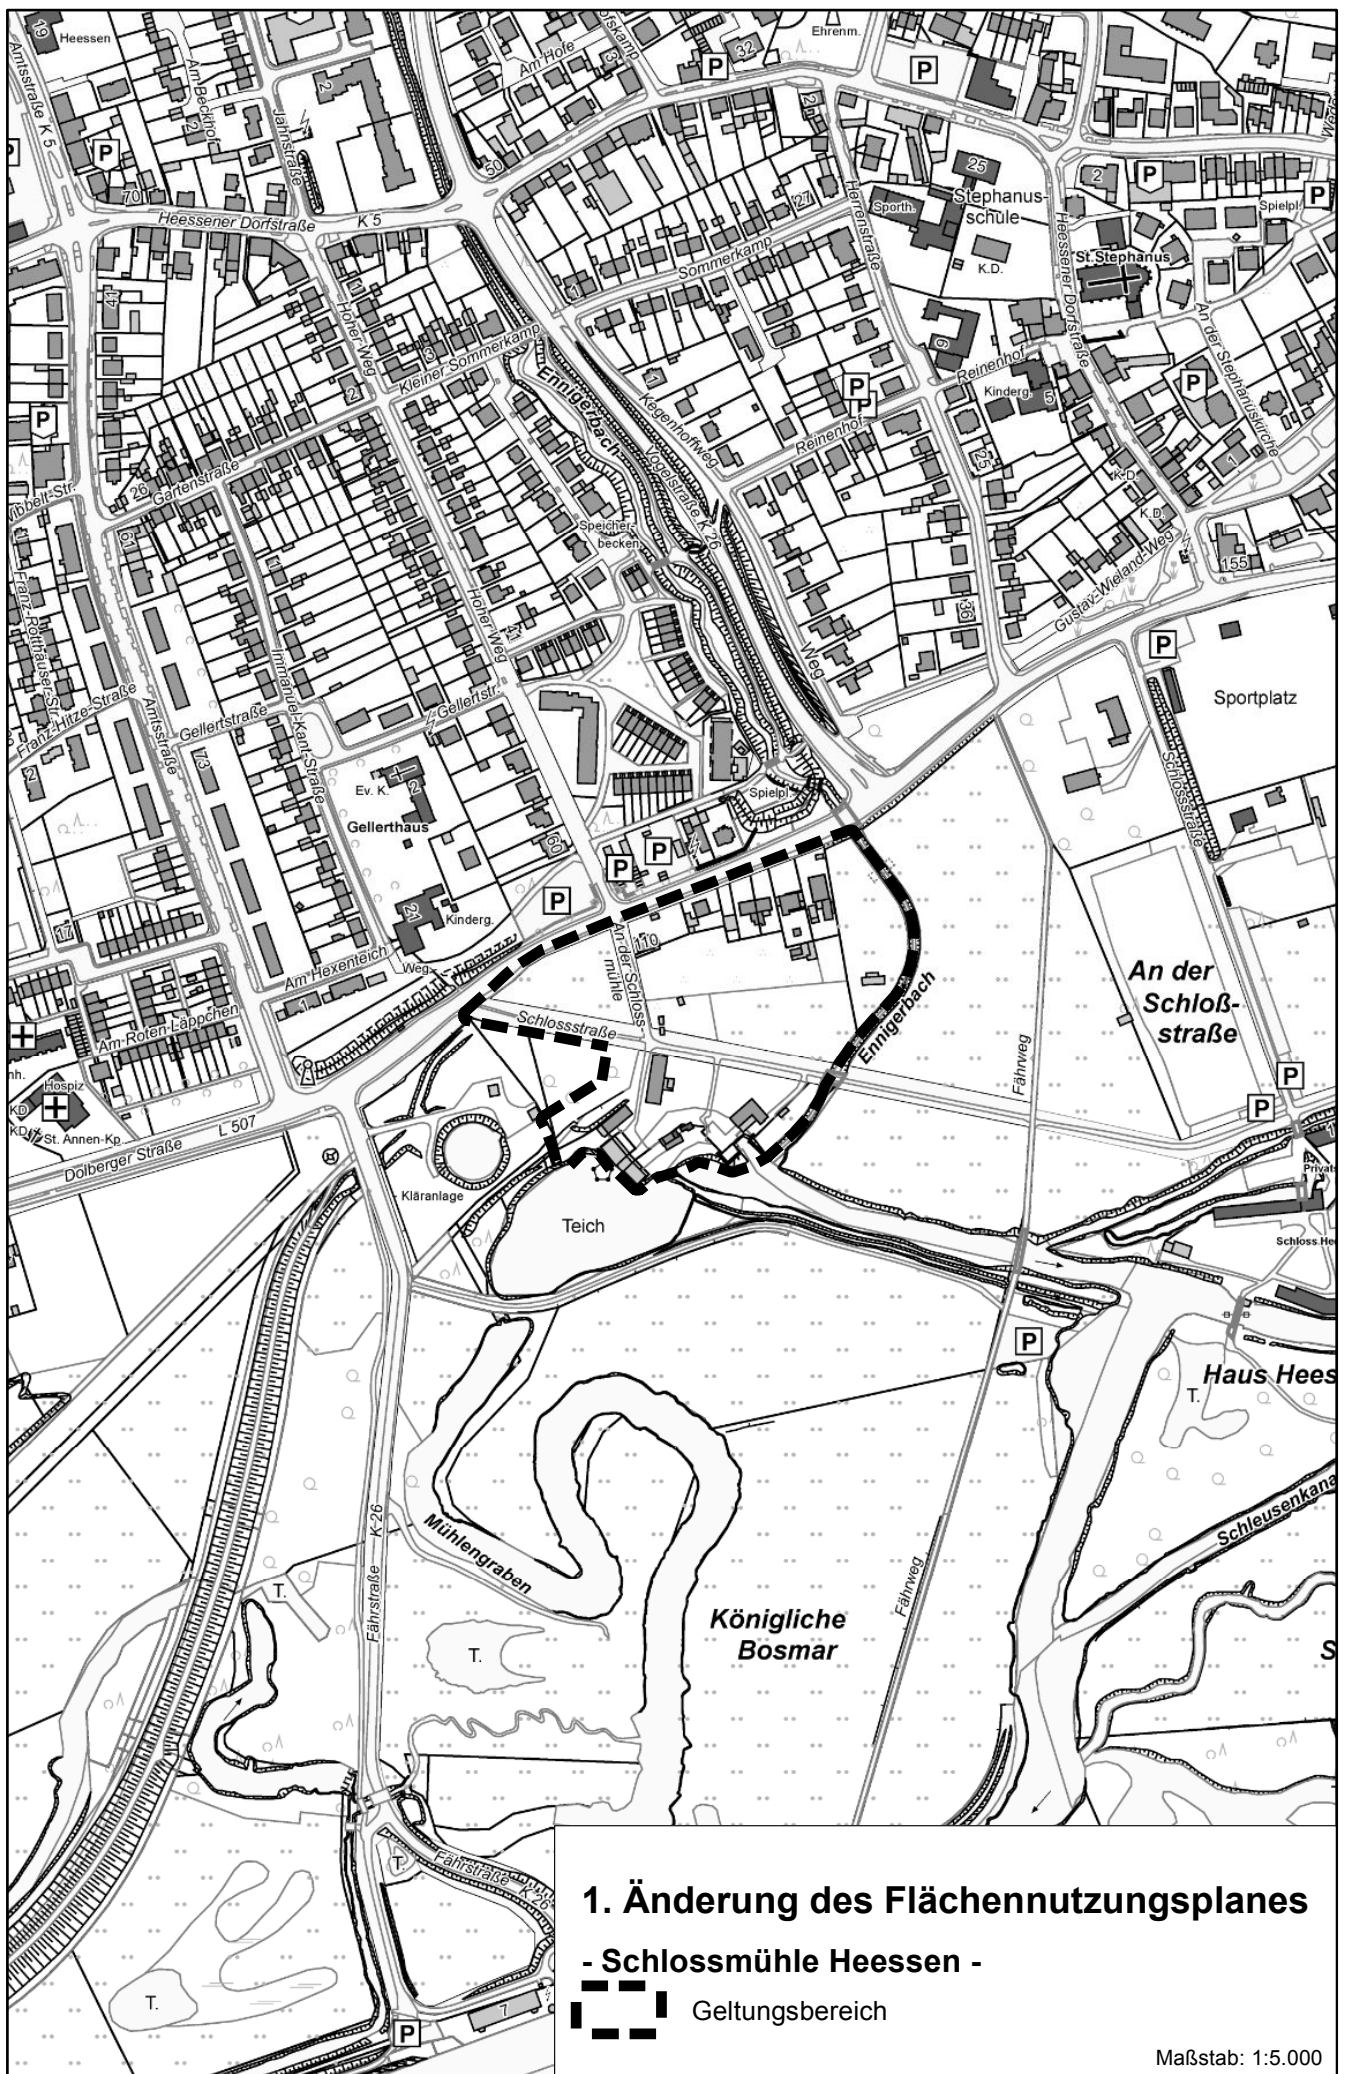

1. Änderung des Flächennutzungsplanes

- Schlossmühle Heessen -



Geltungsbereich

Maßstab: 1:5.000