

# BEBAUUNGSPLAN PELKUM NR. 25


05.027 IIA

## KLEINGARTENANLAGE

M = 1:2500

### LEGENDE

-  BEGRENZUNG DES PLAN- GEBIETES
-  GRÜNFLÄCHE GEMÄSS § 9 ABS.1 NR 8 B BAUG
-  DAUERKLEINGÄRTEN
-  FLÄCHE, UNTER DER DER BERGBAU UMGEHT ( GEM. § 9 ABS. 3 BBAUG)

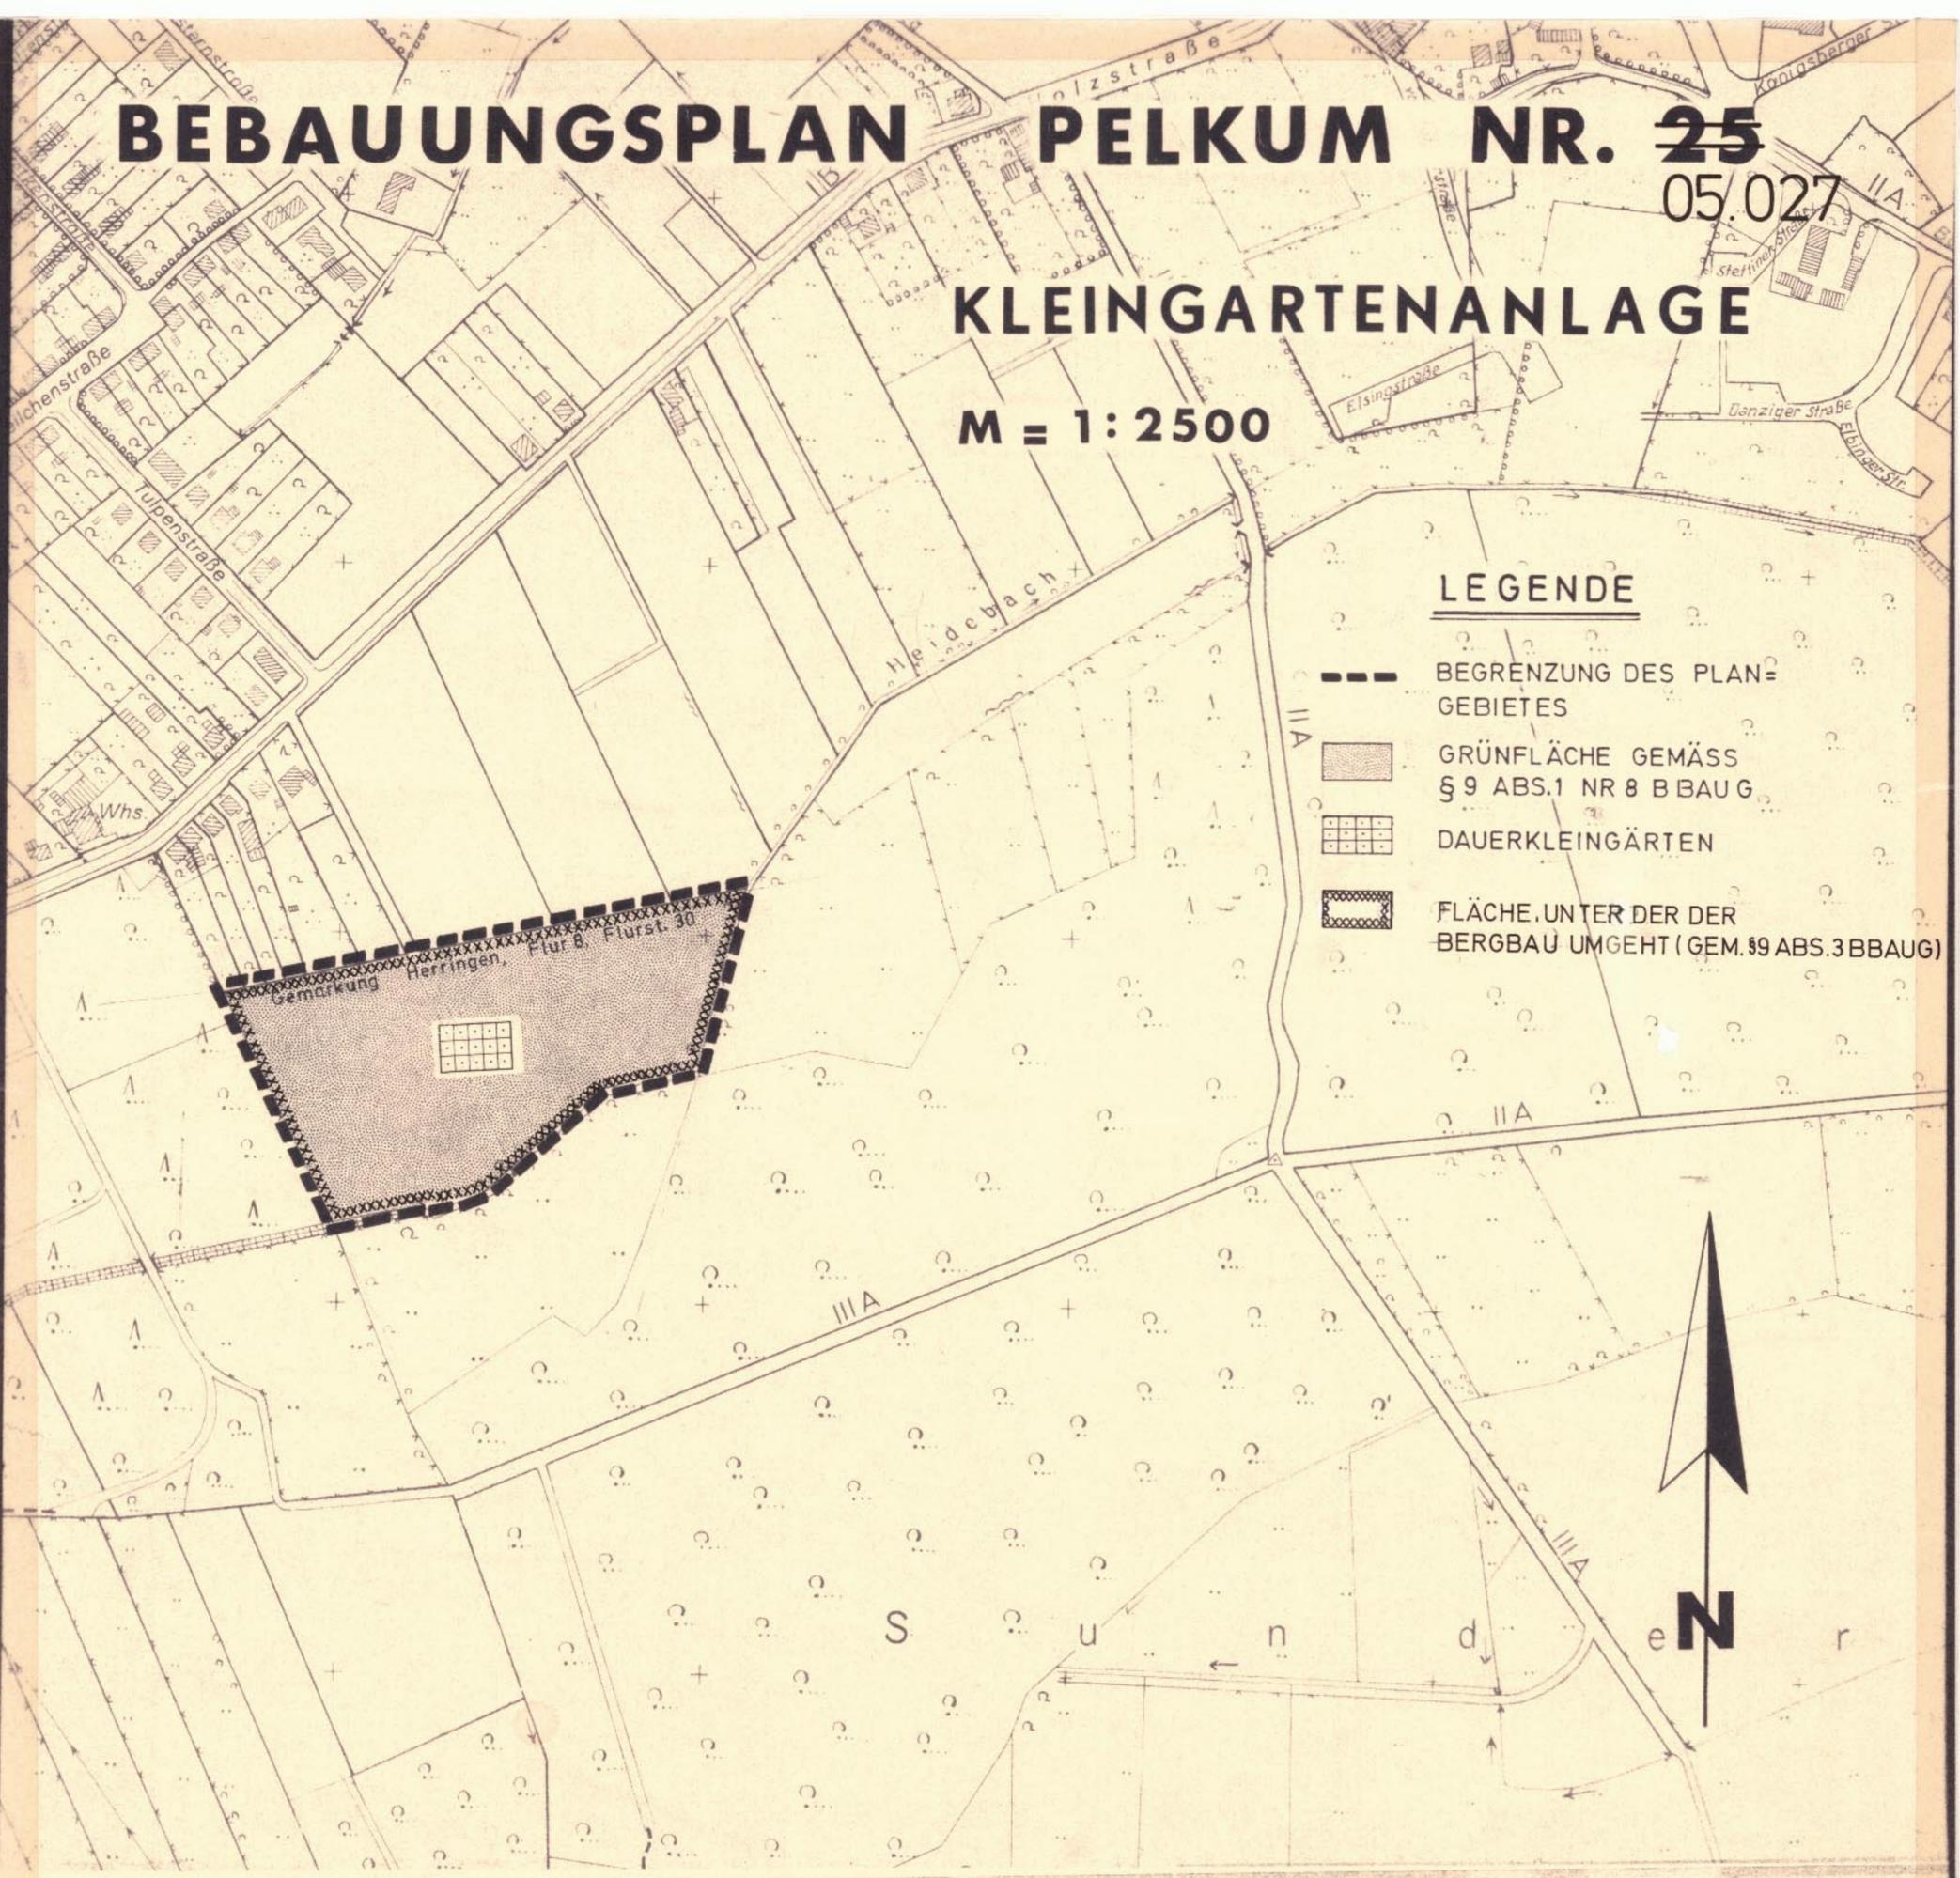

Für die Erarbeitung des Planentwurfes  
Pelkum, den 7.11.1974

Die Übereinstimmung der Bestandsangaben mit dem  
Liegenschaftskataster und der Örtlichkeit wird  
bescheinigt.  
Pelkum, den 30.12.1974

Dieser Planentwurf gehört zum Beschluß des Rates der  
Gemeinde Pelkum vom 4.10.1973  
nach welchem der Plan als Satzung aufgestellt und  
zu diesem Zweck ausgelegt werden soll.

Dieser Planentwurf und die Begründung haben gemäß  
§ 2 (6) des Bundesbaugesetzes vom 23.6.1960 in  
der Zeit vom 12.8.1974 bis 12.9.1974  
einschließlich öffentlich ausgelegen.  
Pelkum, den 7.11.1974

Gemeinde Pelkum  
Baudezernat  
- Planungsamt -

*Rodny*



Gemeinde Pelkum  
Kreis Unna  
- Bauverwaltungs-, Vermessungs-  
u. Liegenschaftsamt -

*Krycki*



*Zilly* stv. Bürgermeister  
*Gräwe* Ratsmitglied  
*Starz* Schriftführer



Der Gemeindedirektor  
i.V. *[Signature]*

Dieser Bebauungsplan gehört zum Beschluß des  
Rates der Gemeinde Pelkum vom 17.10.1974  
durch den der Plan als Satzung beschlossen worden  
ist.

*Gräwe* Bürgermeister  
*Gräwe* Ratsmitglied  
*Teuplin* Schriftführer



Dieser Plan ist gemäß § 11 des Bundesbaugesetzes  
vom 23.6.1960 mit Verfügung vom 14.3.1975  
Az.: B3-425-142 (Pelkum 25) genehmigt worden.  
Essen, den 14.3.1975



Die Genehmigung des Bebauungsplanes und seine  
Auslegung sind gemäß § 12 des Bundesbaugesetzes  
vom 23.6.1960 am 21.4.1975  
ortsüblich bekanntgemacht worden.

Pelkum, den  
Hamm, den 21.4.1975  
Der Oberstadtdirektor  
i.A. *[Signature]*  
Der Gemeindedirektor:  
Stadt. Oberbaurät

Zu diesem Plan gehört die gutachtliche Äußerung  
des Verbandsausschusses des Siedlungsverbandes  
Ruhrkohlenbezirk vom 12.12.1974 Az.: 7-  
425-74

Diesem Plan hat - haben - der Verbandsausschuss  
- und - der Verbandsdirektor des Siedlungsverbandes  
- der Ruhrkohlenbezirk am - und am -  
zugestimmt.

Essen, den 12.12.1974  
Der Verbandsdirektor  
i.A.

gez. Hildebrand  
Baudirektor 05.027