


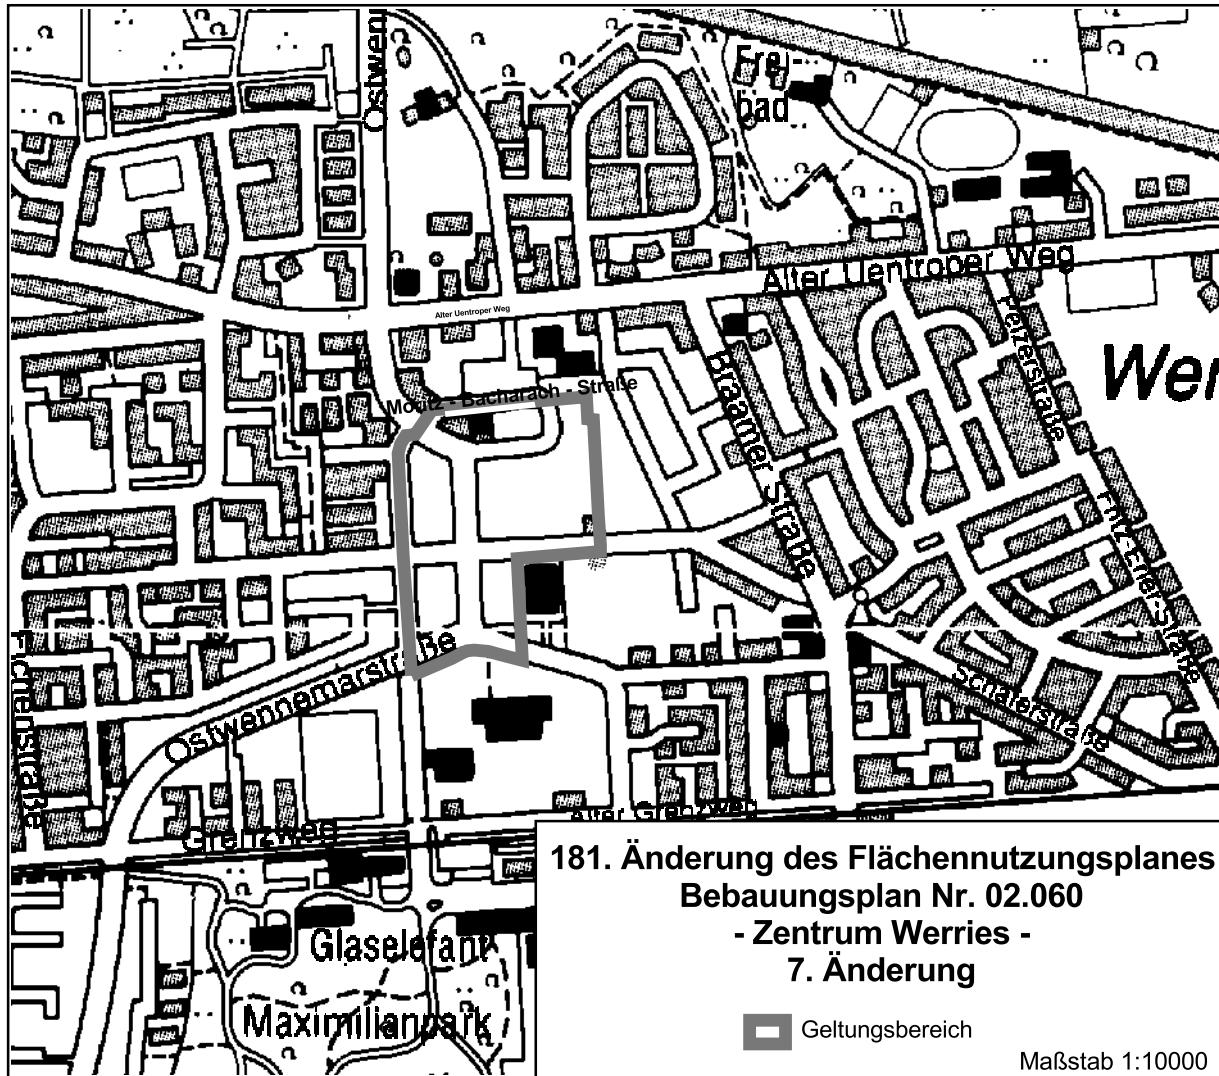

**181. Änderung des Flächennutzungsplanes
Bebauungsplan Nr. 02.060
- Zentrum Werries -
7. Änderung**



Geltungsbereich

Maßstab 1:10000