


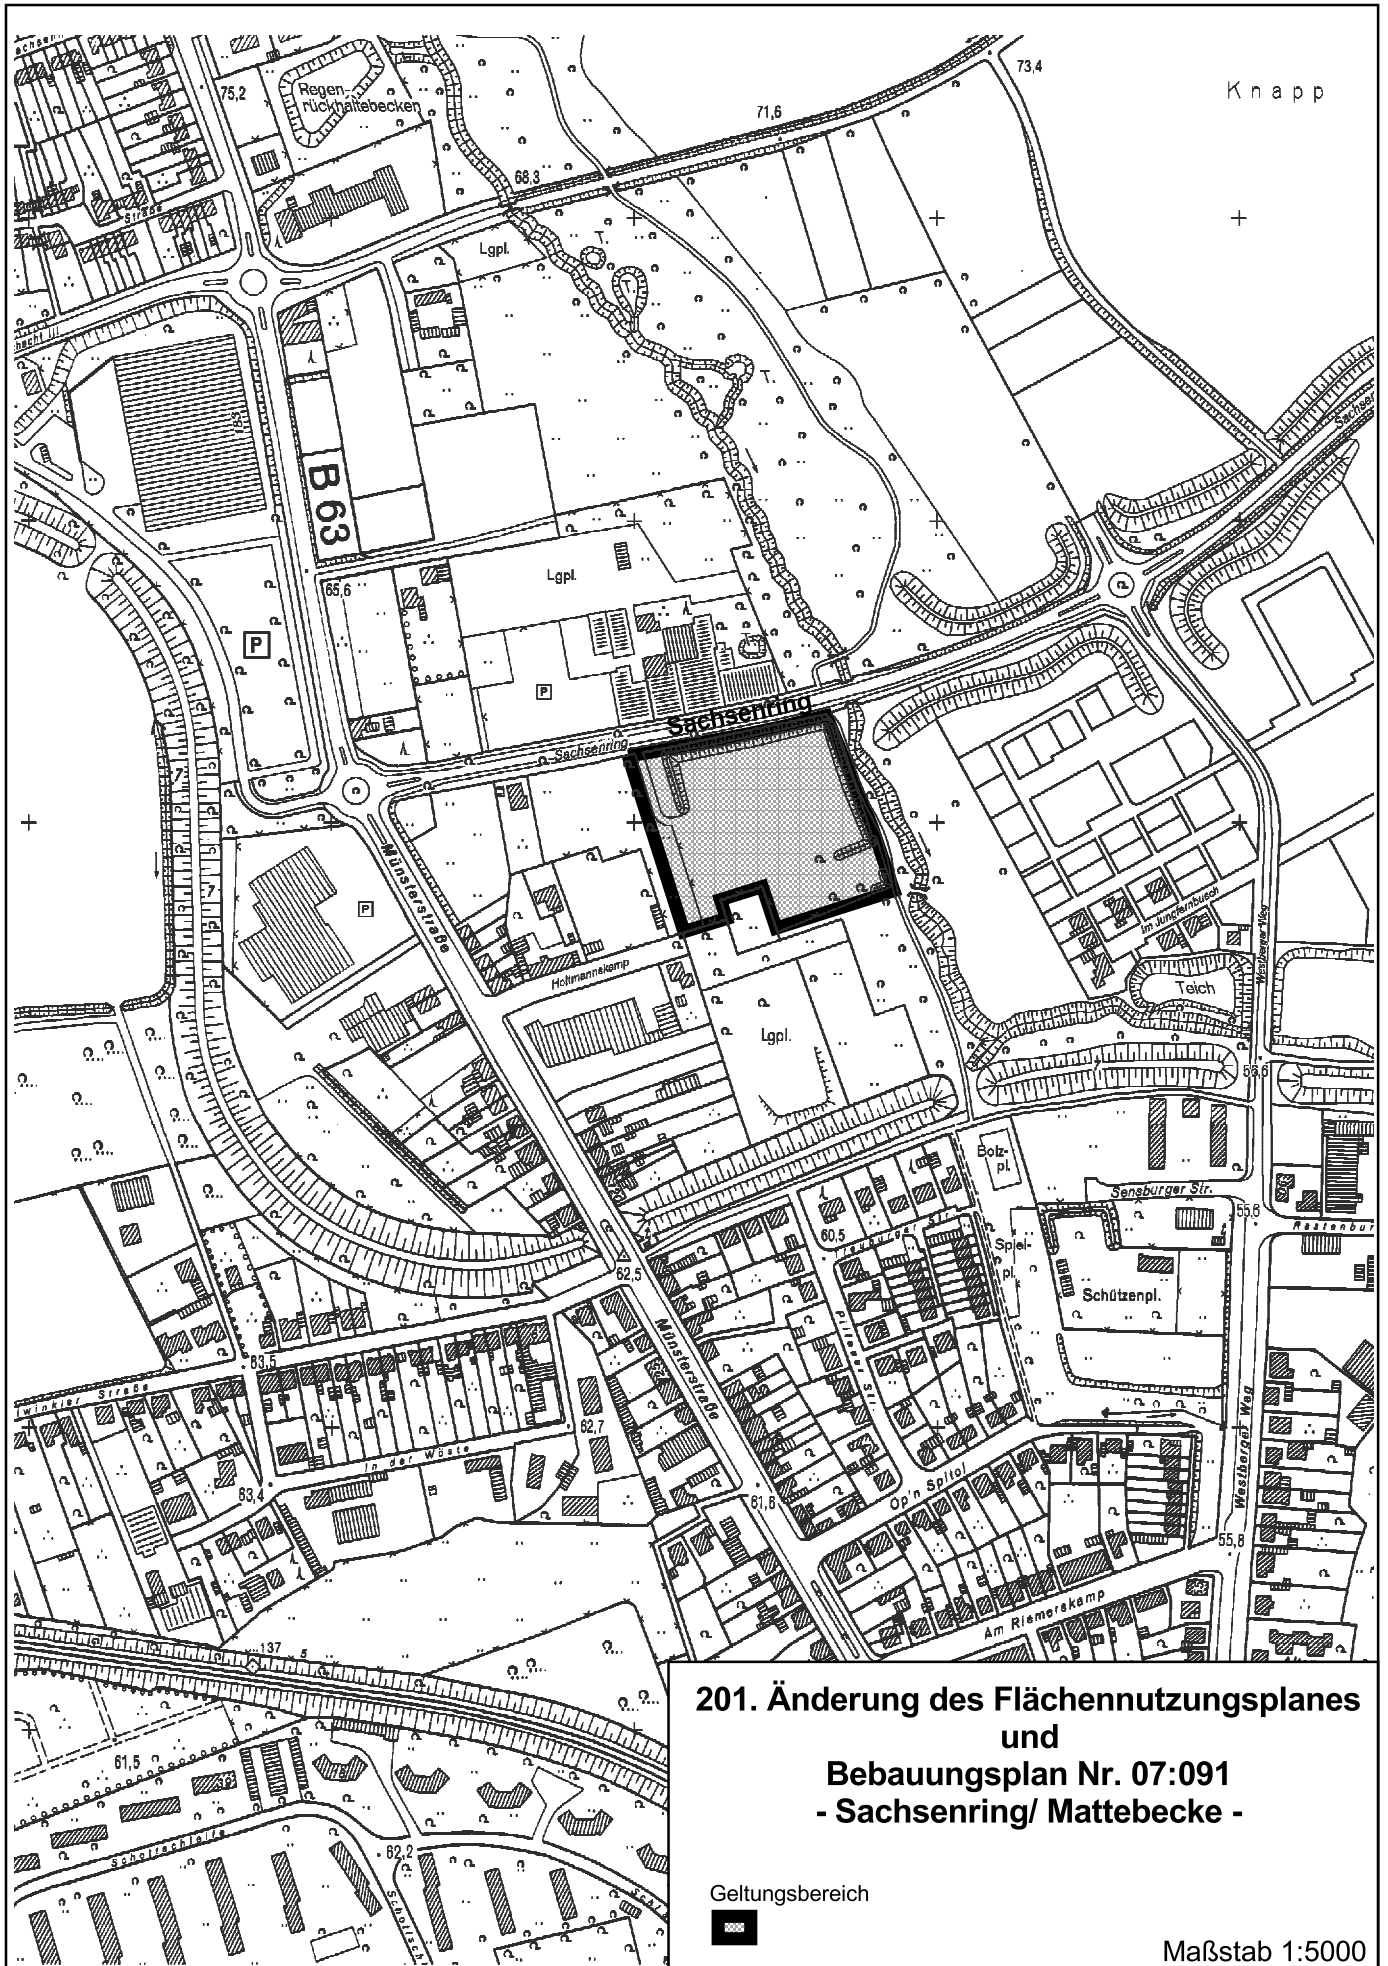

**201. Änderung des Flächennutzungsplanes  
und  
Bebauungsplan Nr. 07:091  
- Sachsenring/ Mattebecke -**

Geltungsbereich



Maßstab 1:5000