


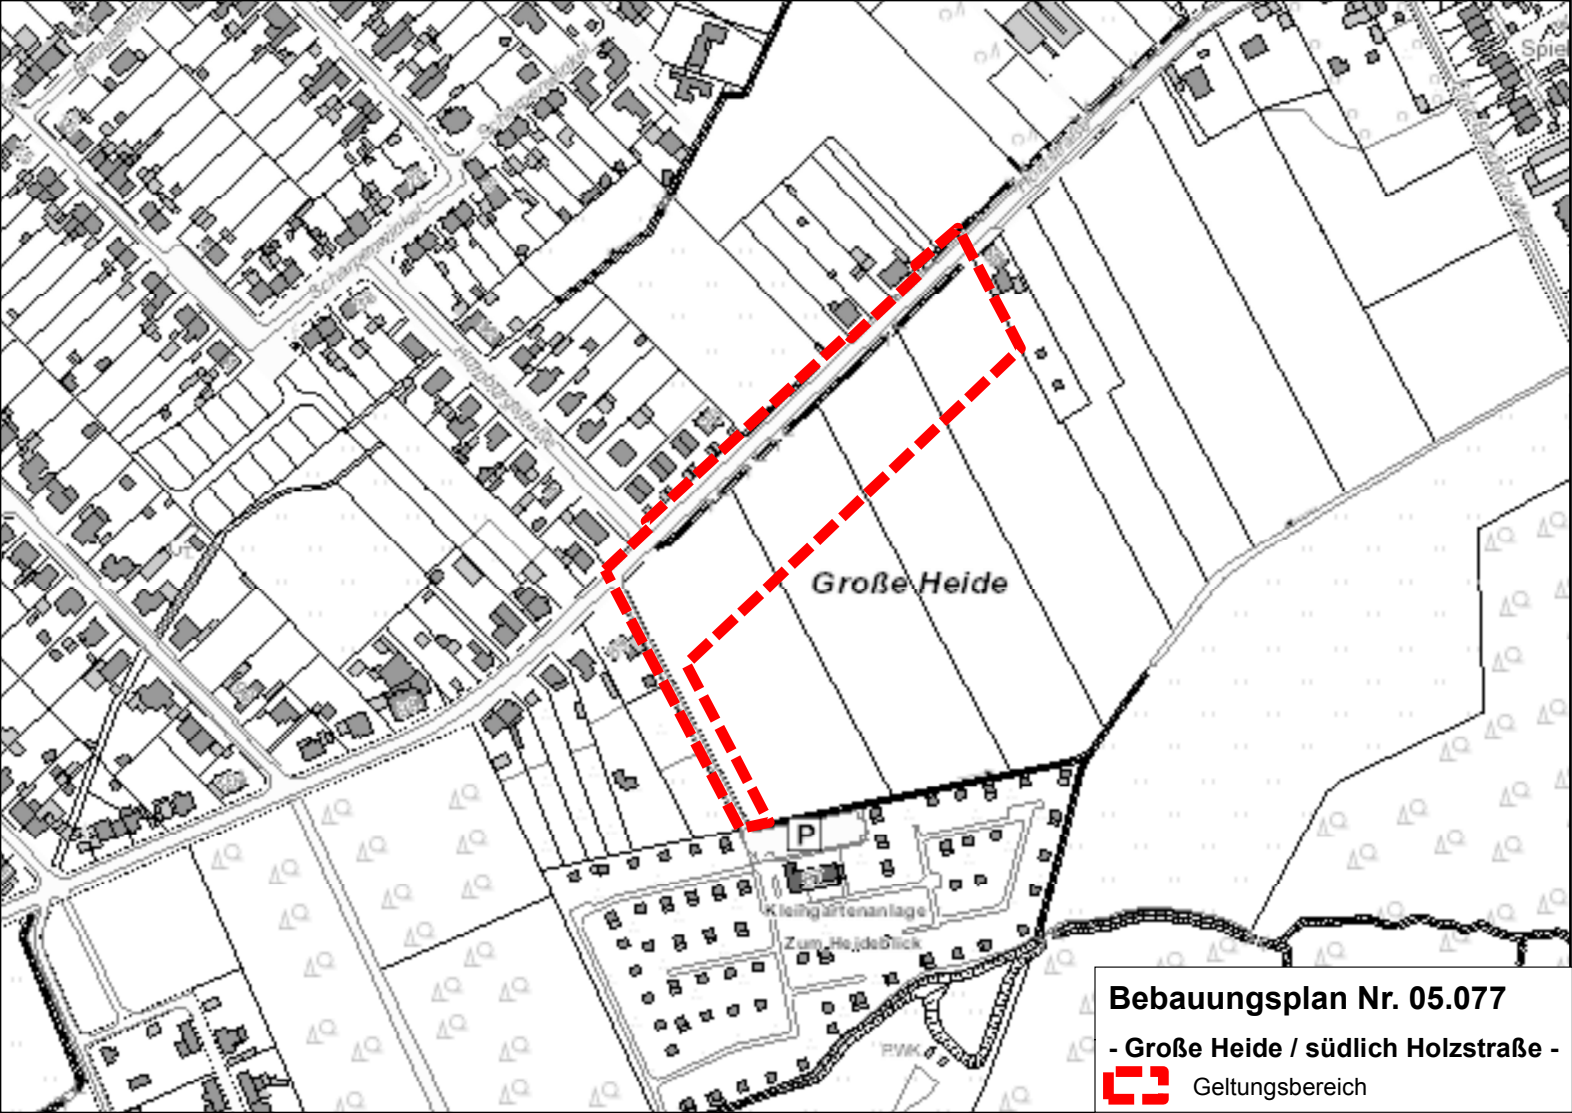

Große Heide

Kleingärtenanlage
Zum Heideblick

Bebauungsplan Nr. 05.077

- Große Heide / südlich Holzstraße -



Geltungsbereich