


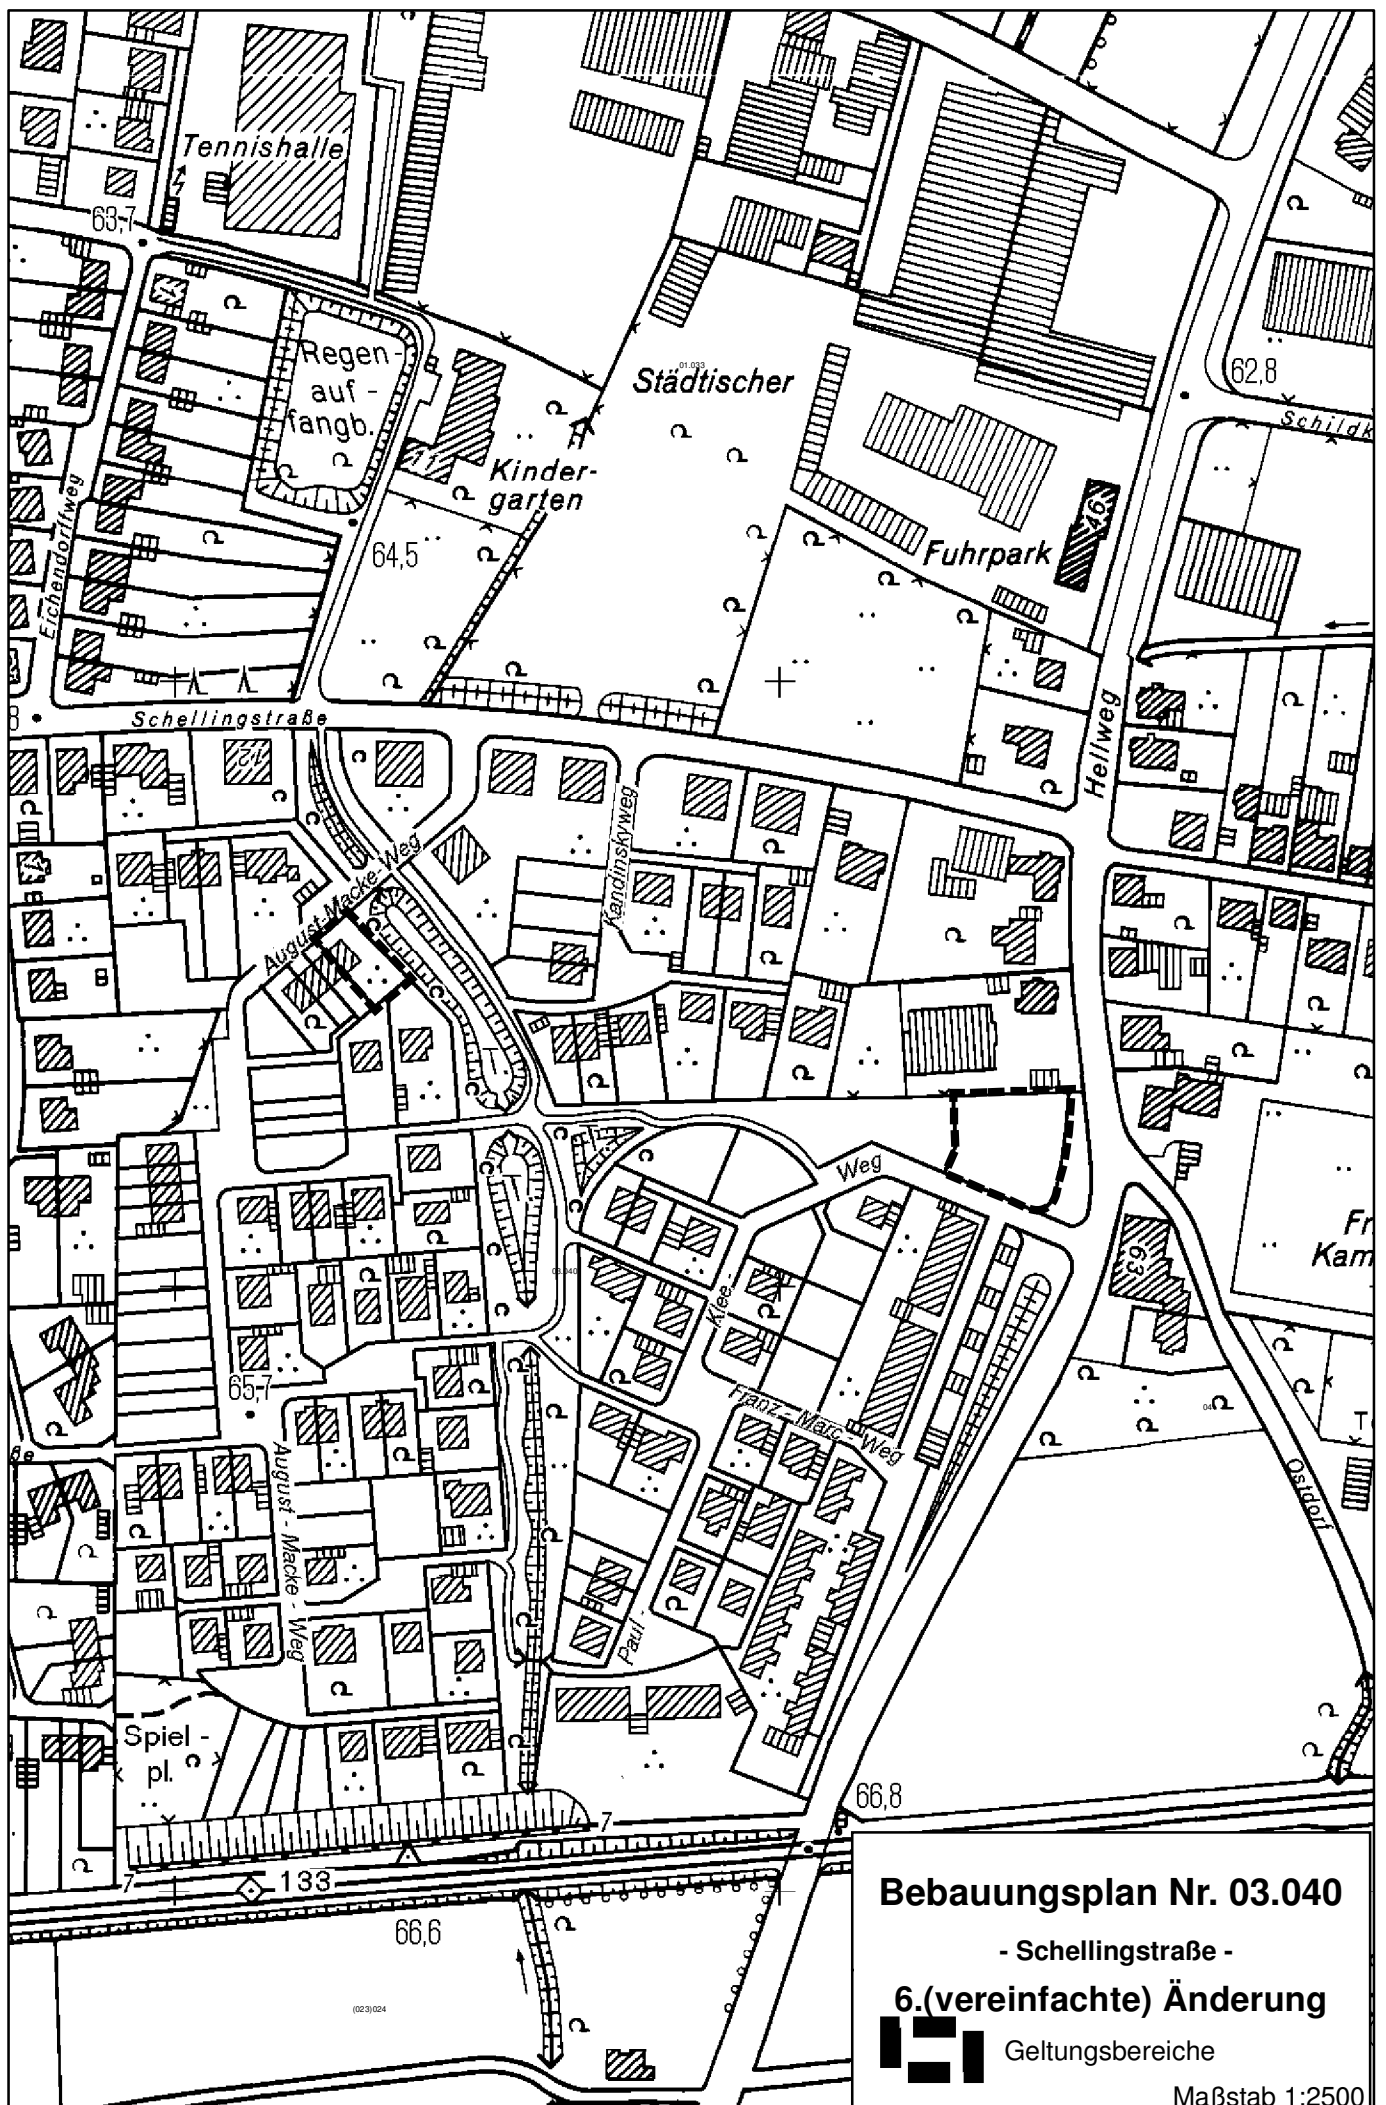

Bebauungsplan Nr. 03.040

- Schellingstraße -

6.(vereinfachte) Änderung



Geltungsbereiche

Maßstab 1:2500