


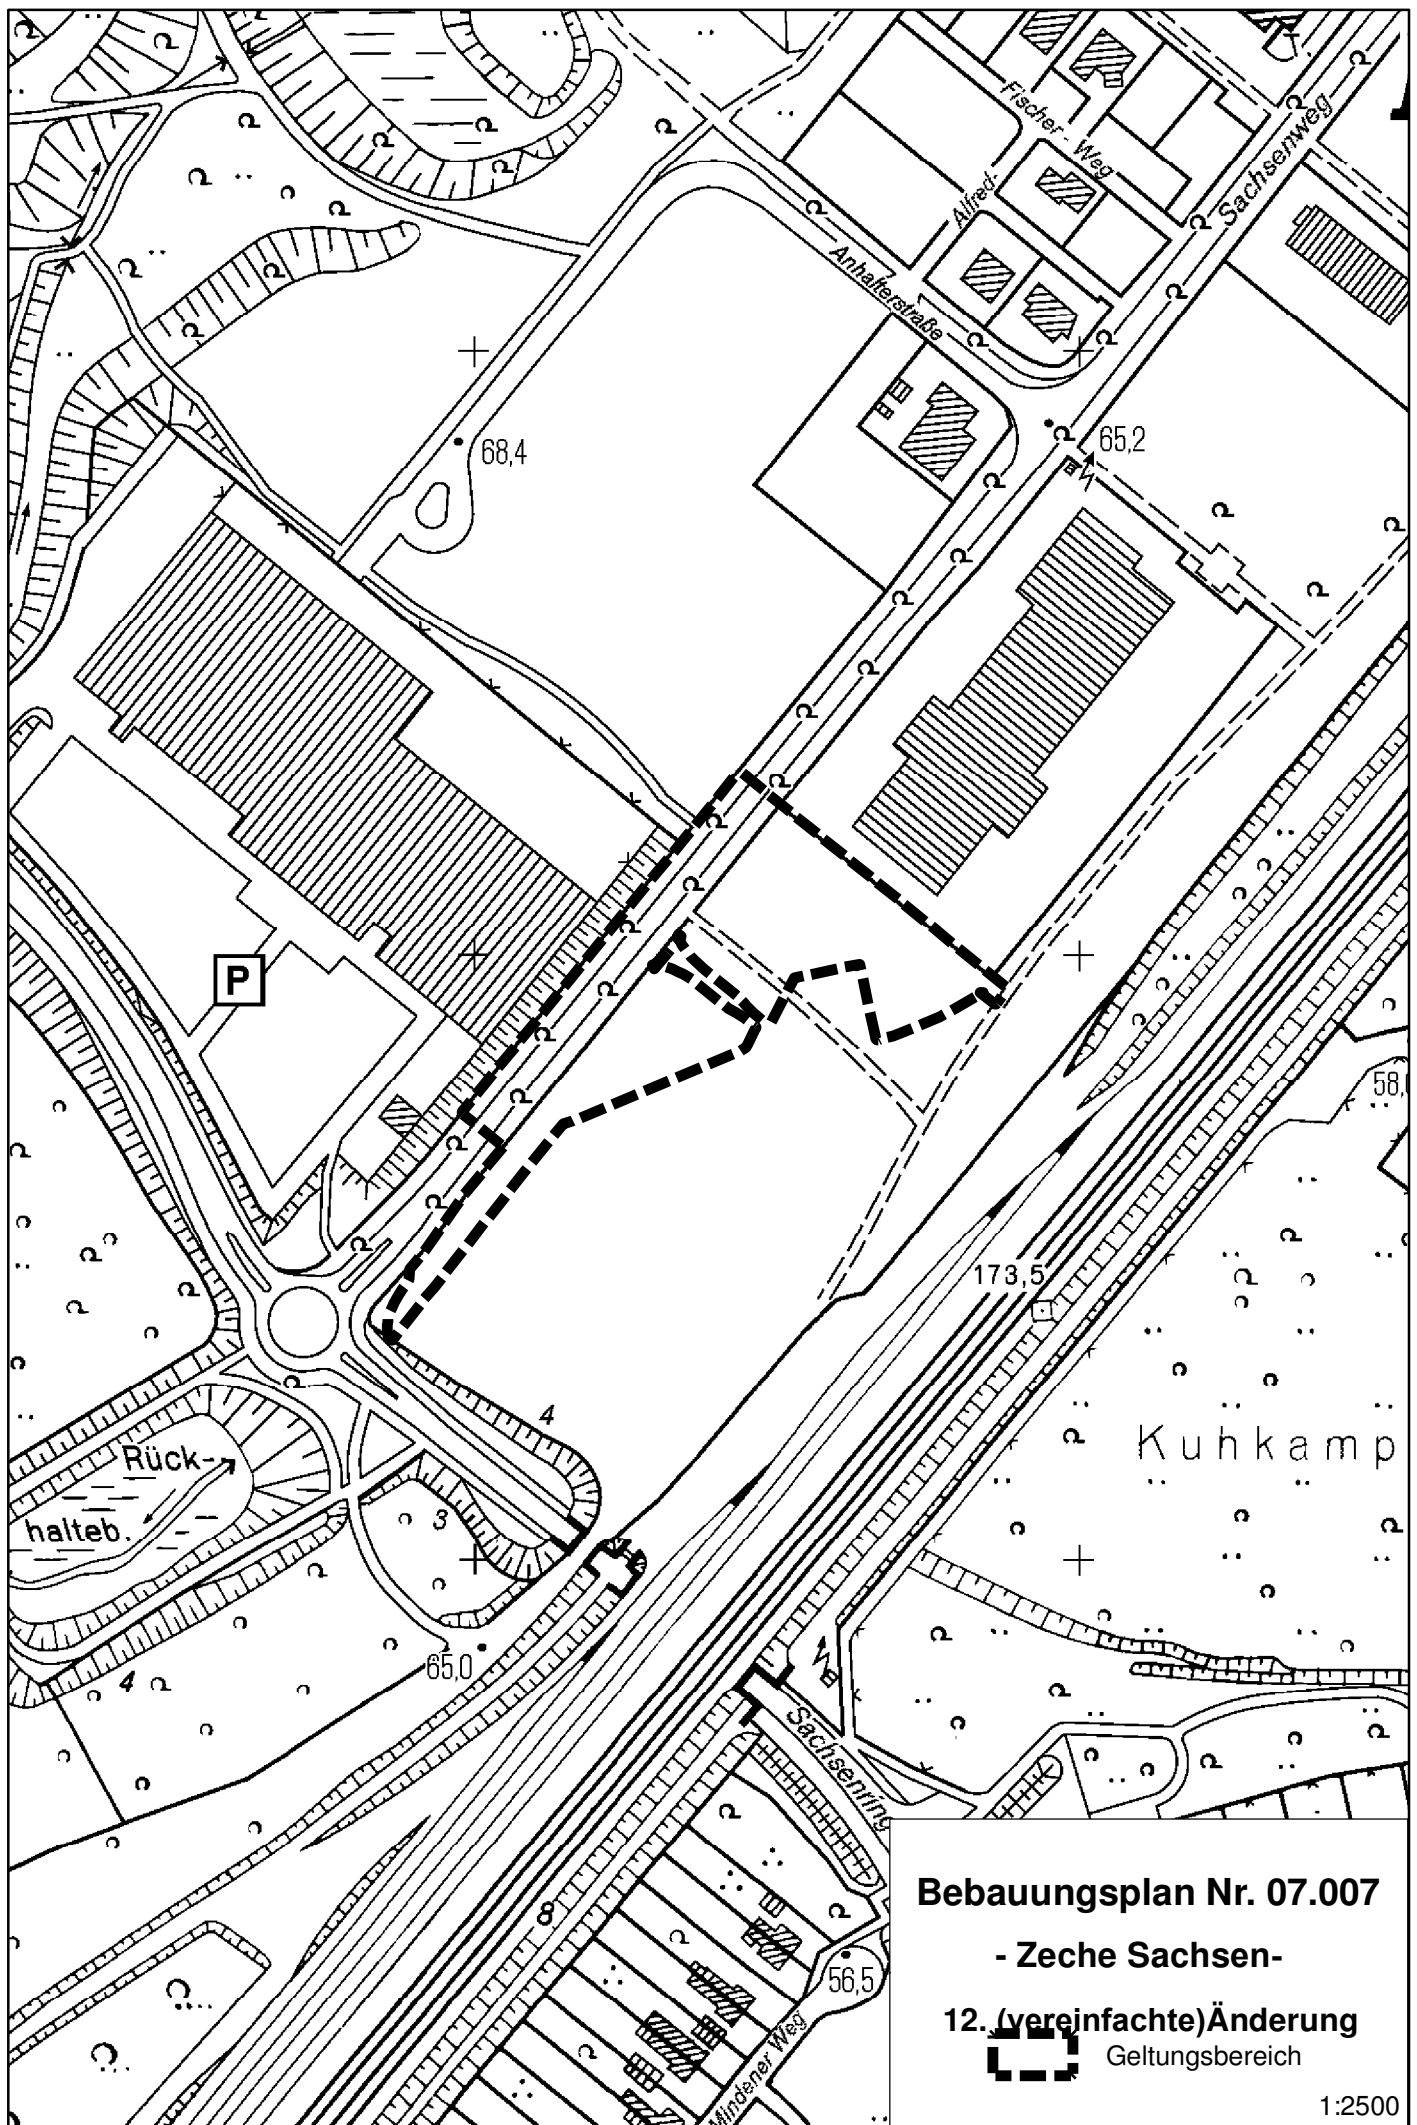

Bebauungsplan Nr. 07.007

- Zeche Sachsen-

12. (vereinfachte) Änderung



Geltungsbereich

1:2500