




**Bebauungsplan Nr. 02.056
- Kranstraße, mittl. Teil -**

7. Änderung

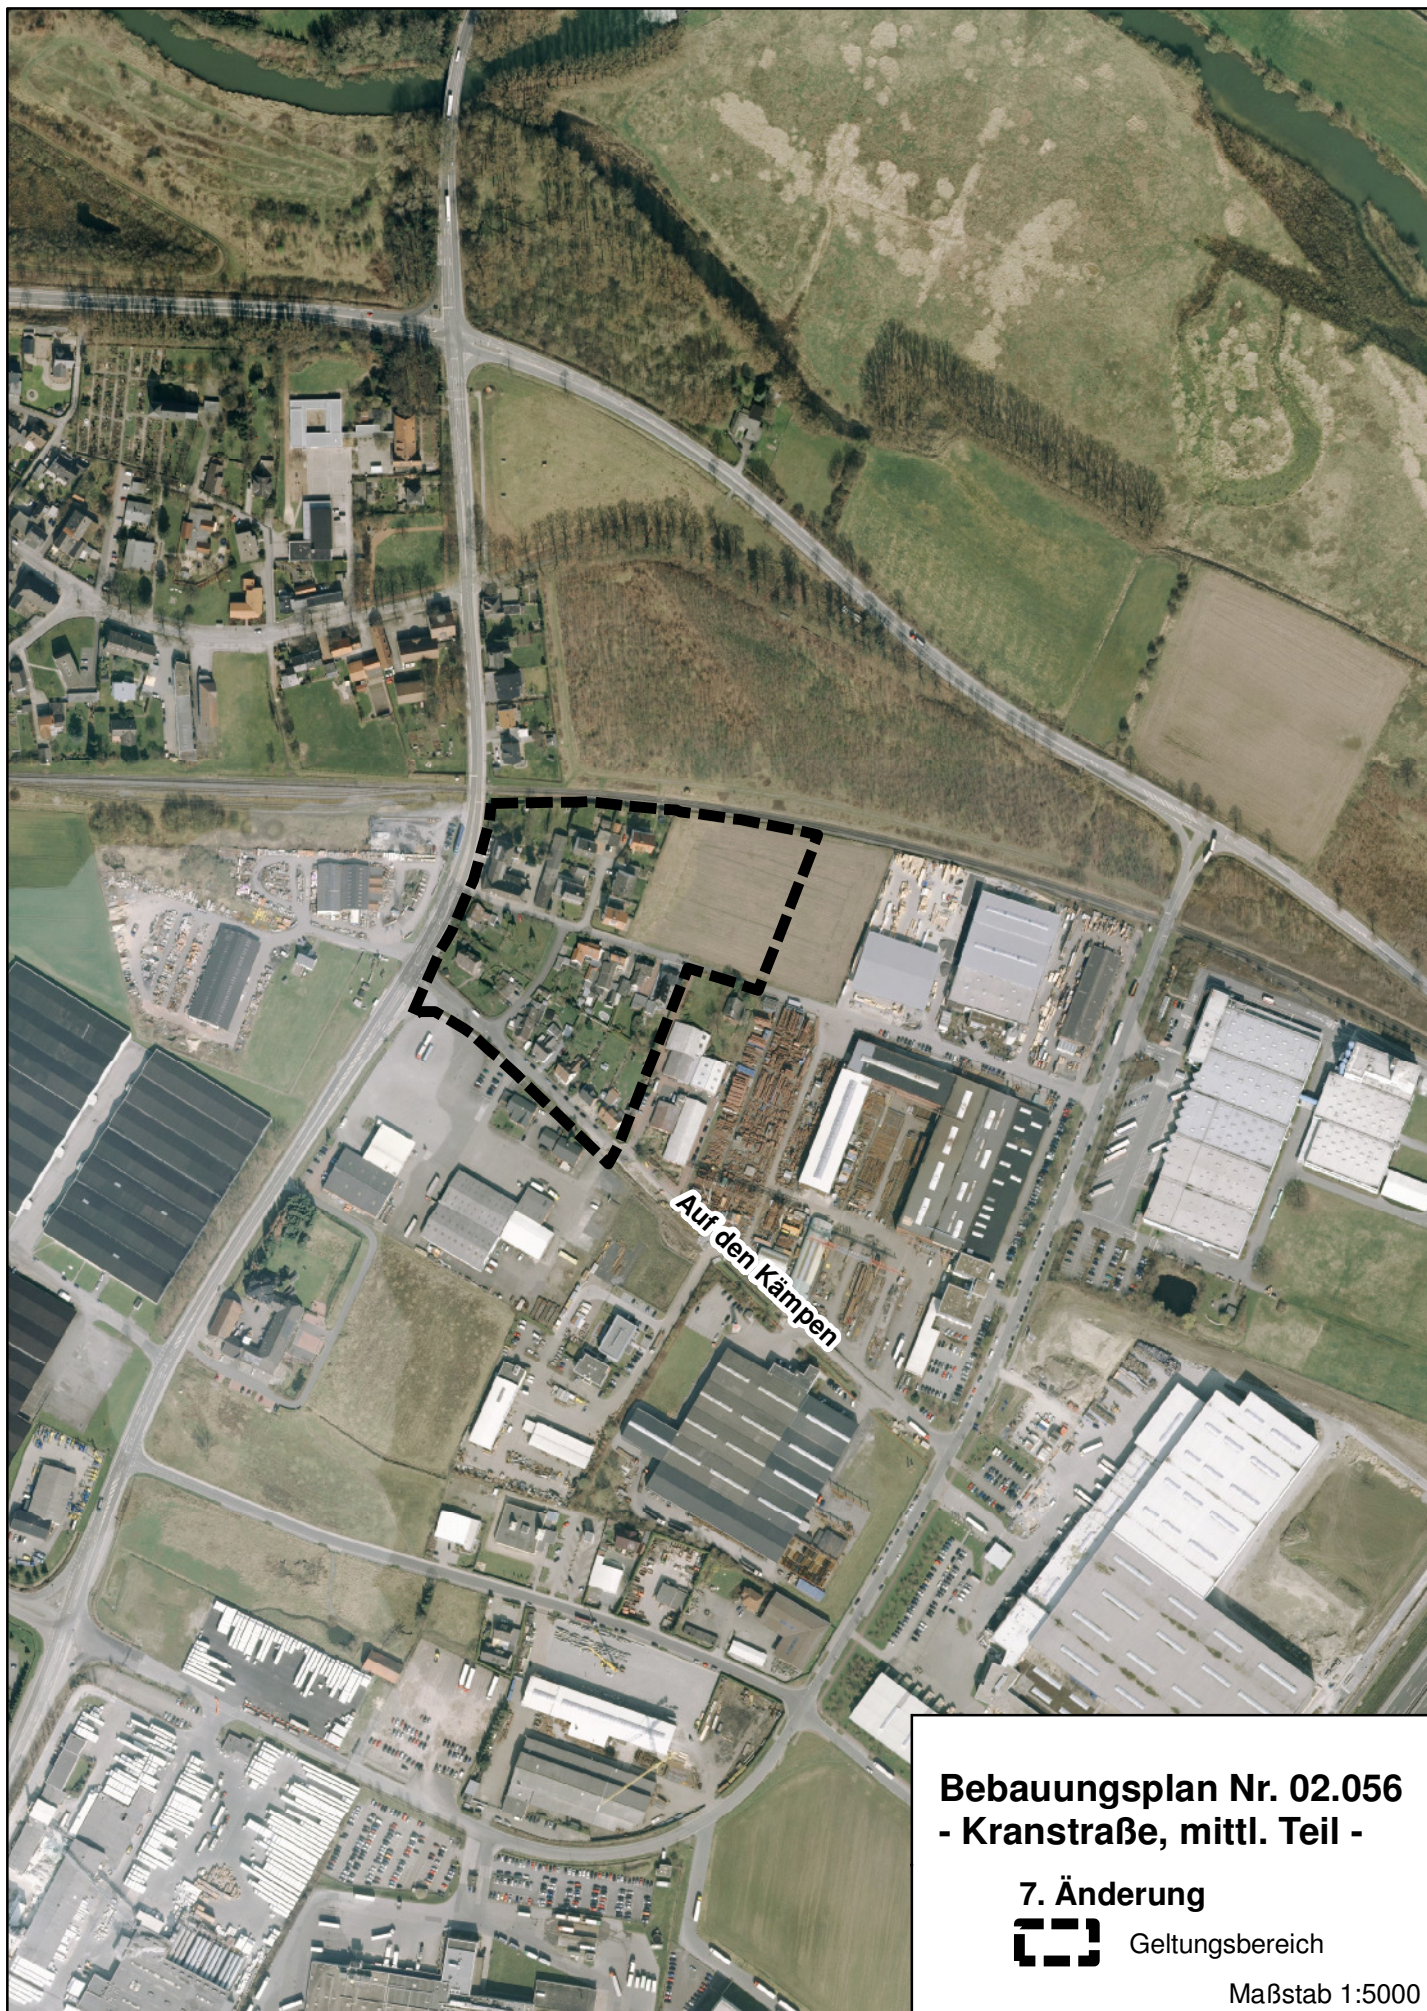

Geltungsbereich

Maßstab 1:5000