


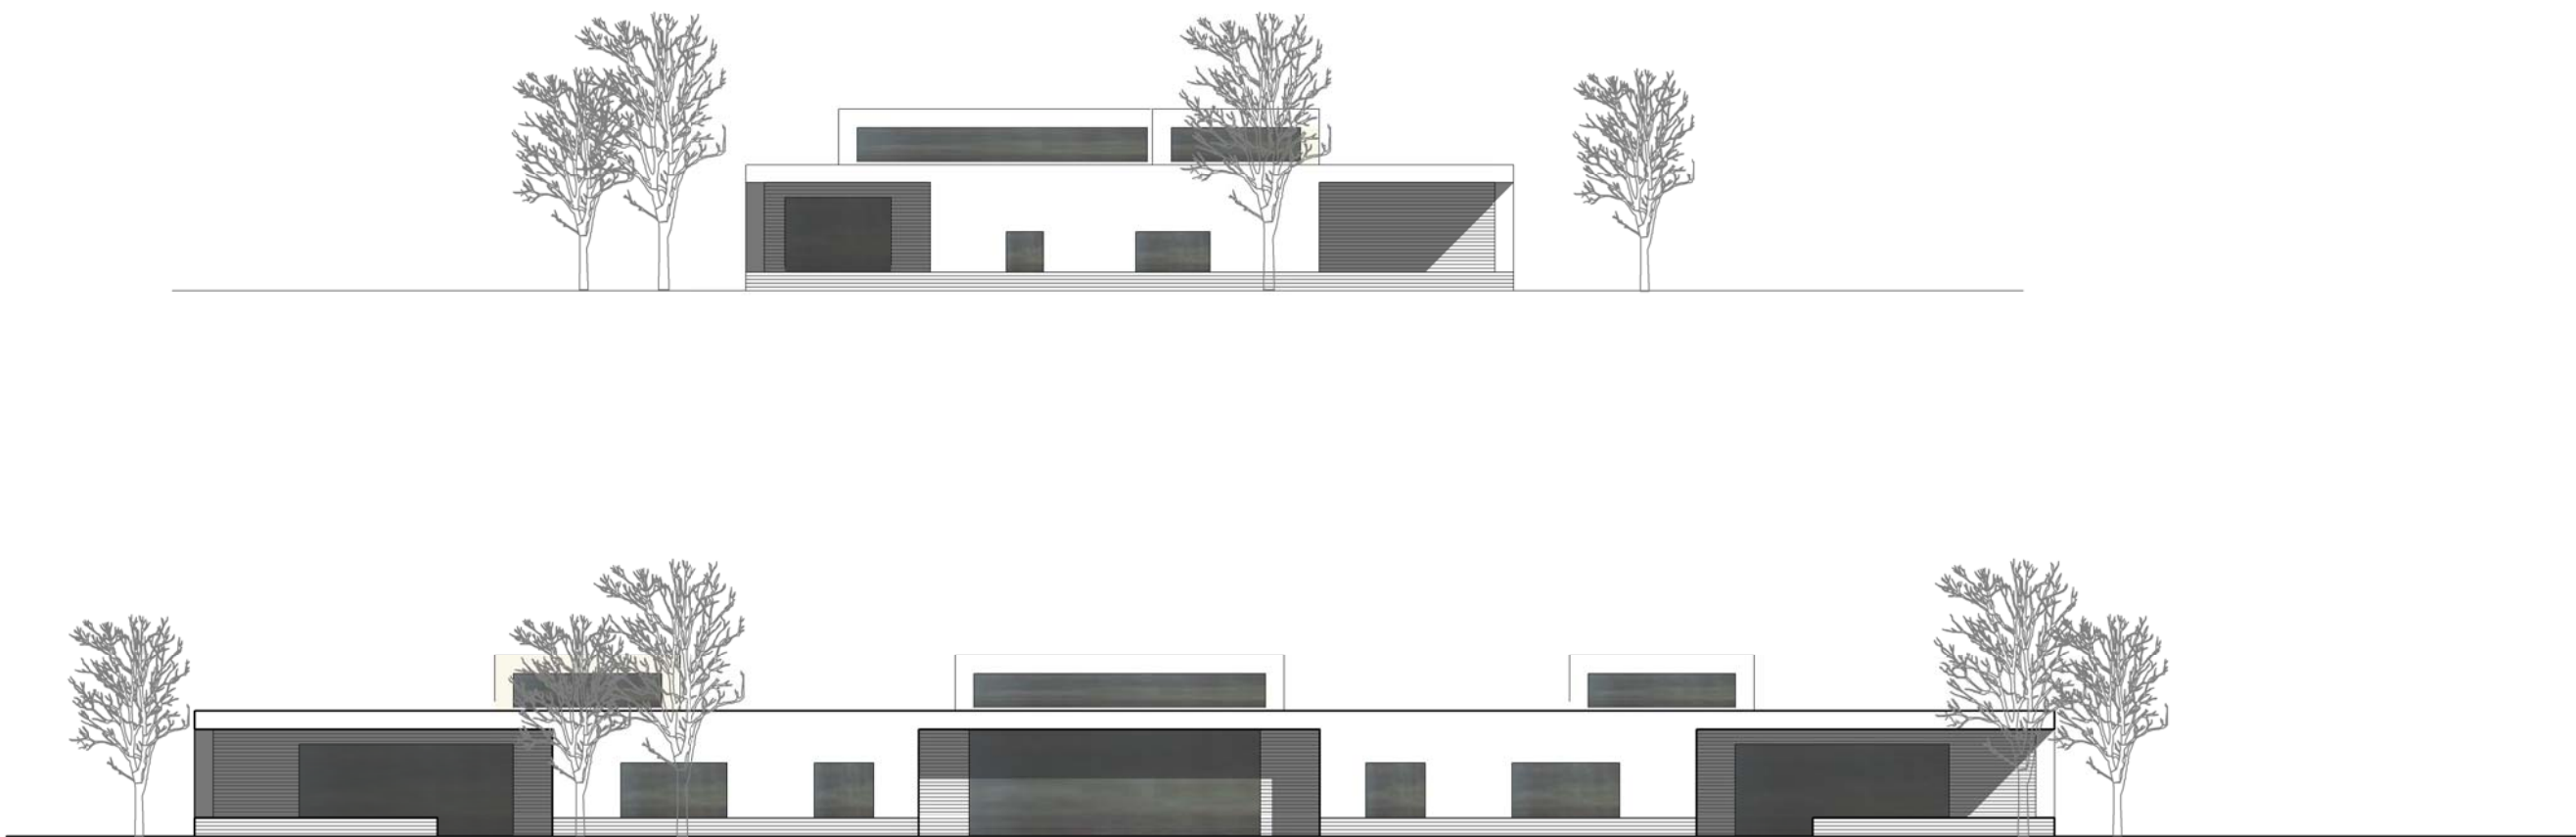

Fritzen + Müller-Giebeler Architekten BDA Alte Straße 9 • 59227 Ahlen • Fon 02528/9308-0 • Fax 02528/9308-23 • architekten-fmg@t-online.de			
Bauteil	schematische Ansichten, Modellfotos		EG
Bauvorhaben	Neubau einer 4-Gruppen-Kindertagesstätte		
Bauort	Sensburger Straße, Hamm		
Bauherr	HGB, Hammer gemeinnützige Baugesellschaft Widumstraße 33 59065 Hamm		
Masstab: 1:200	Datum: 20.11.2012	Freigabe	Blattnr.: EW-AN-200
Projekt-Nr.: 12012	Gez.: DW / SZ / RI		Blattgr.: A2 OF

©/SPRIT/DOB/12012_KTA HGB04_Entwurfplanung/EW_12012_Kta HGB.512

27.11.2012