


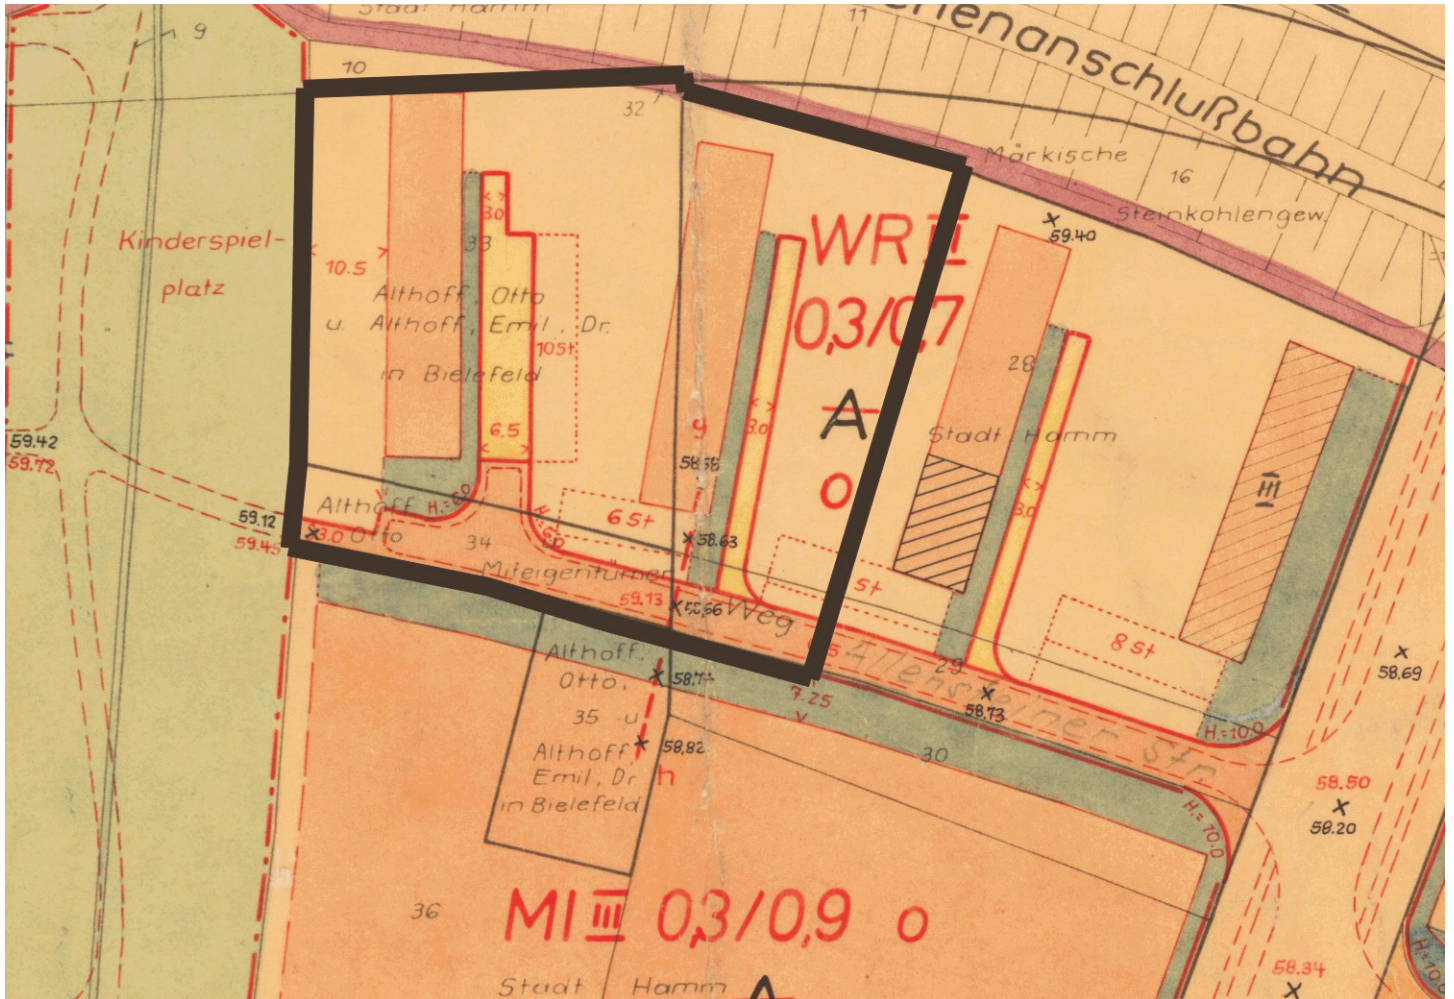

Auszug aus dem rechtskräftigen Bebauungsplan
Nr. 07.015