


E 442936 m

N 5759899 m

**Übersichtsplan**  
 zur Wegeteileinziehung eines Teilstückes der  
 Straße „In der Heide“ - Grundstück Gemarkung  
 Greffen, Flur 5, Flurstück 65 tlws.

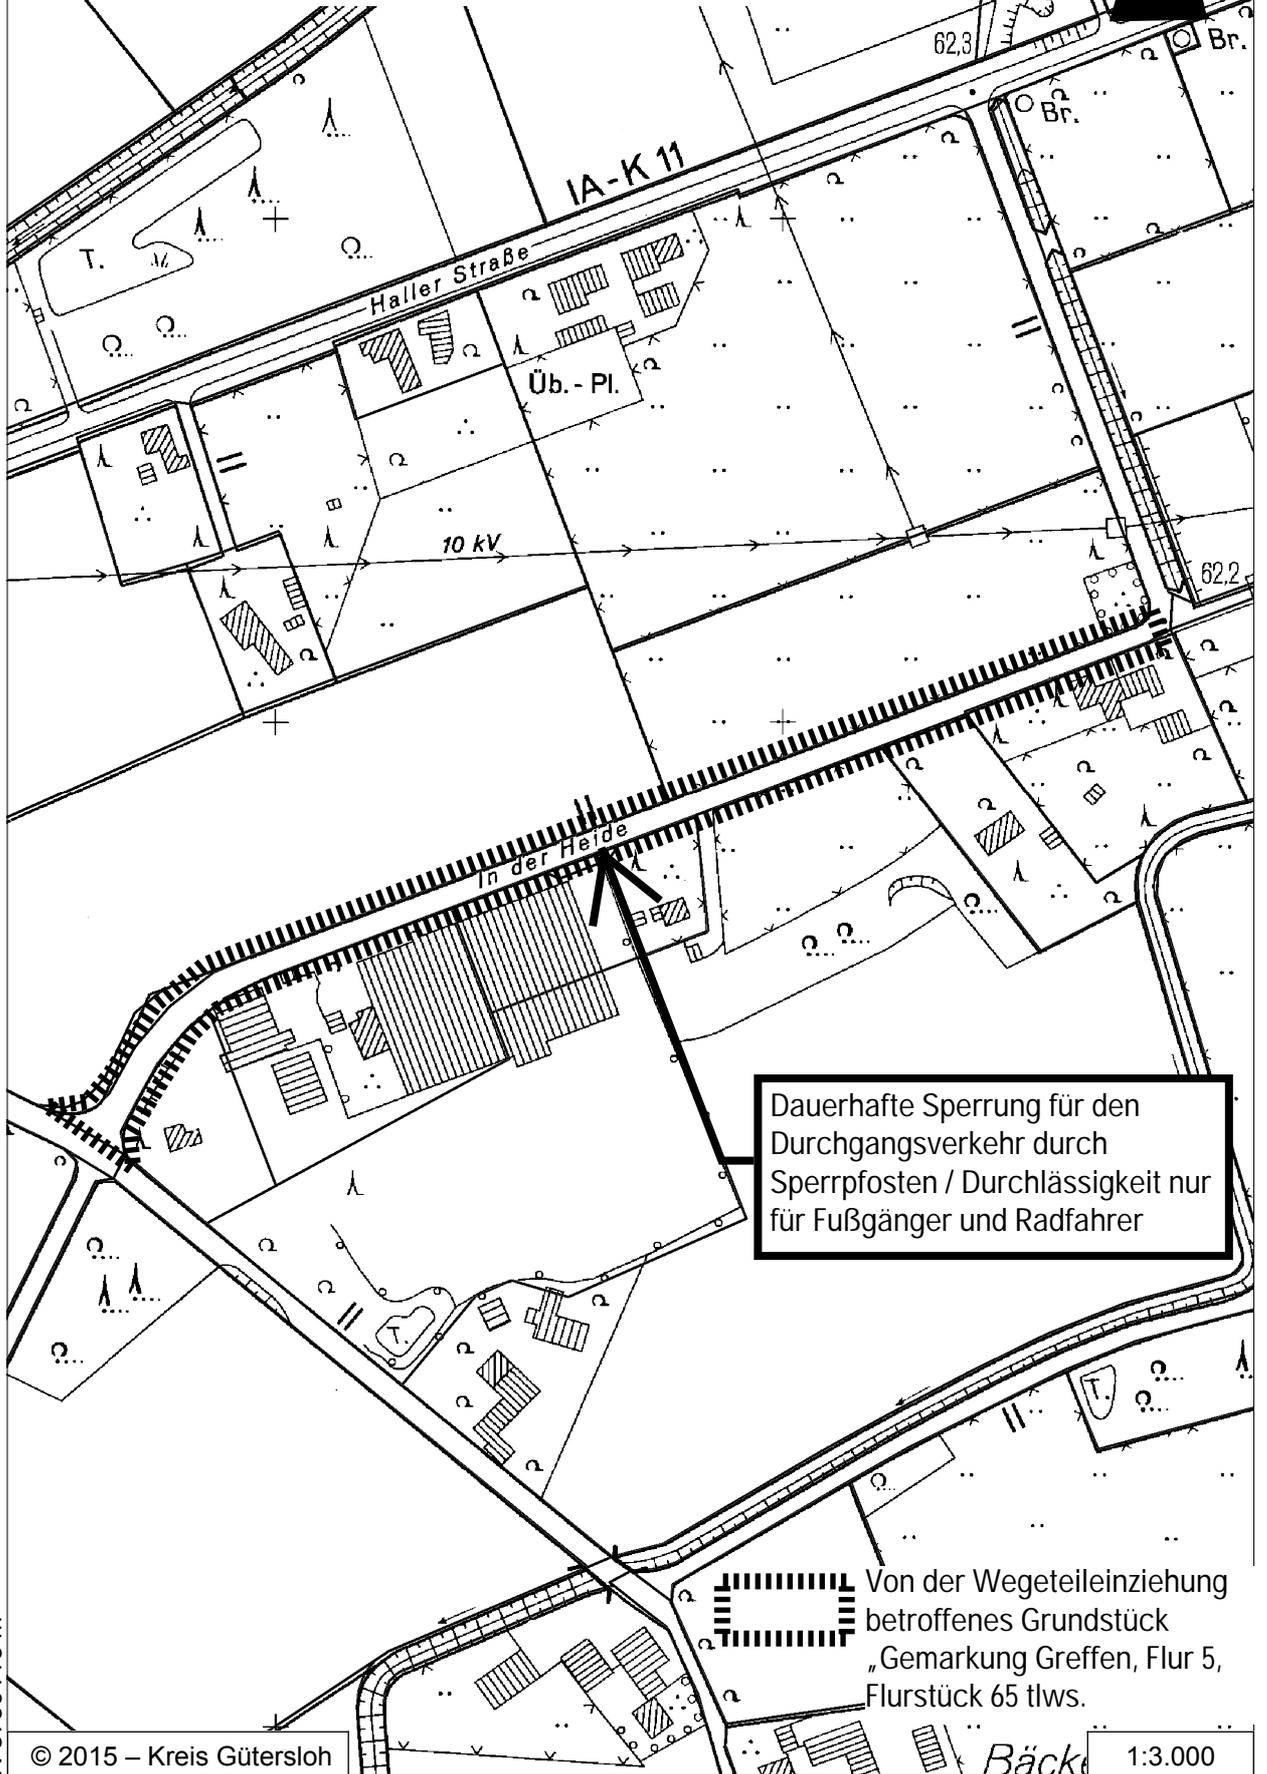

Dauerhafte Sperrung für den  
 Durchgangsverkehr durch  
 Sperrpfosten / Durchlässigkeit nur  
 für Fußgänger und Radfahrer

Von der Wegeteileinziehung  
 betroffenes Grundstück  
 „Gemarkung Greffen, Flur 5,  
 Flurstück 65 tlws.“

N 5759116 m

© 2015 – Kreis Gütersloh

E 442444 m

1:3.000

Bäcker