



Übersicht A I:
Gemäß § 9(1a) BauGB zugeordnete
Ausgleichsflächen (schraffierte Flächen):
Gemarkung Harsewinkel, Flur 55,
Flurstücke 4 tlw., 14 tlw., 283 tlw., 330 tlw.,
368 tlw. und 373 tlw.

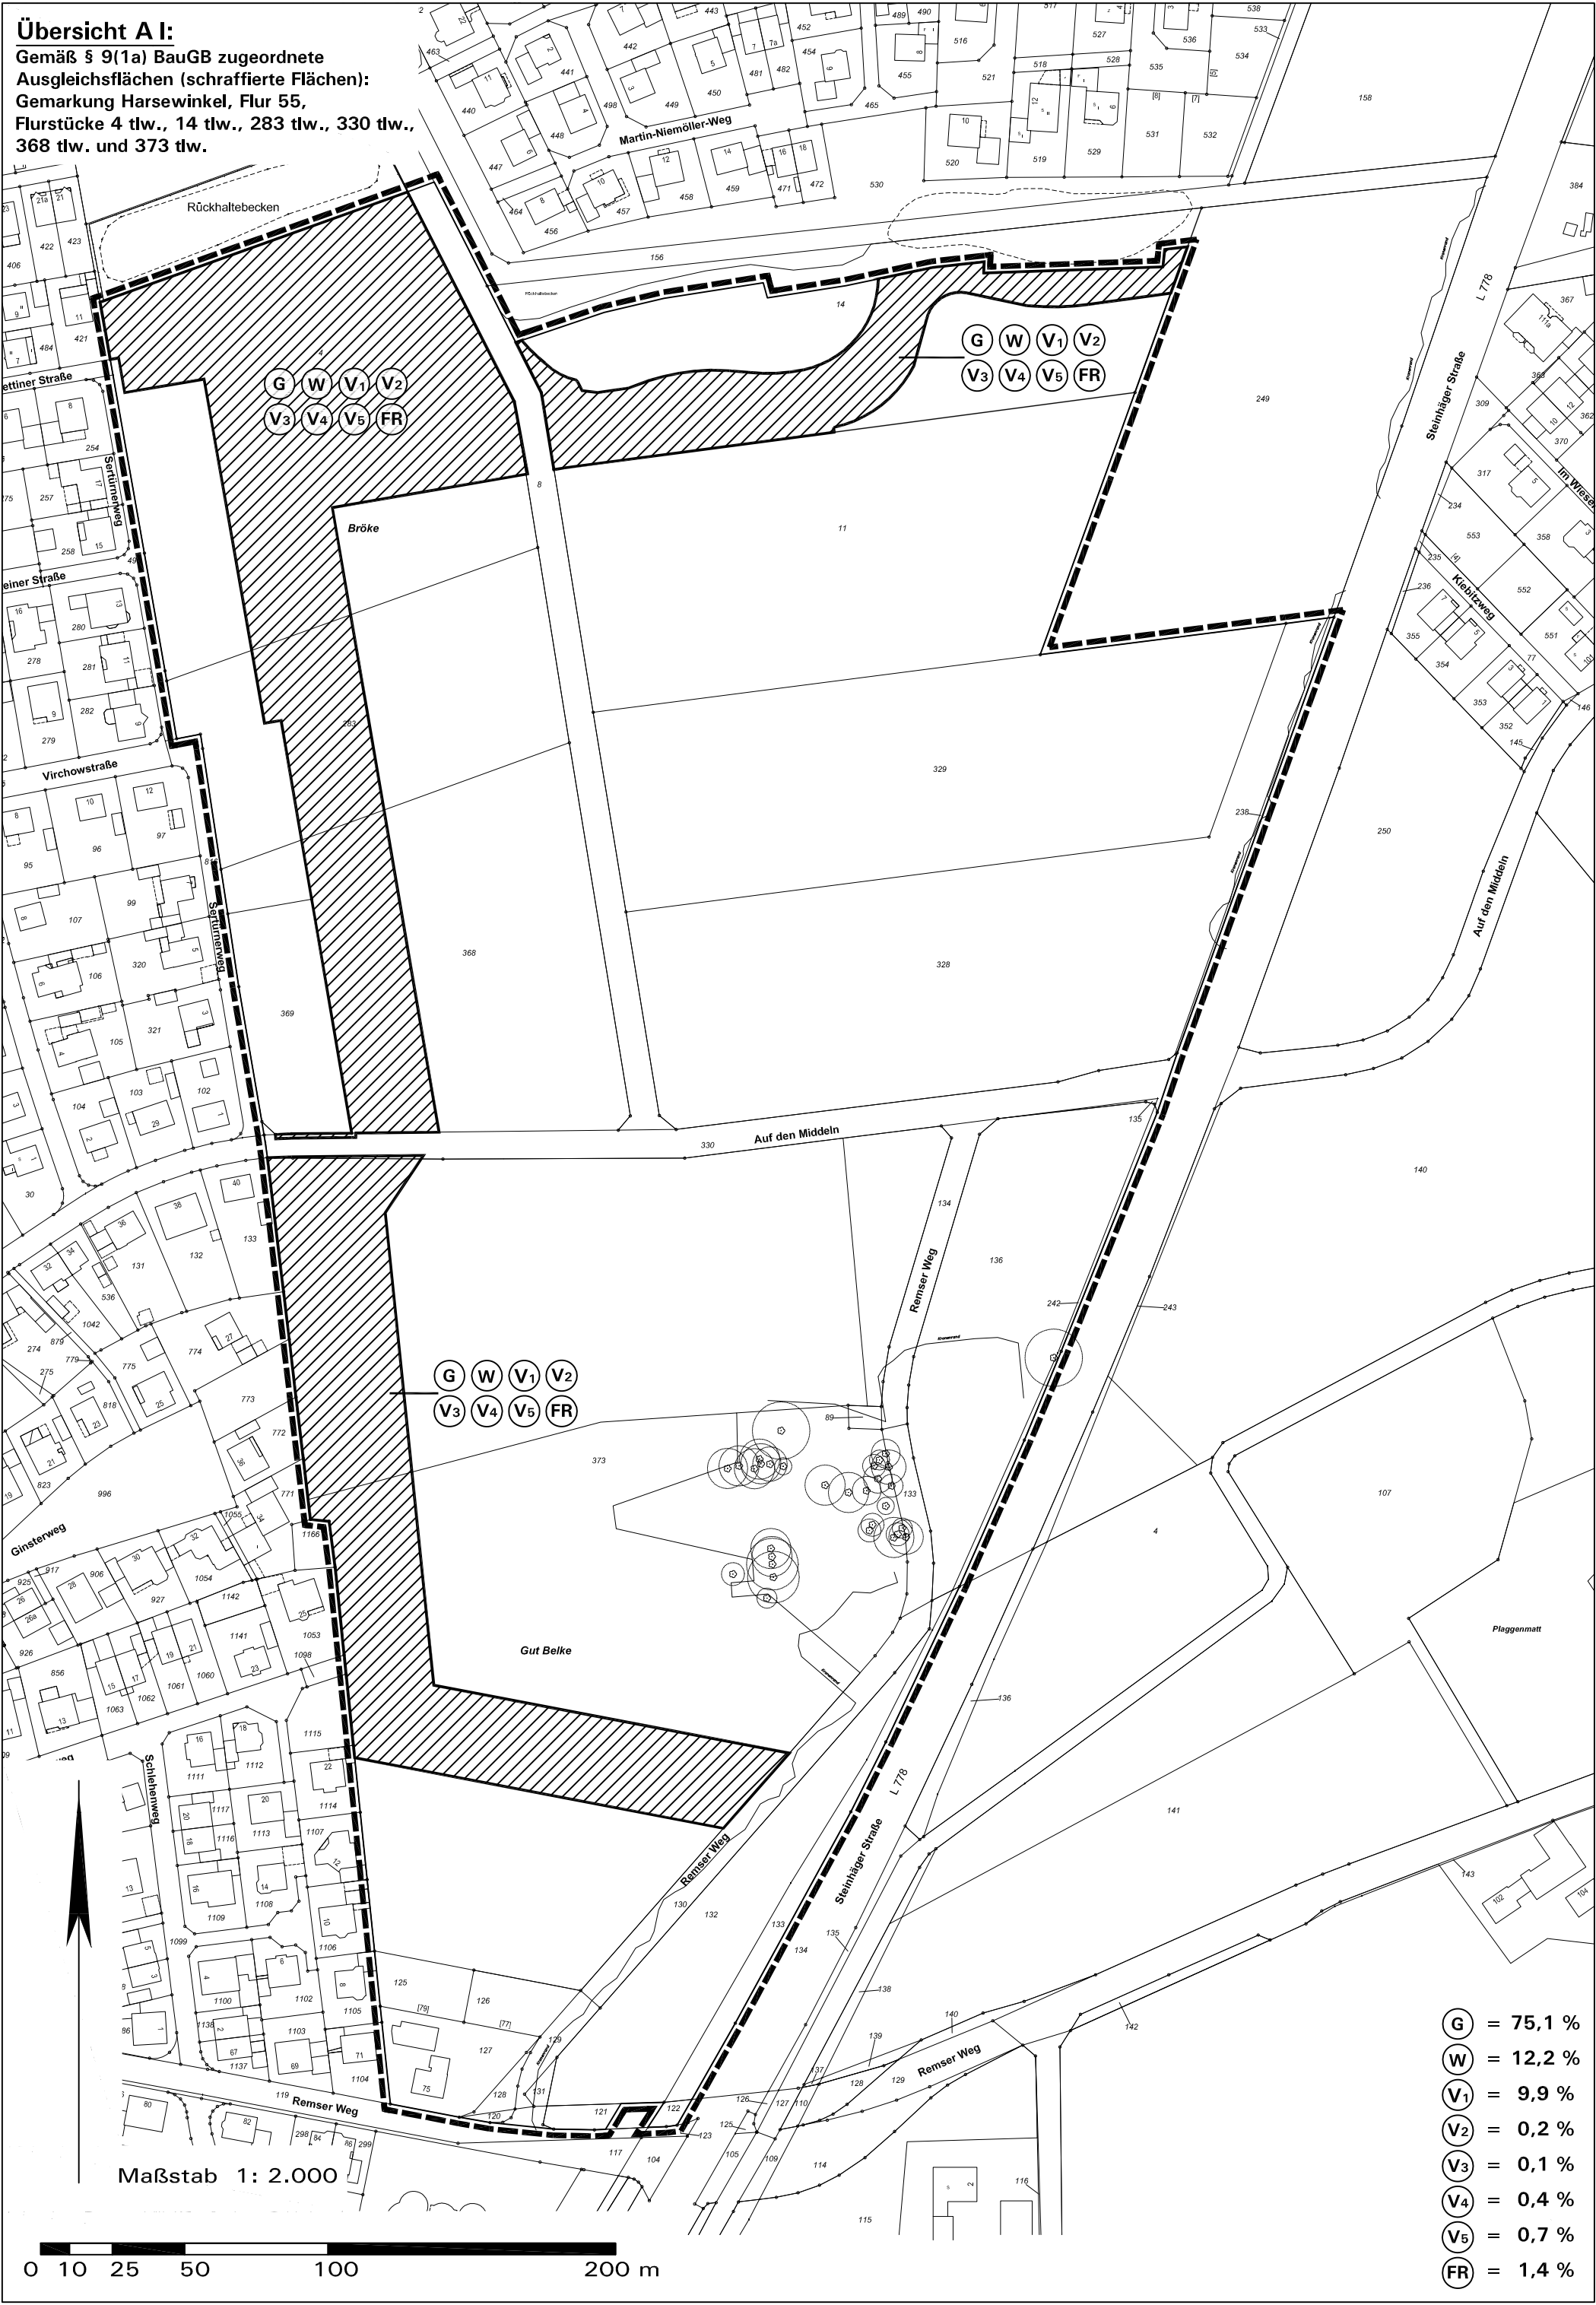

Übersicht A II:
Gemäß § 9(1a) BauGB zugeordnete
Ausgleichsflächen (schraffierte Flächen):
Gemarkung Harsewinkel, Flur 55,
Flurstücke 89, 133 tlw., 134 tlw., 136 tlw.
und 373 tlw.

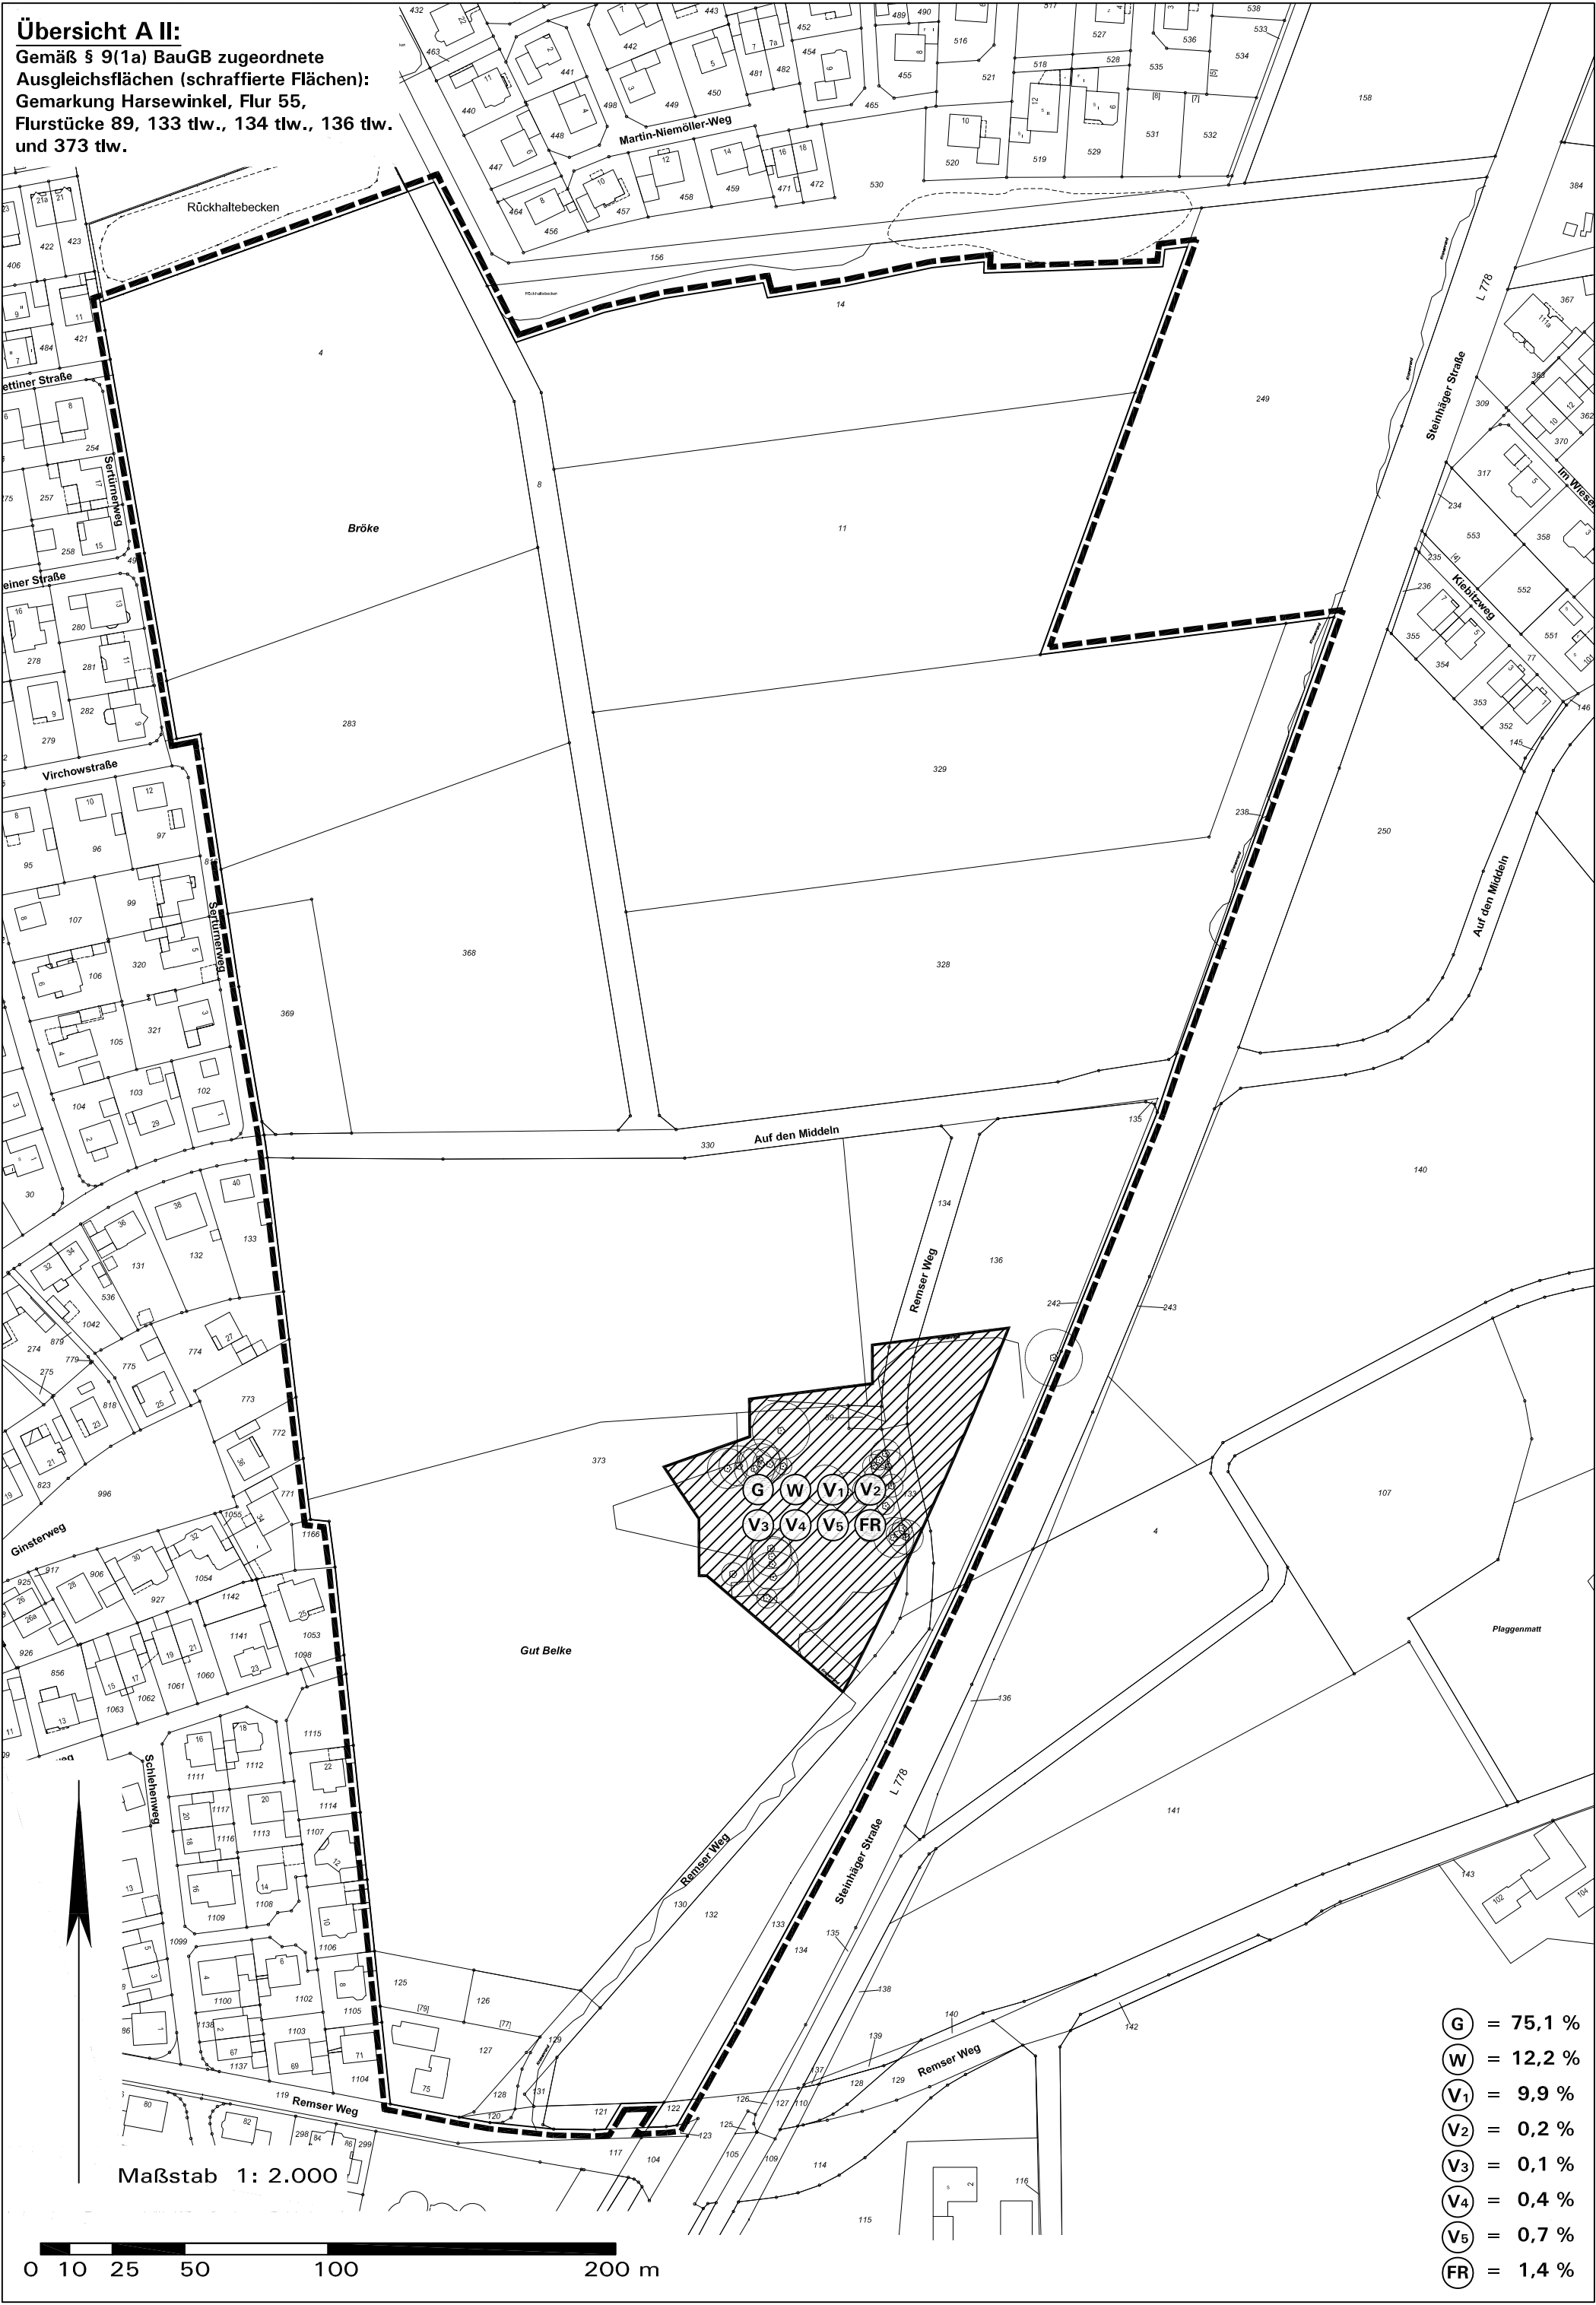


Übersicht A III:
Gemäß § 9(1a) BauGB zugeordnete
Ausgleichsflächen (schraffierte Flächen):
Gemarkung Marienfeld, Flur 2,
Flurstücke 121 tlw. und
Flur 3, Flurstück 132 tlw.




- G = 75,1 %
- W = 12,2 %
- V1 = 9,9 %
- V2 = 0,2 %
- V3 = 0,1 %
- V4 = 0,4 %
- V5 = 0,7 %
- FR = 1,4 %

Übersicht A IV:
Gemäß § 9(1a) BauGB zugeordnete
Ausgleichsflächen (schraffierte Flächen):
Gemarkung Harsewinkel, Flur 55,
Flurstücke 133 tlw., 136 tlw., 238, 242 tlw.,
328 tlw. und 329 tlw. sowie Gemarkung
Marienfeld, Flur 3, Flurstücke
122, 130 tlw., 132 tlw. und 133

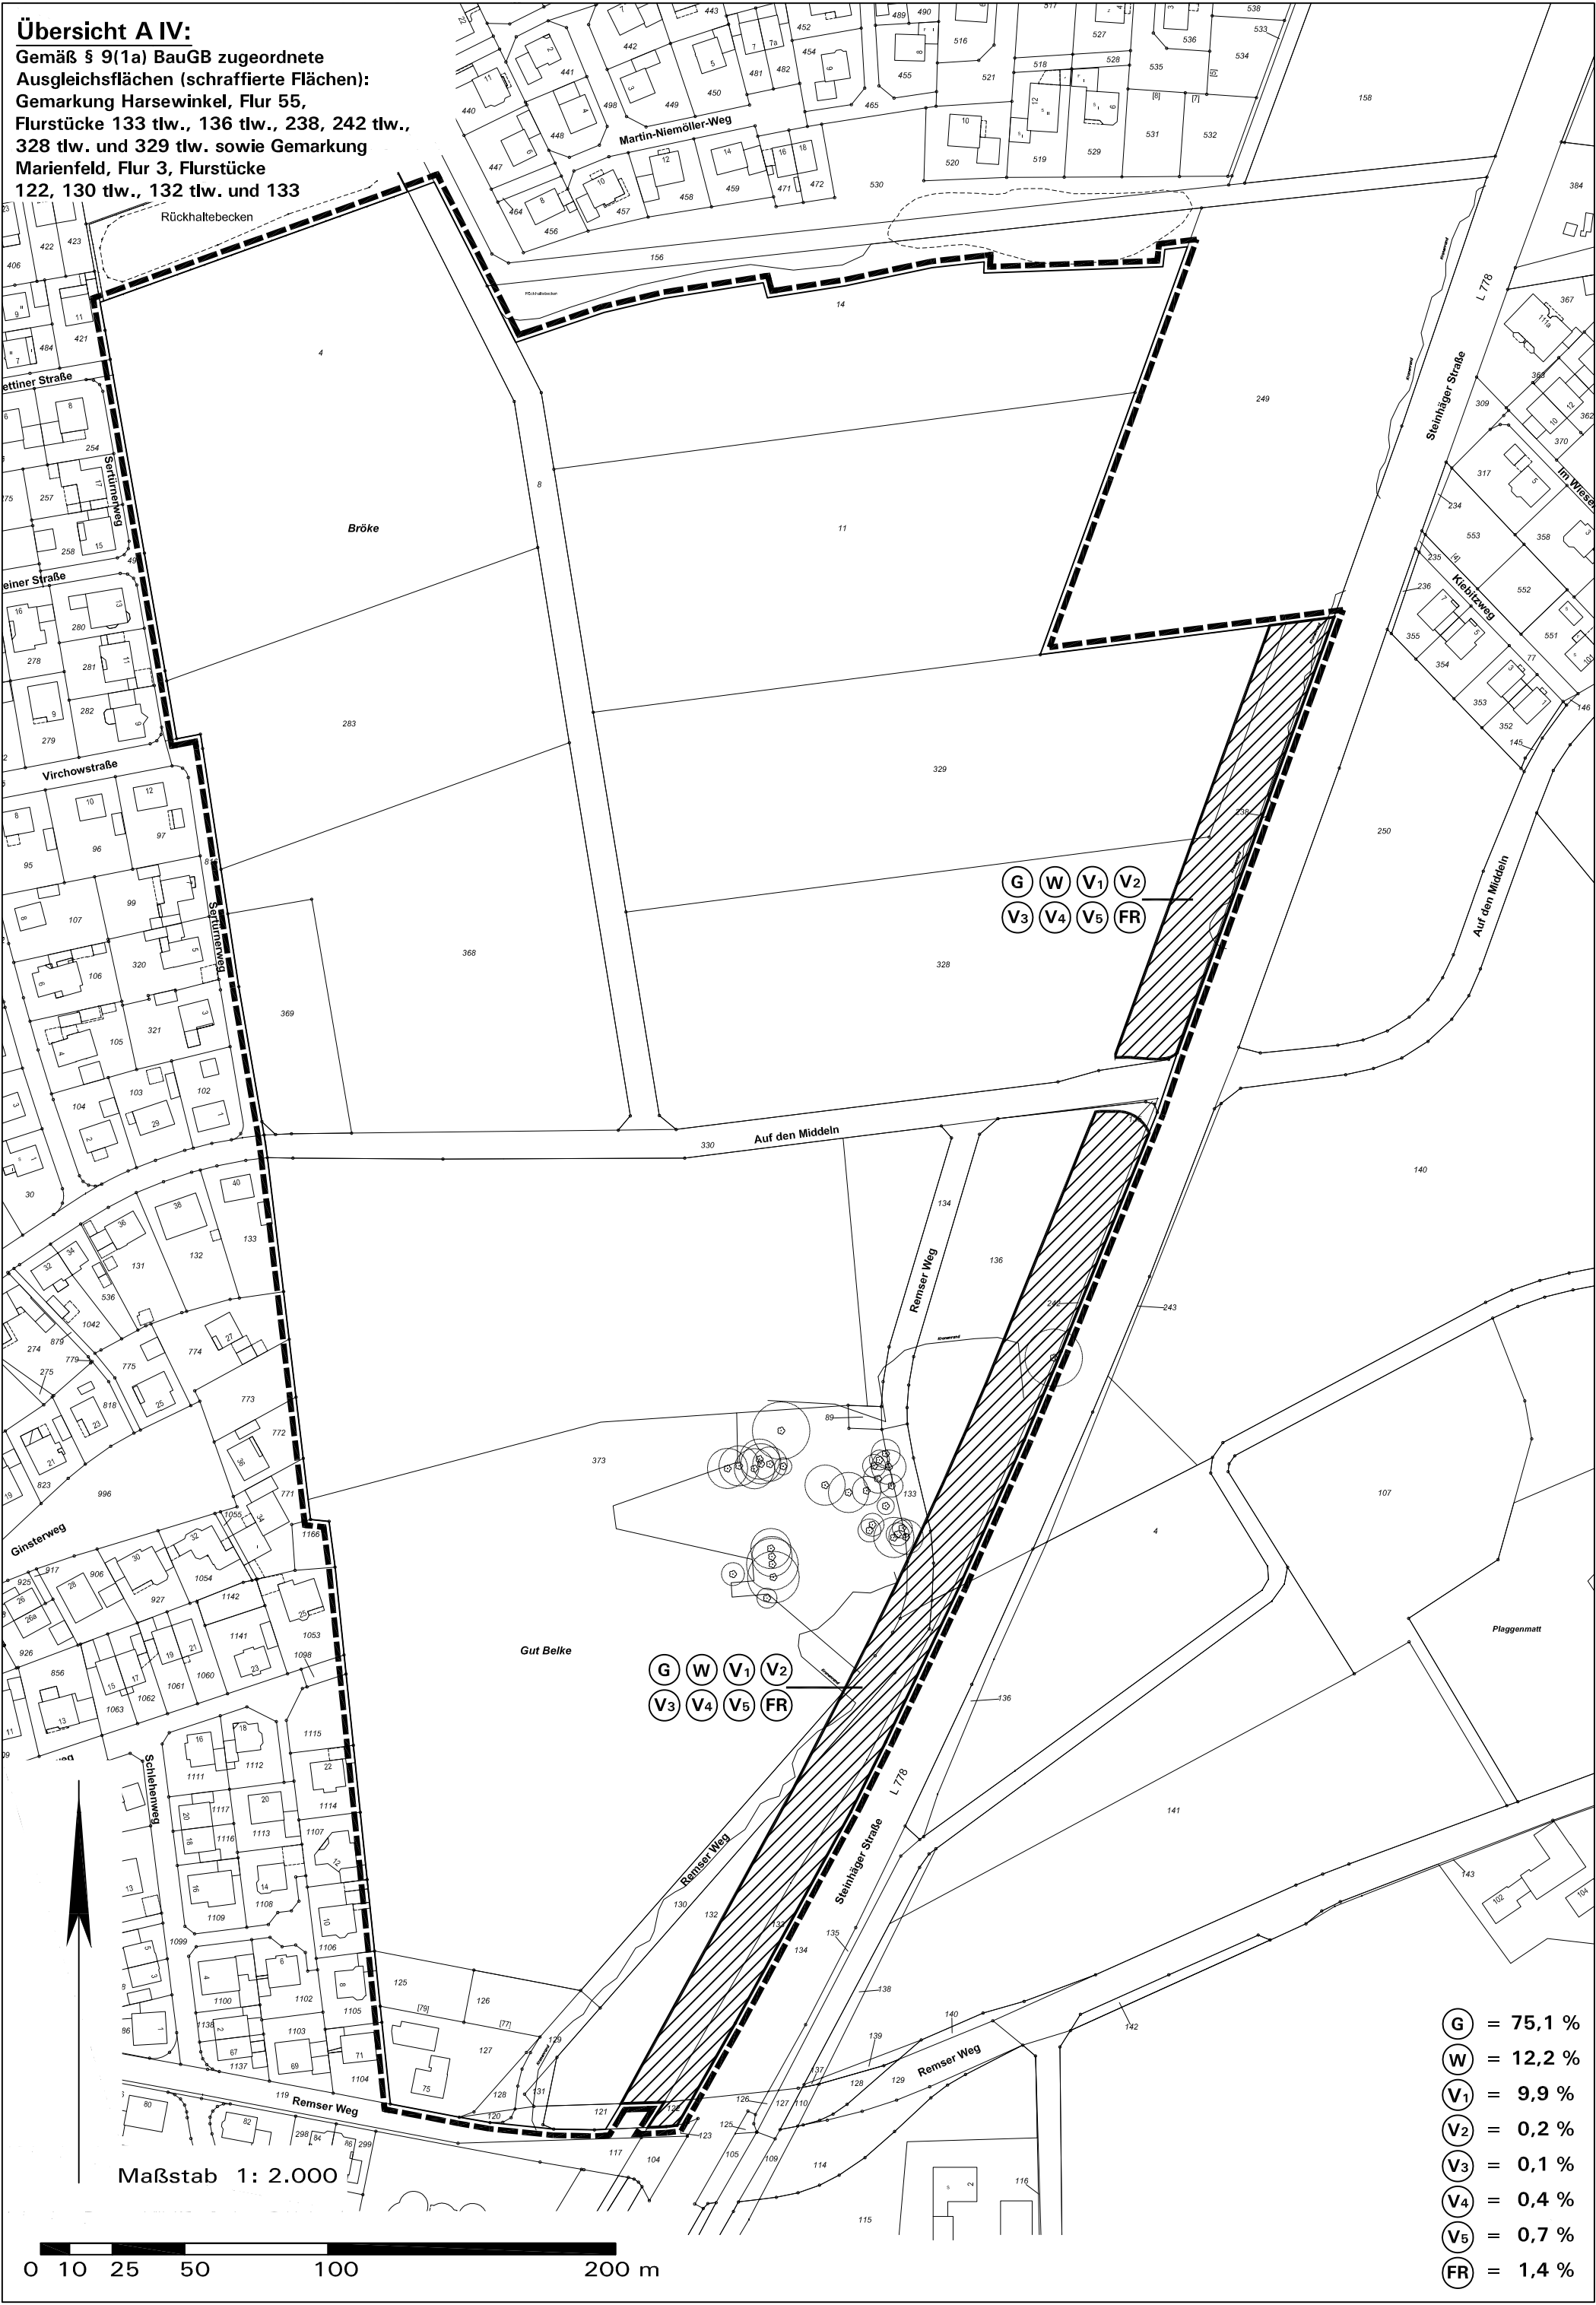


G	= 75,1 %
W	= 12,2 %
V1	= 9,9 %
V2	= 0,2 %
V3	= 0,1 %
V4	= 0,4 %
V5	= 0,7 %
FR	= 1,4 %

Übersicht A V:
Gemäß § 9(1a) BauGB zugeordnete
Ausgleichsflächen (schraffierte Flächen):
Gemarkung Harsewinkel, Flur 55,
Flurstücke 330 tlw. und 373 tlw.

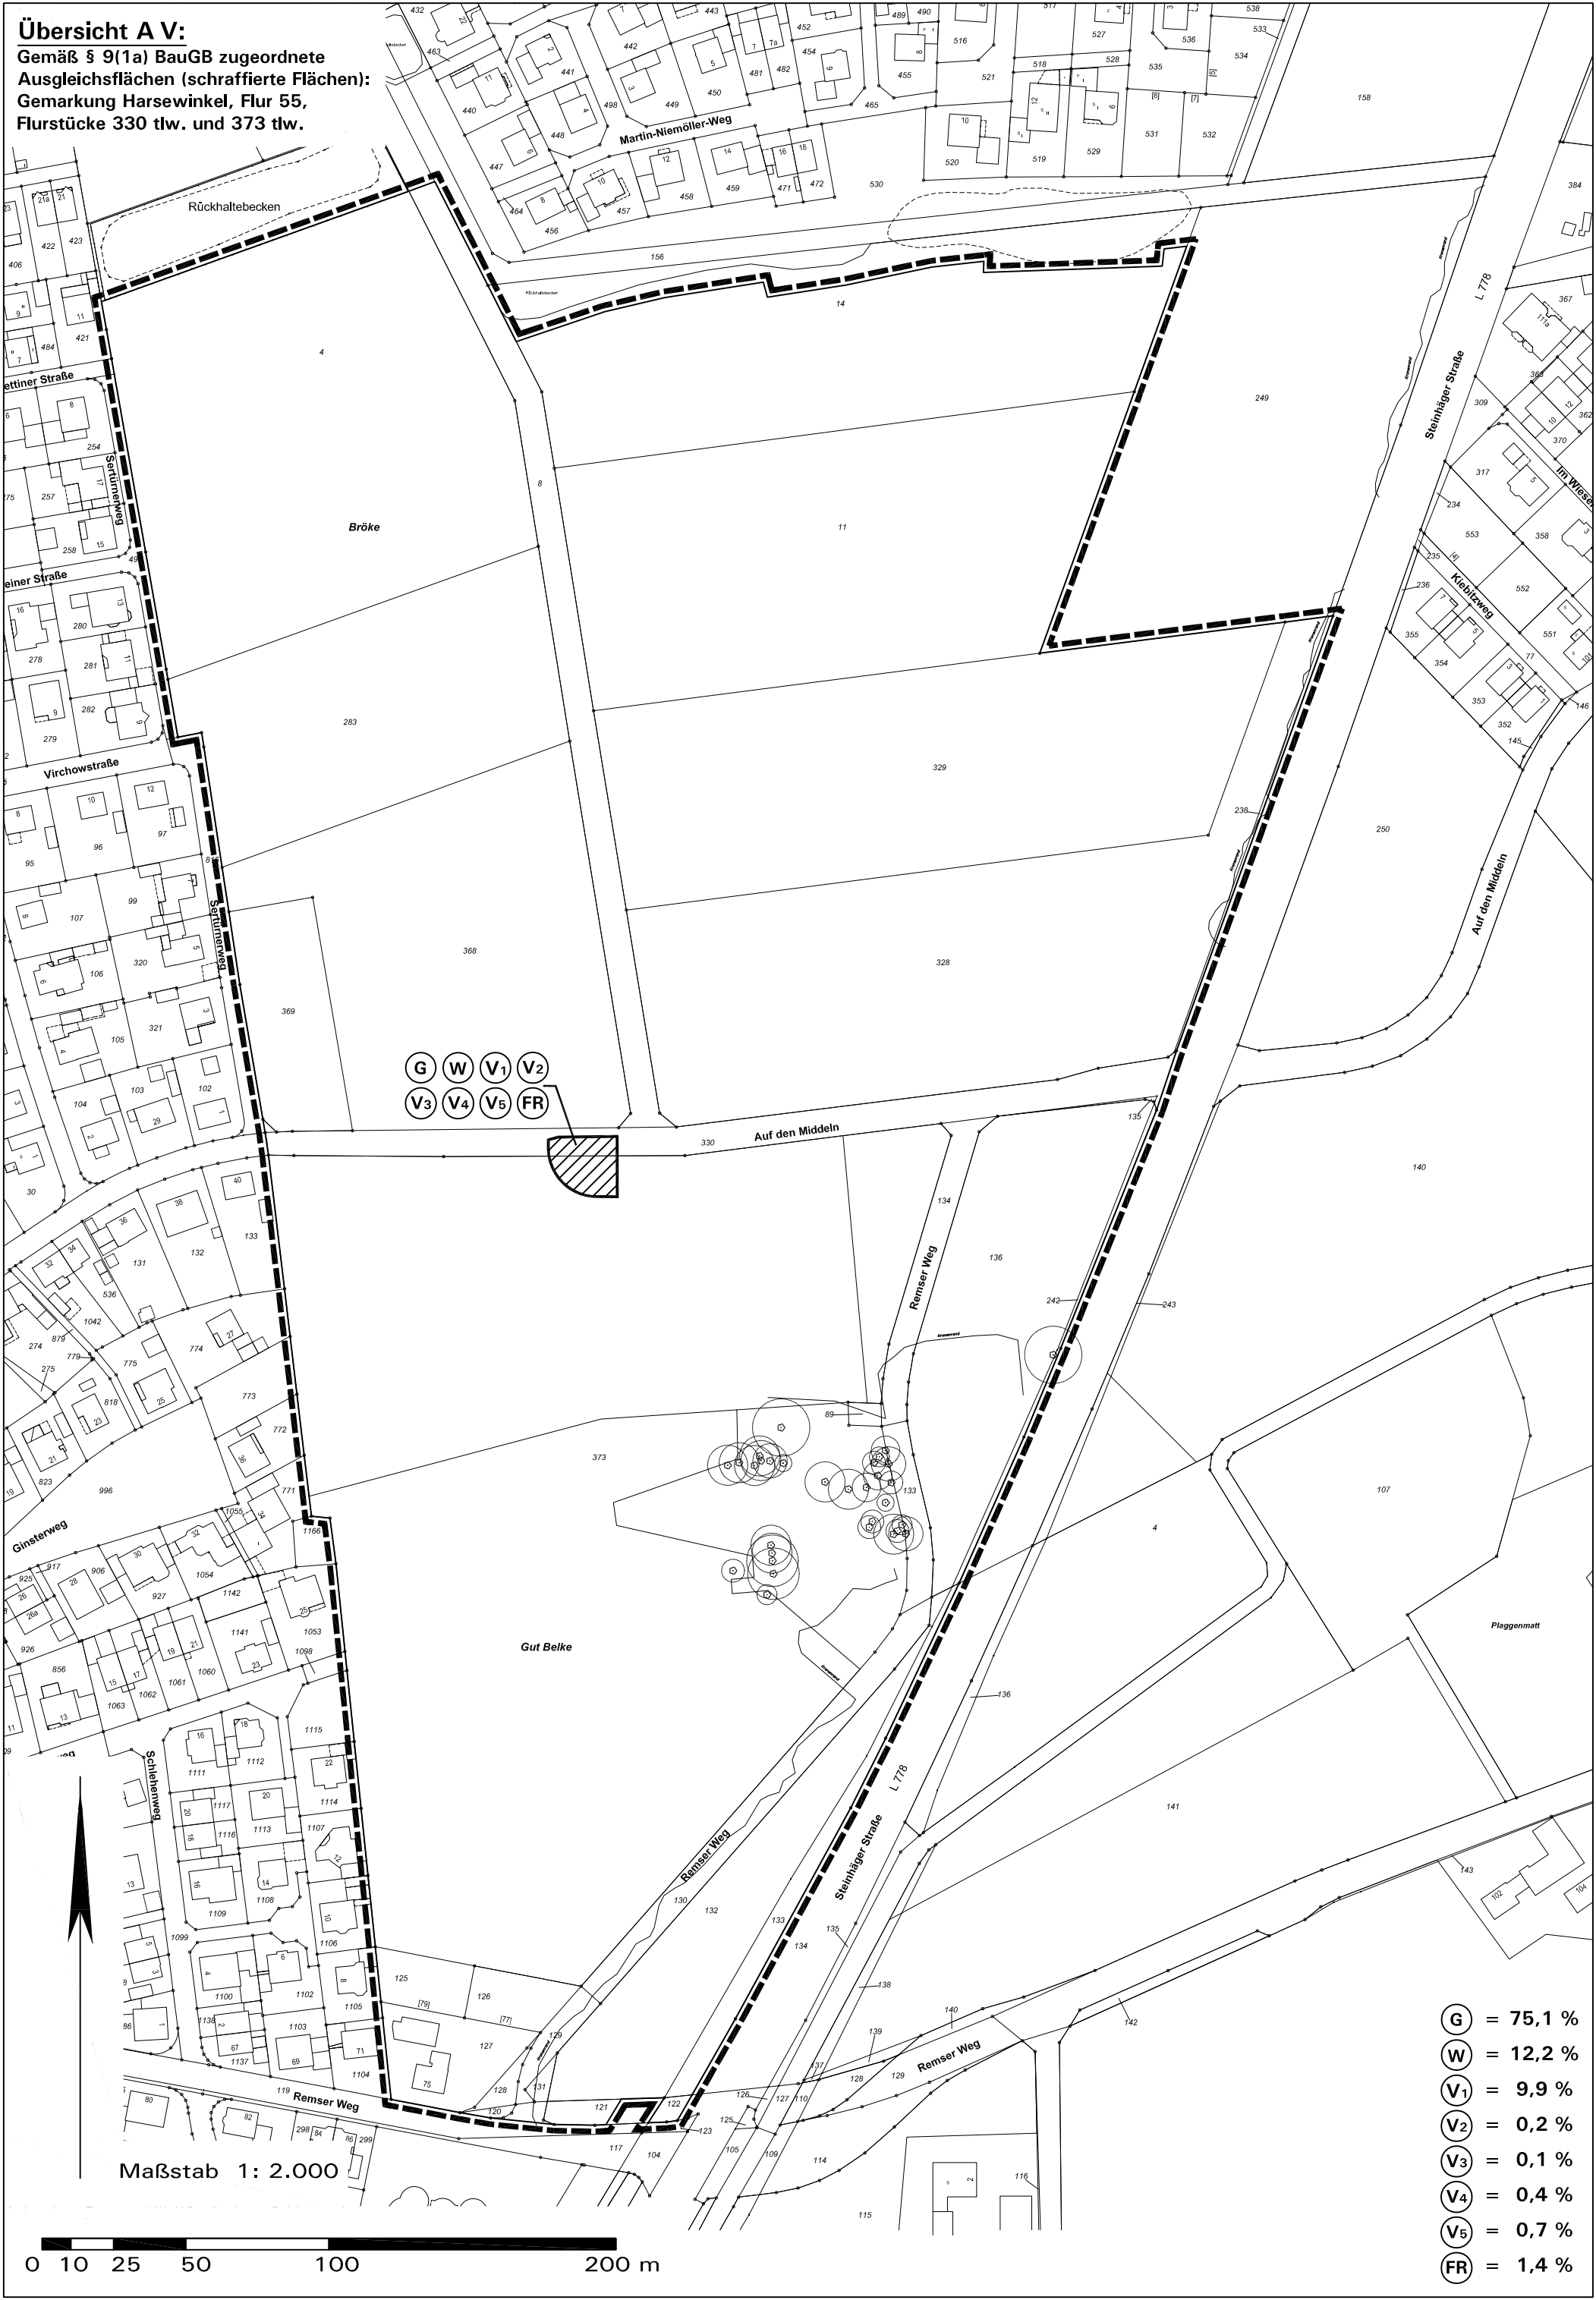


- G = 75,1 %
- W = 12,2 %
- V₁ = 9,9 %
- V₂ = 0,2 %
- V₃ = 0,1 %
- V₄ = 0,4 %
- V₅ = 0,7 %
- FR = 1,4 %

Übersicht A VI:
Gemäß § 9(1a) BauGB zugeordnete
Ausgleichsflächen (schraffierte Flächen):
Gemarkung Harsewinkel, Flur 55,
Flurstück 14 tlw.

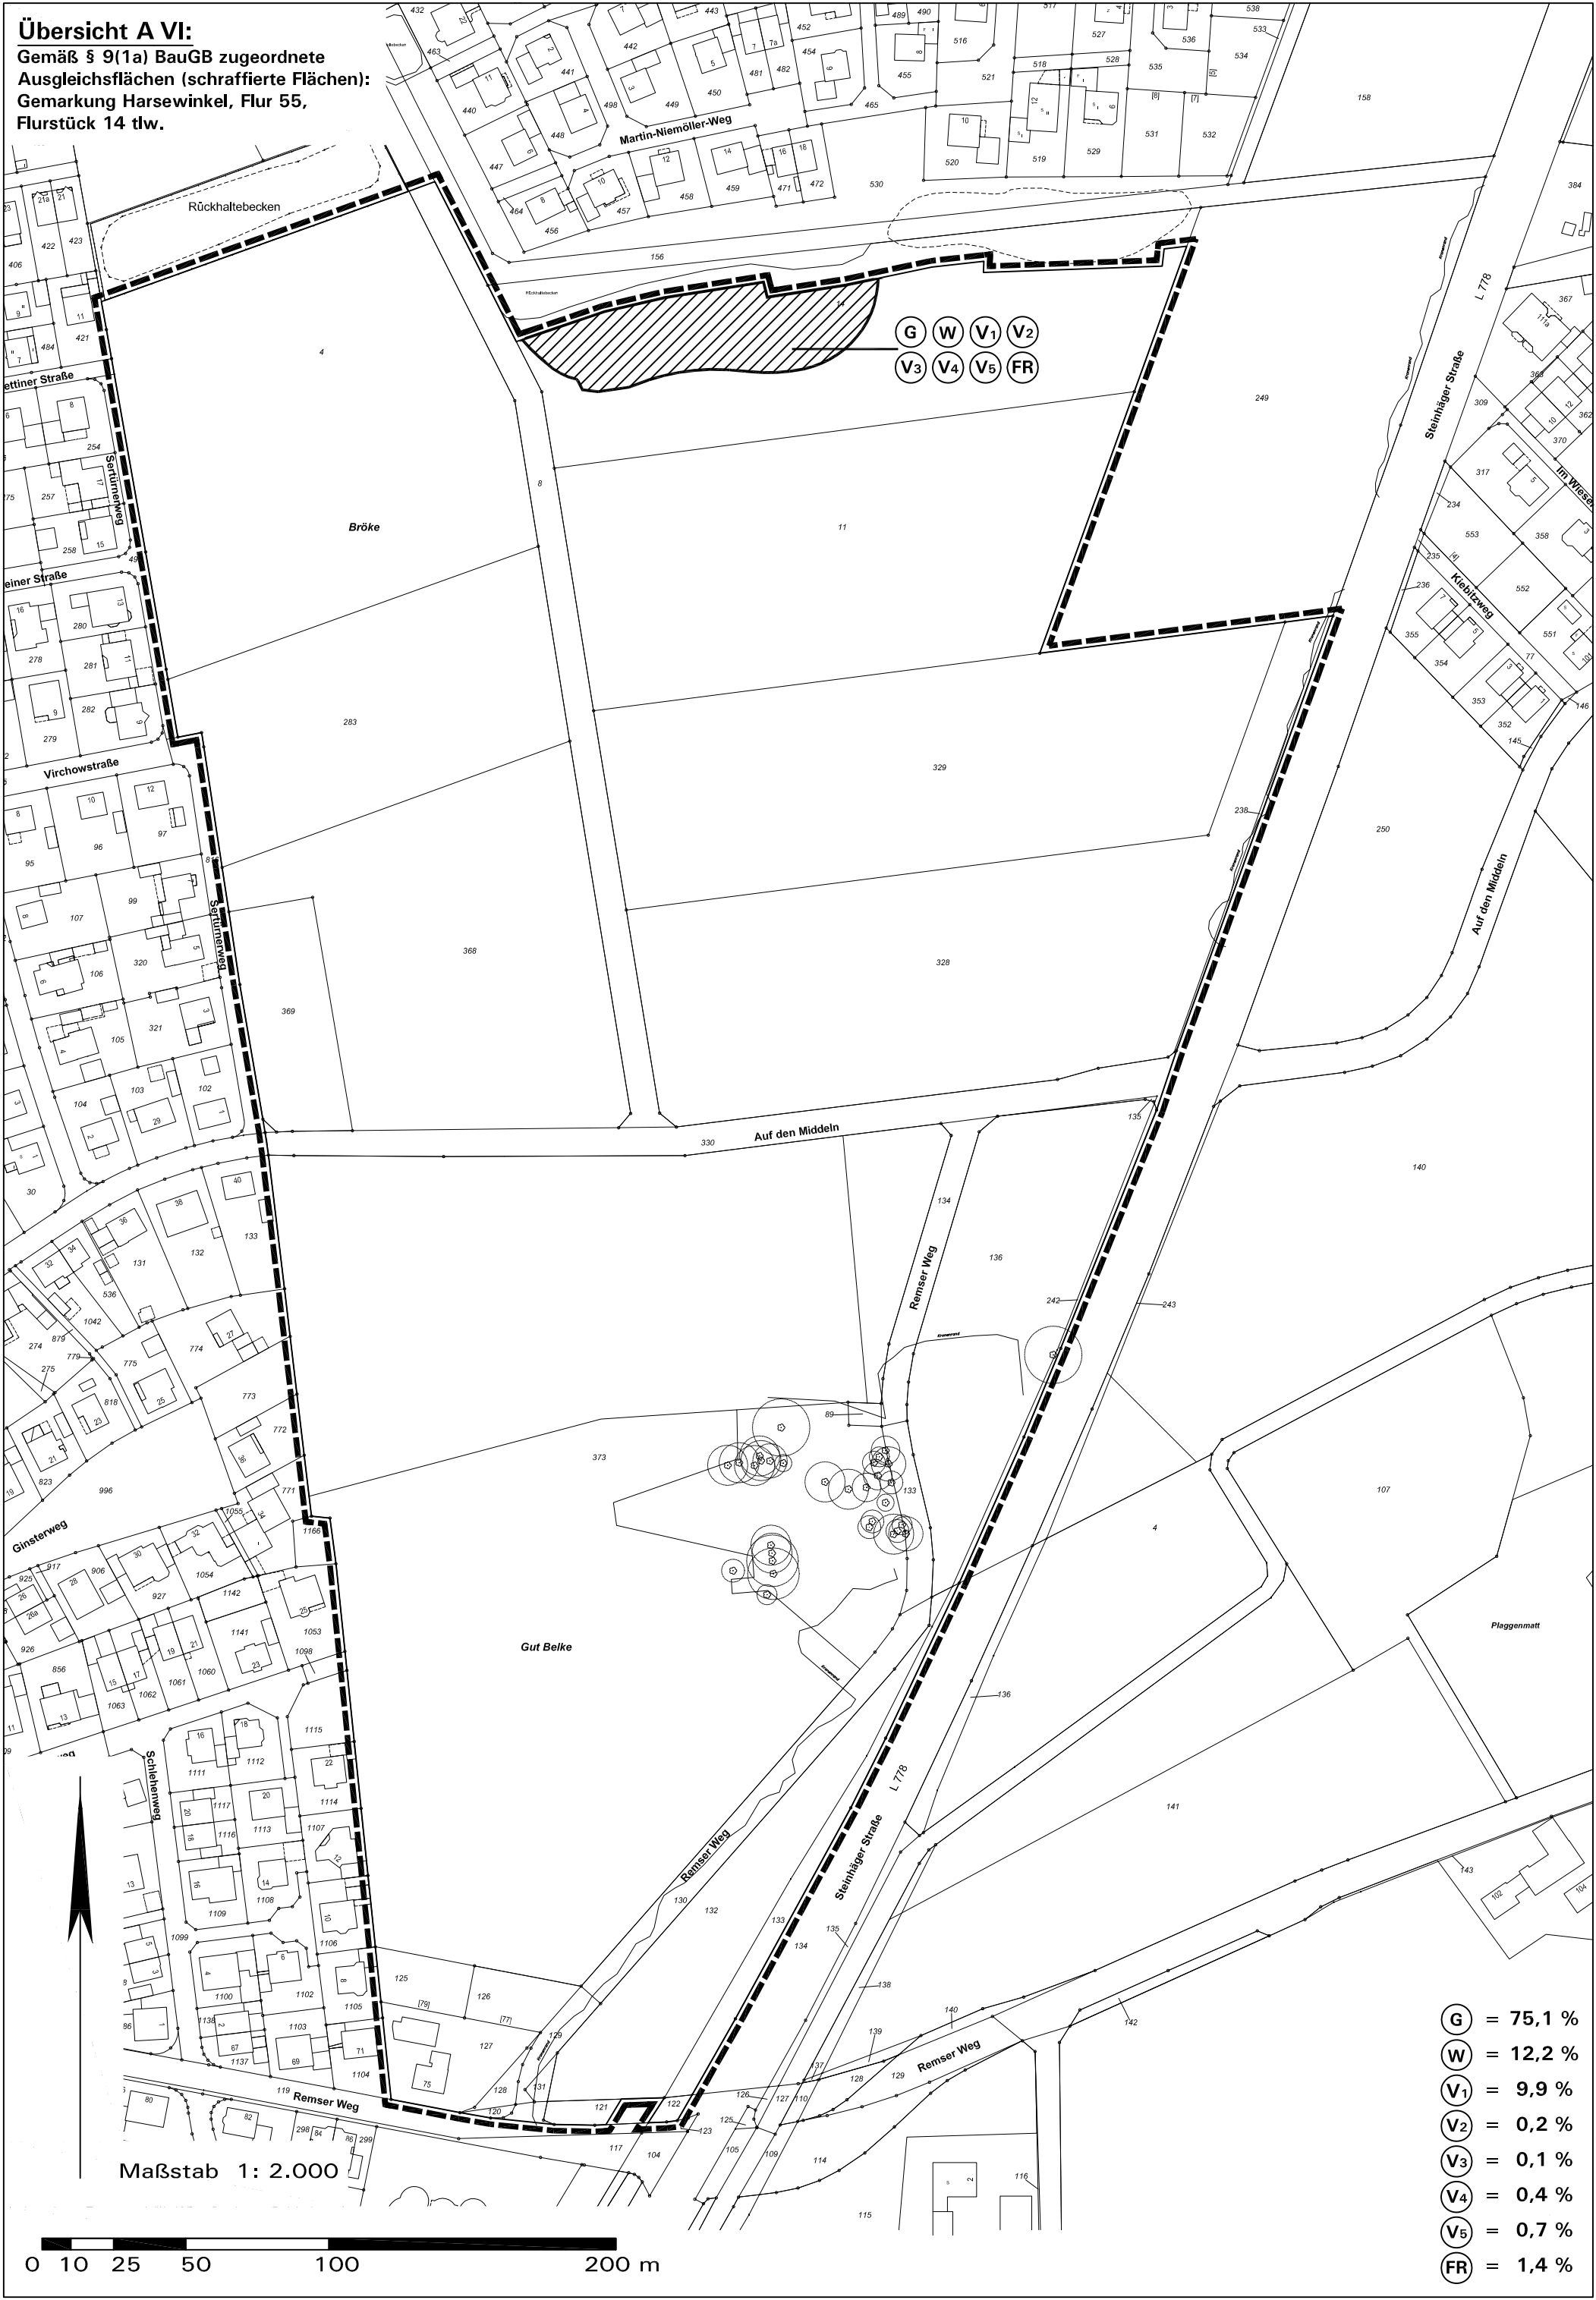

Übersicht A VII:

Gemäß § 9(1a) BauGB zugeordnete
Ausgleichsflächen (schraffierte Flächen):
Gemarkung Marienfeld, Flur 4,
Flurstücke 14 und 76

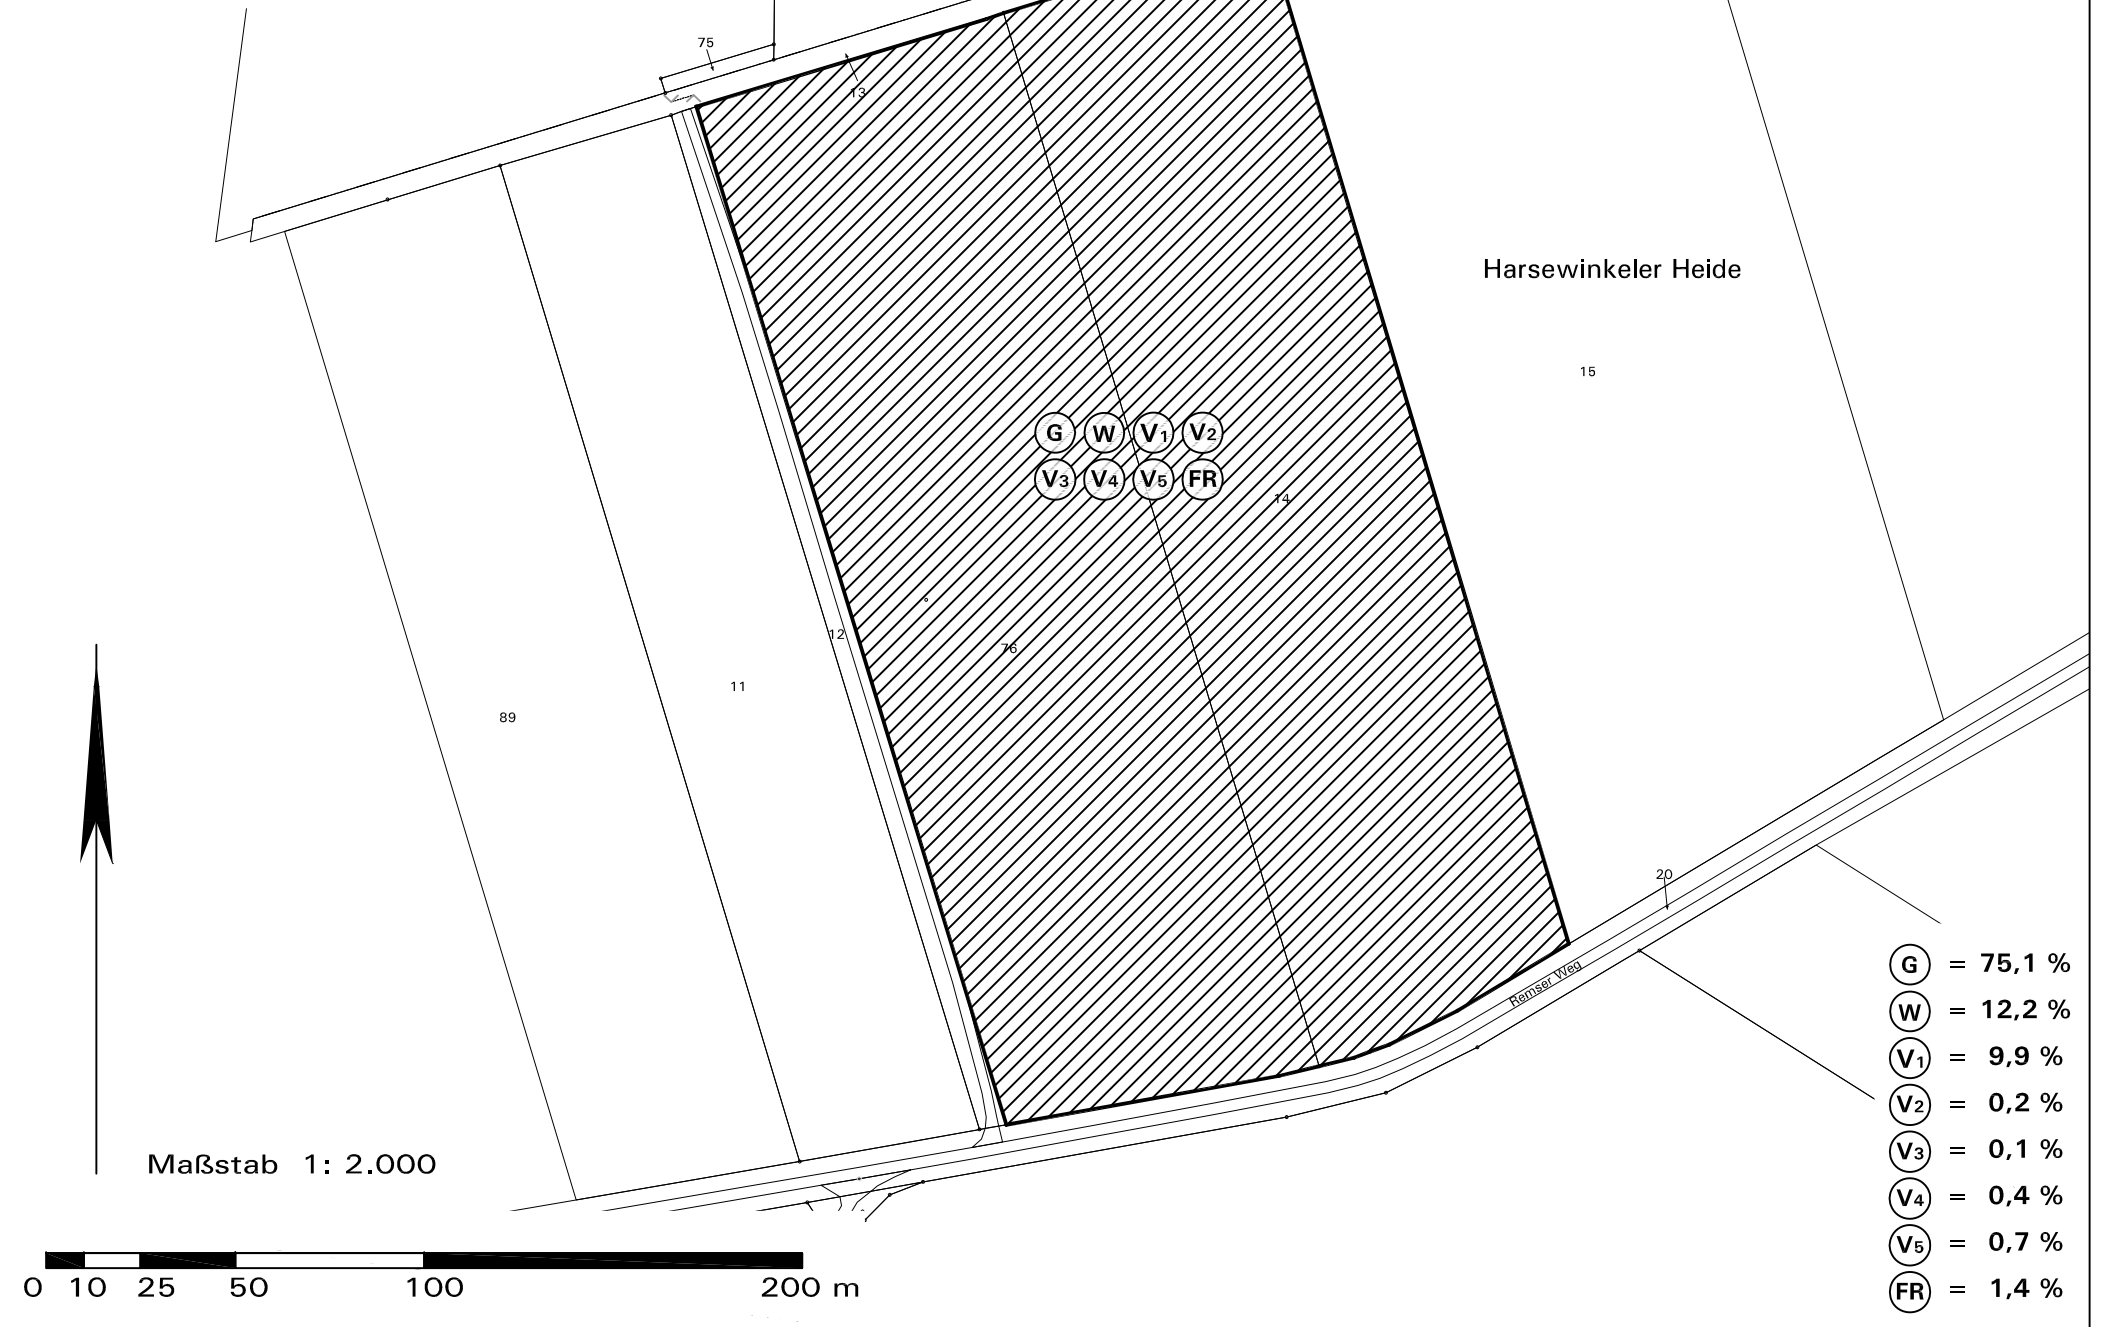

Übersicht A VIII, Teilfläche 1:

Gemäß § 9(1a) BauGB zugeordnete
Ausgleichsflächen (schraffierte Flächen):
Gemarkung Greffen, Flur 4,
Flurstücke 49 tlw.

26

50

29

66

G W V₁ V₂
V₃ V₄ V₅ FR

49

49

54

51

Loddienbach

47

52

14

53

1

Maßstab 1: 2.000


16

0 10 25 50 100 200 m

G = 75,1 %
W = 12,2 %
V₁ = 9,9 %
V₂ = 0,2 %
V₃ = 0,1 %
V₄ = 0,4 %
V₅ = 0,7 %
FR = 1,4 %

Übersicht A VIII, Teilfläche 2:

Gemäß § 9(1a) BauGB zugeordnete
Ausgleichsflächen (schraffierte Flächen):
Gemarkung Harsewinkel, Flur 14,
Flurstücke 94 tlw. und 98

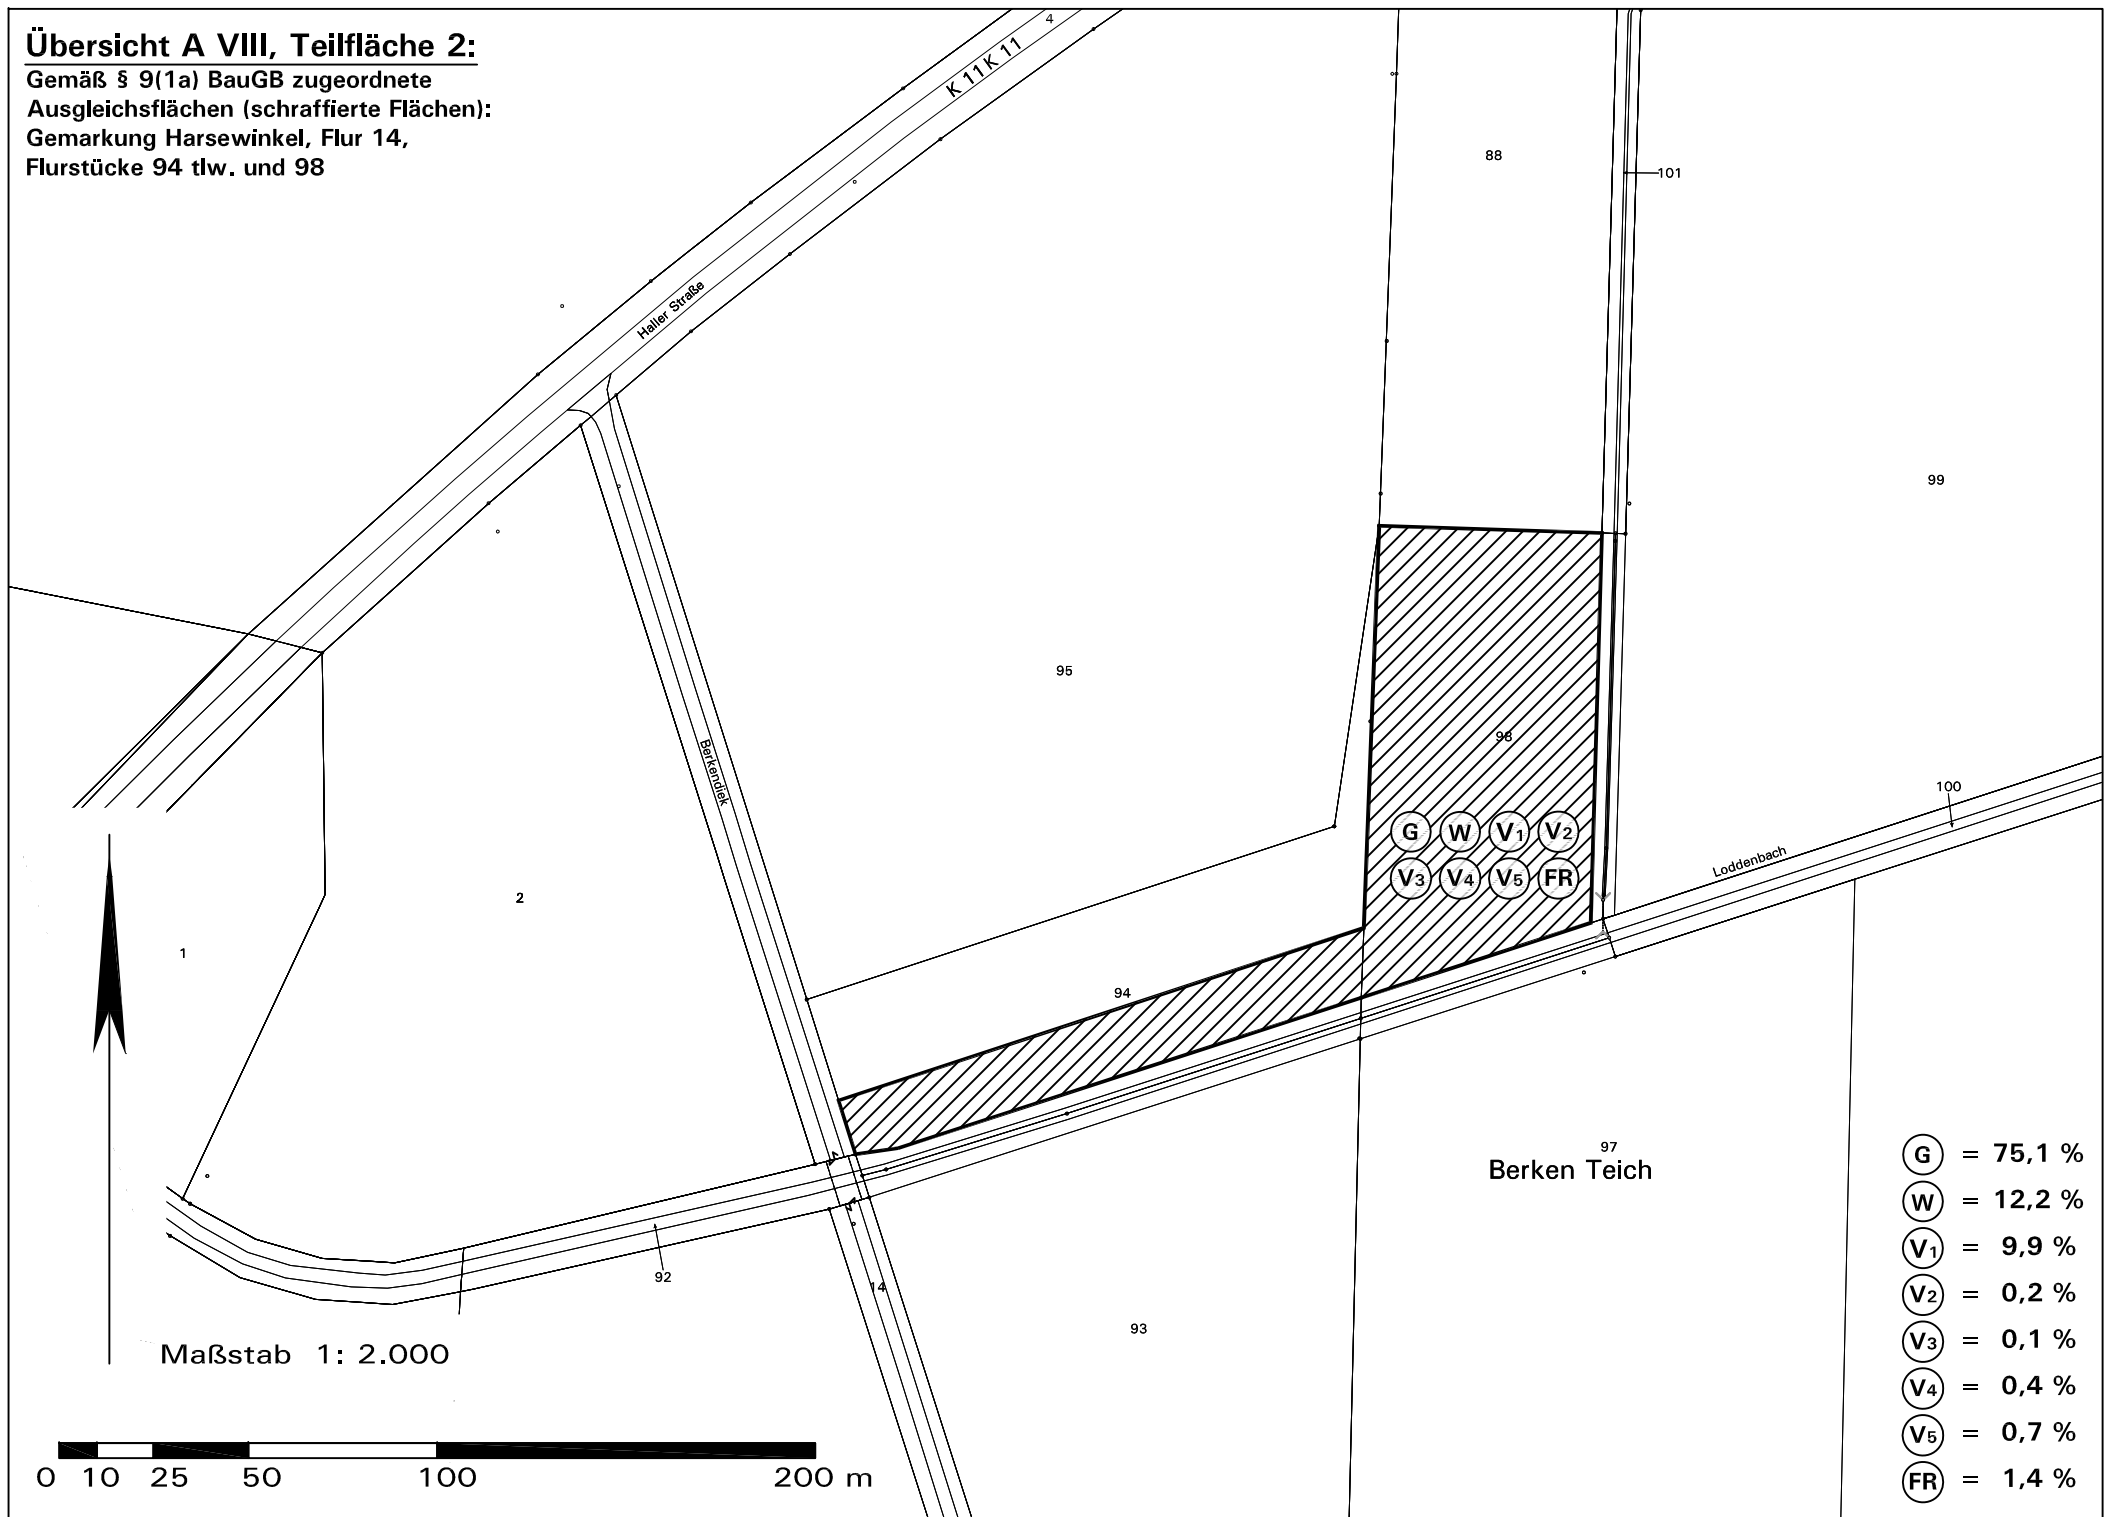


Übersicht A VIII, Teilflächen 3 und 4:

Gemäß § 9(1a) BauGB zugeordnete


Ausgleichsflächen (schraffierte Flächen):

Gemarkung Harsewinkel, Flur 15,


Flurstücke 88 tlw. und 89 tlw.

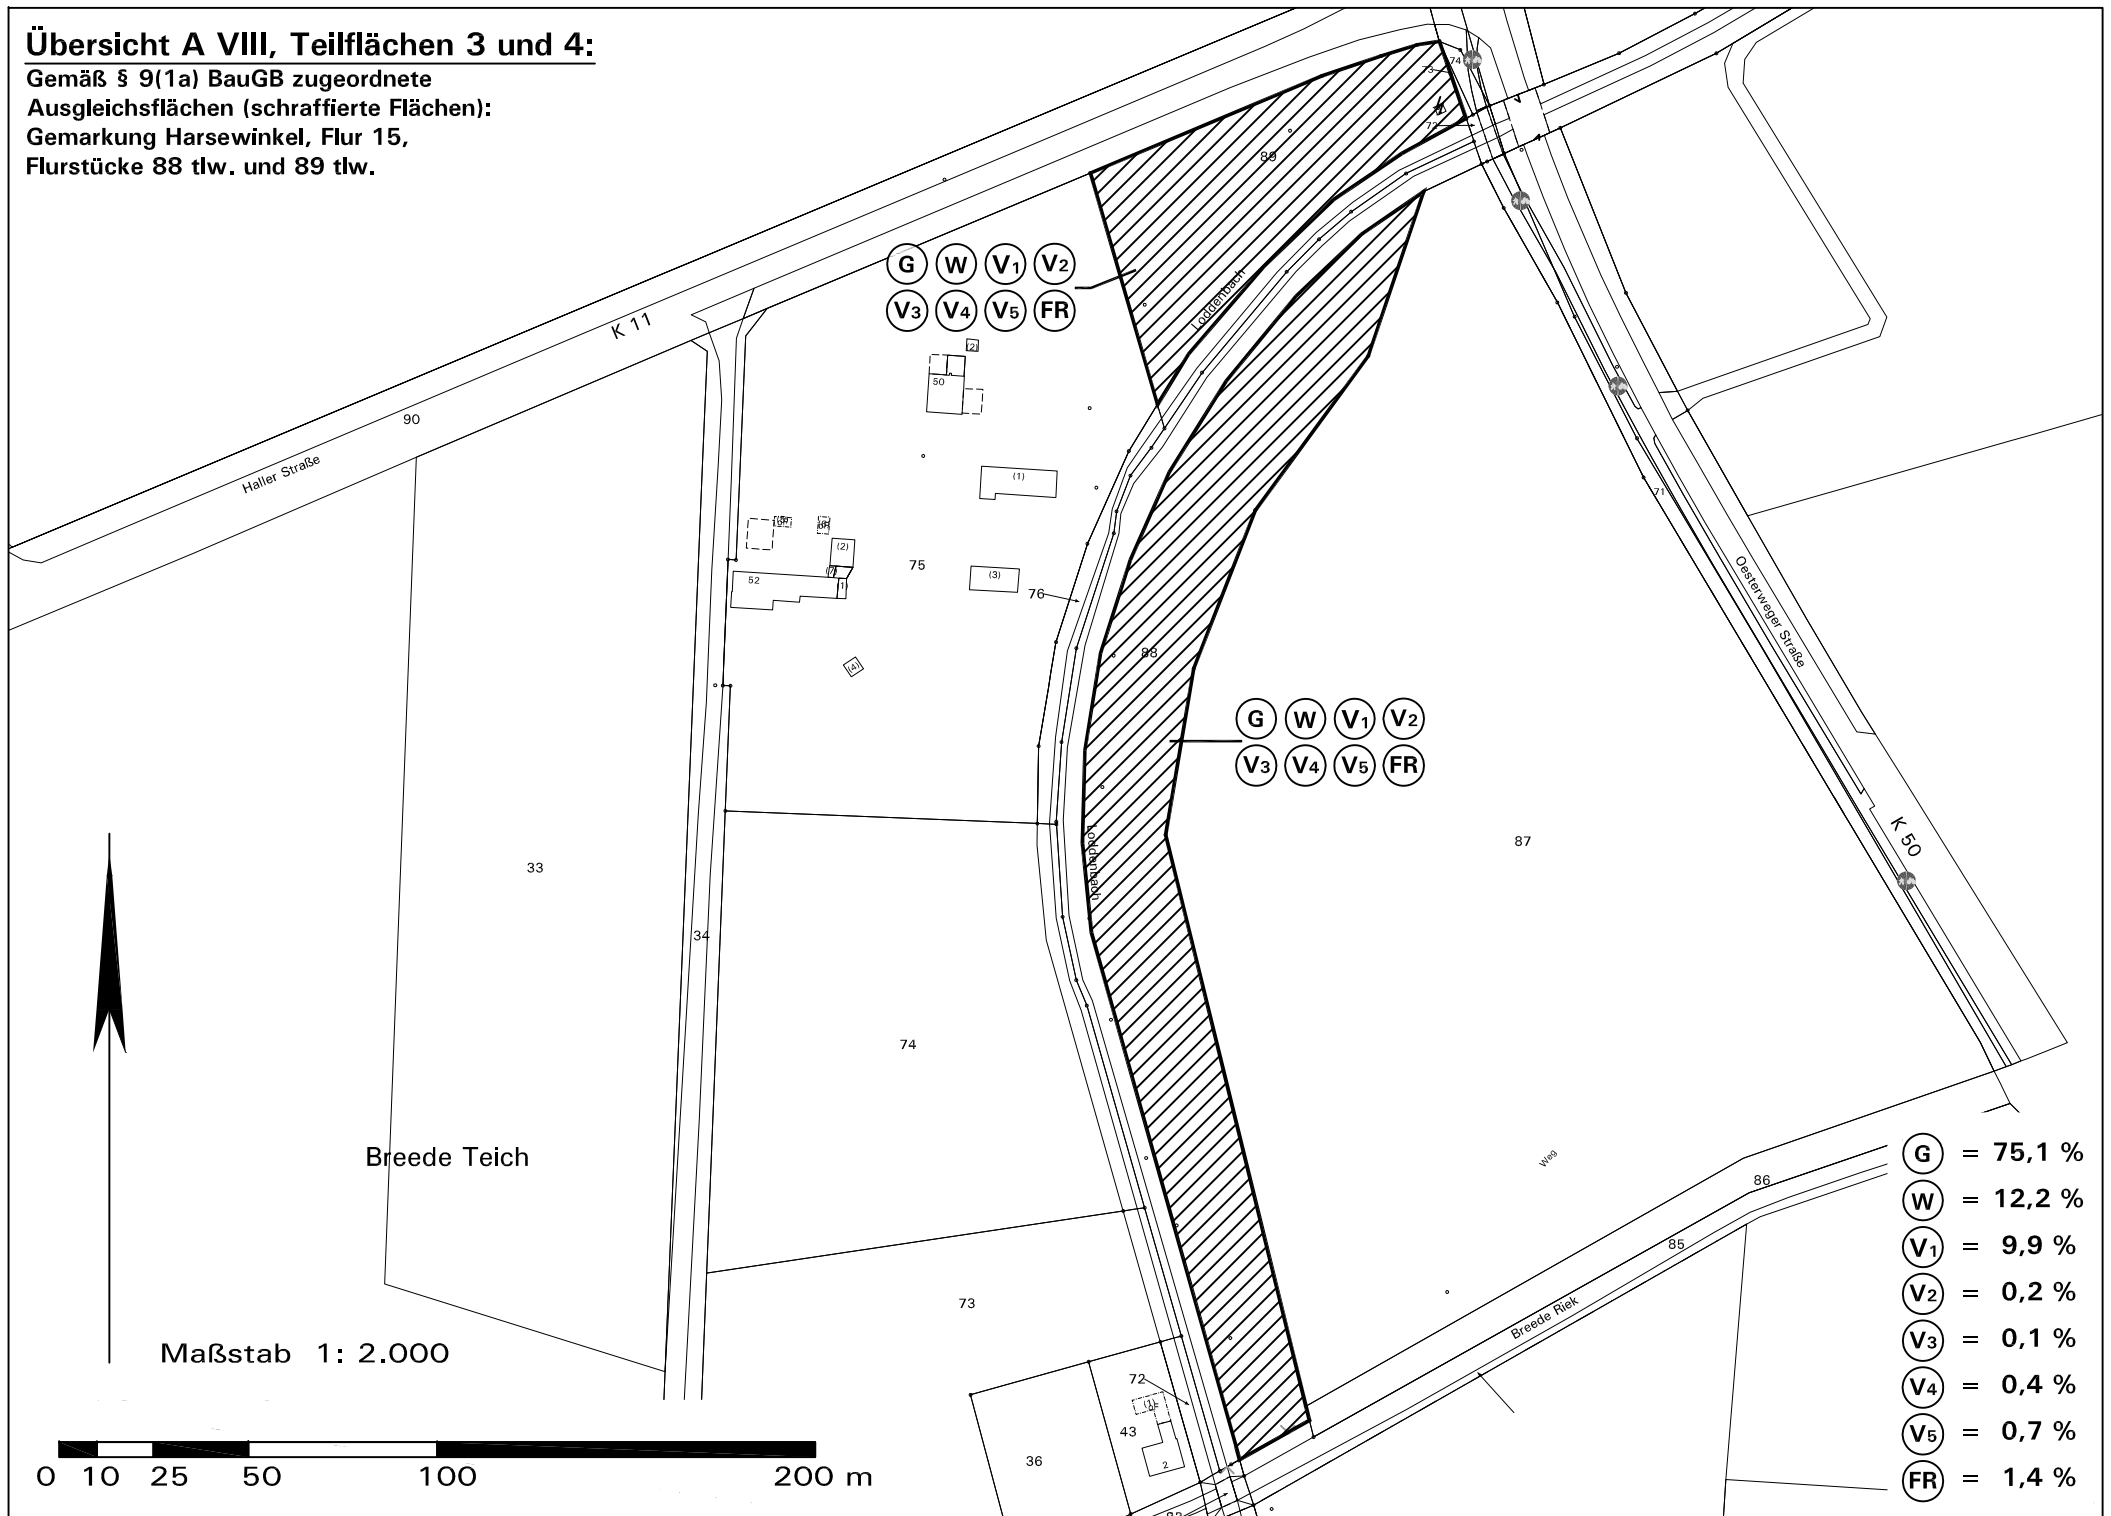

**Gemäß § 9(1a) BauGB zugeordnete
Ausgleichsflächen (schraffierte Flächen):
Gemarkung Harsewinkel, Flur 14,
Flurstücke 95 tlw.**

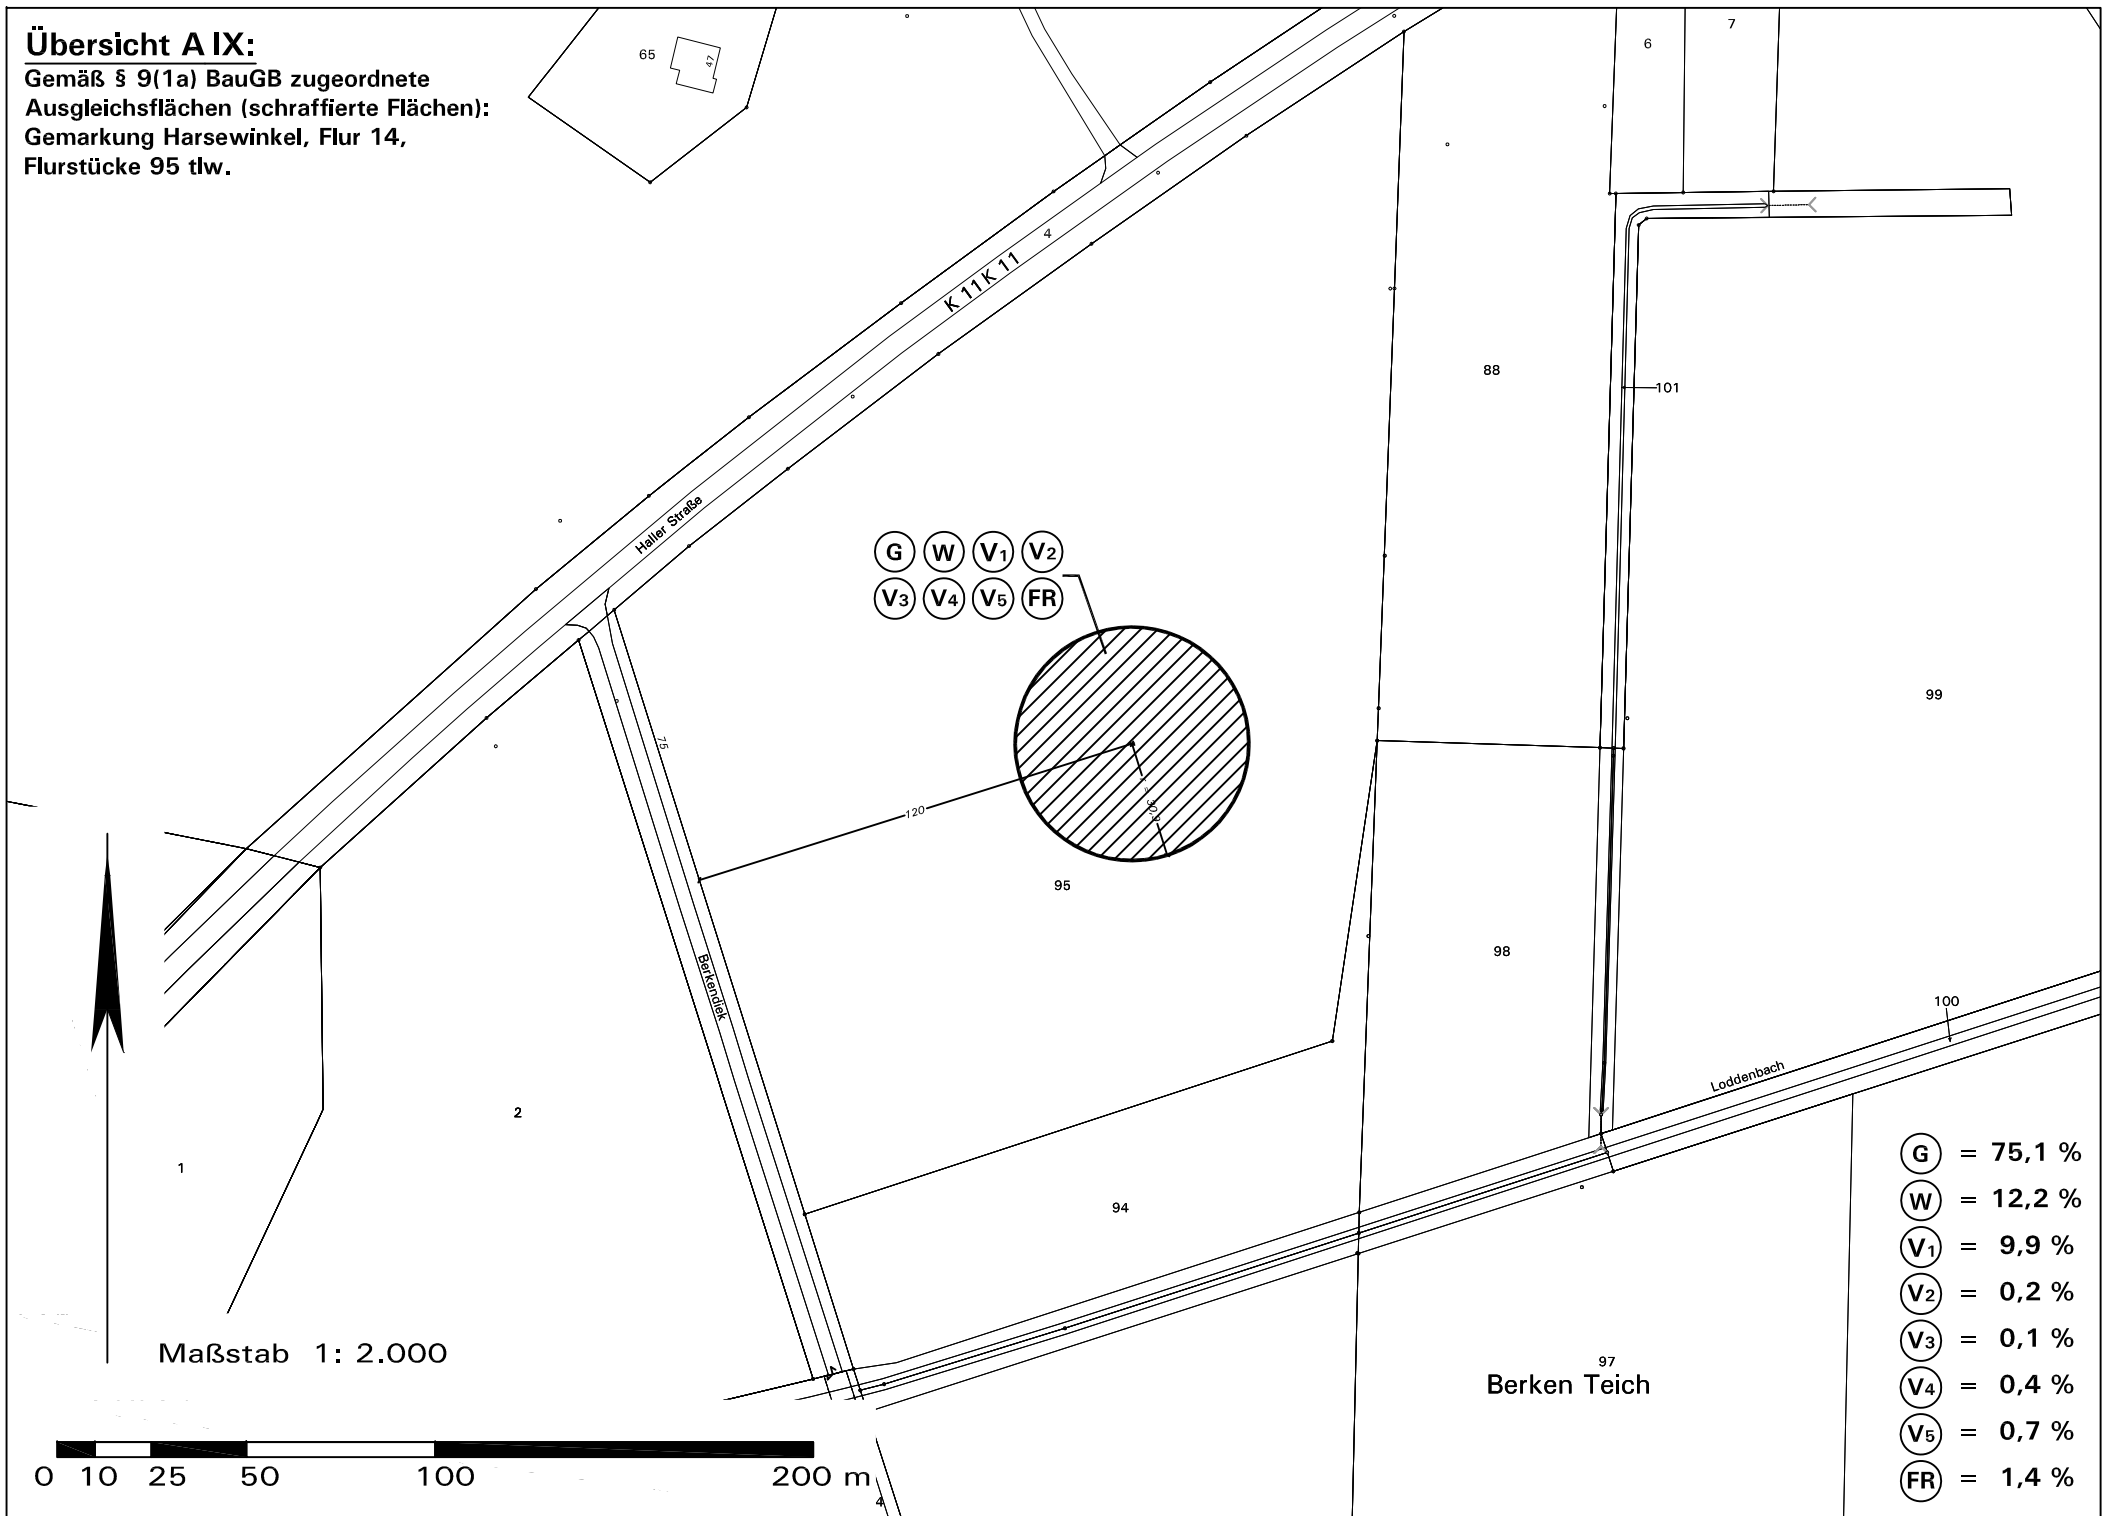

**Gemäß § 9(1a) BauGB zugeordnete
Ausgleichsflächen (schraffierte Flächen):
Gemarkung Harsewinkel, Flur 53,
Flurstücke 20 tlw.**

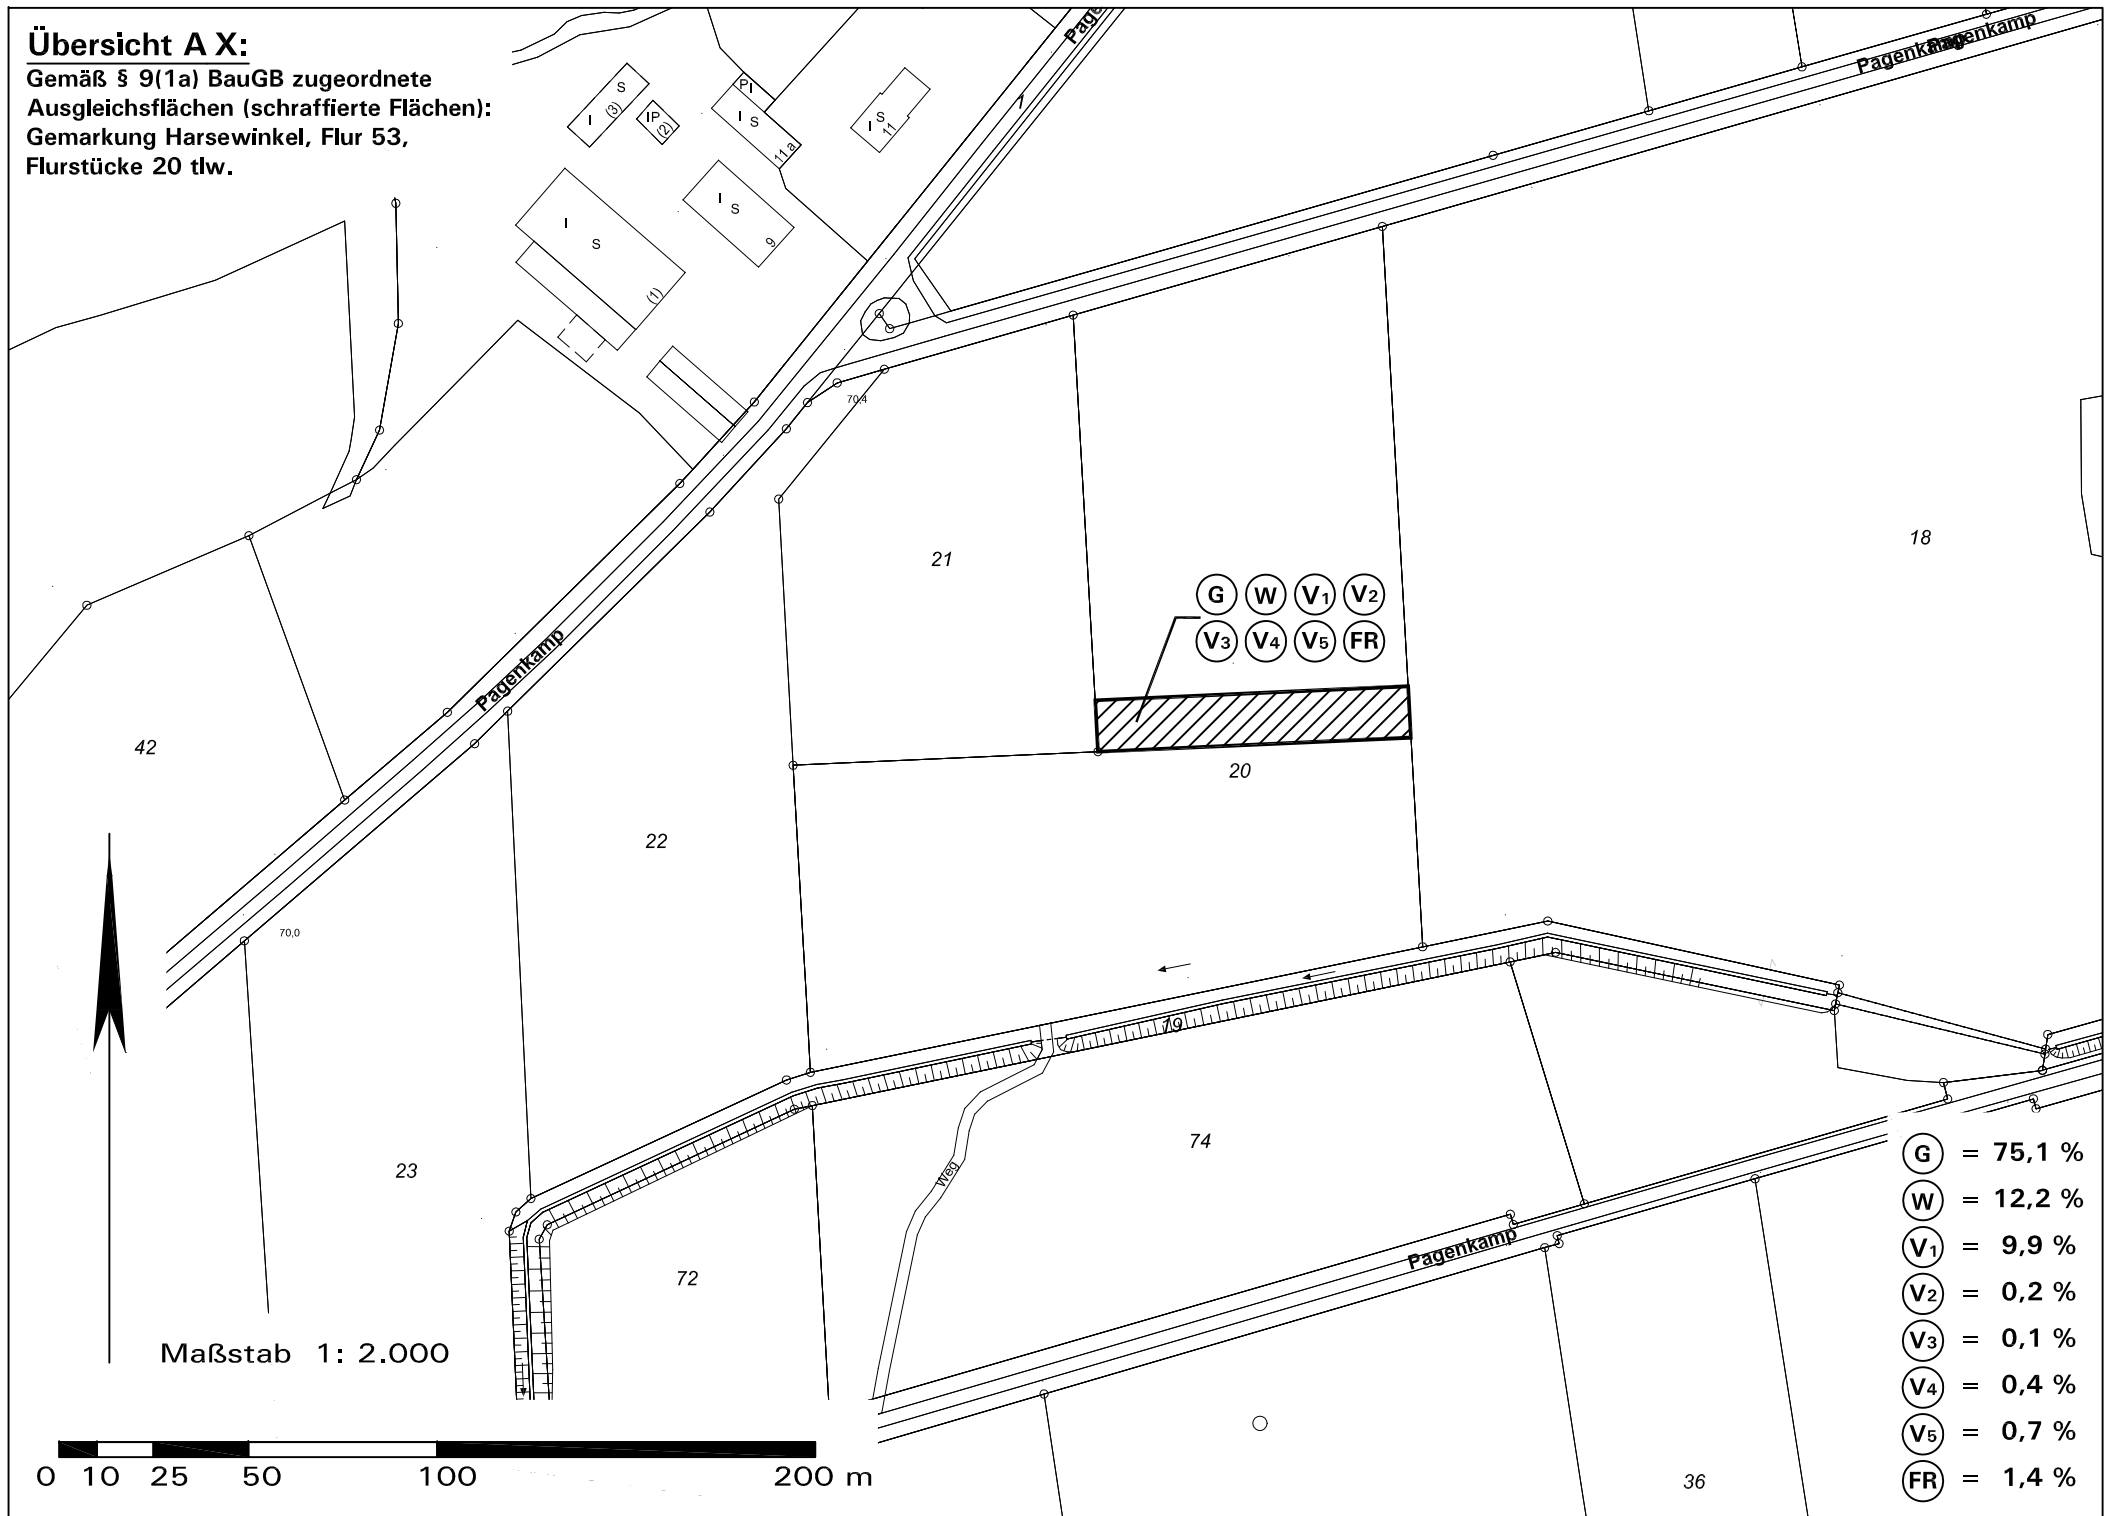

Übersicht B:
Kennzeichnung der Eingriffsgrundstücke,
die den Ausgleichsflächen zugeordnet sind

