



AKUS GmbH • Jöllennecker Straße 536 • 33739 Bielefeld

Planungsbüro Tischmann / Schrooten  
z.H. Frau Dinter  
Berliner Straße 38

33378 Rheda-Wiedenbrück

per E-Mail

**Dipl.-Phys.  
Klaus Brokopf**

Telefon-Nummer:  
(0 52 06) 7055-10

Fax-Nummer:  
(0 52 06) 7055-99

Datum:  
5. August 2016

**Bebauungsplanes Nr. 79 der Stadt Harsewinkel;  
hier: Leit-Immissionsorte**

**Aktenzeichen:**  
BLP-15 1091 01-LeitIO  
(Digitale Version – PDF)

Sehr geehrte Frau Dinter,

die nachfolgenden Wohnhäuser bzw. Aufpunkte in den geplanten WA schlagen wir als Leit-Immissionsorte vor; die Lage dieser Immissionsorte ist in der beiliegenden Anlage 1 dargestellt:

- I1: Geplantes WA,
- I2: Ginsterweg 34,
- I3 bis I5: Geplantes WA,
- I6: Martin-Niemöller-Weg 10,
- I7: Martin-Niemöller-Weg 16/18,
- I8: Bernhard-Lichtenberg-Weg 7,
- I9: Auf den Middeln 111a,
- I10: Kibitzweg 7.

Mit freundlichen Grüßen

gez.

Der Sachverständige  
Dipl.-Phys. Brokopf

(Digitale Version – ohne Unterschrift gültig)


**Anlage 1**

AKUS GmbH  
Akustik • Schalltechnik • Umweltmeteorologie  
Jöllennecker Straße 536  
33739 Bielefeld-Jöllennebeck

Telefon: 0 52 06 / 70 55-0  
Telefax: 0 52 06 / 70 55-99  
E-Mail: [info@akus-online.de](mailto:info@akus-online.de)  
[www.akus-online.de](http://www.akus-online.de)

Geschäftsführer:  
Klaus Brokopf, Ina Friedrich  
Handelsregister: Amtsgericht Bielefeld  
HRB 36713, USt-IdNr. DE207219273

Bankverbindung: Sparkasse Herford  
BLZ: 494 501 20, Kontonummer: 140 035 940  
IBAN: DE09 4945 0120 0140 0359 40  
BIC: WLAHDE44XXX

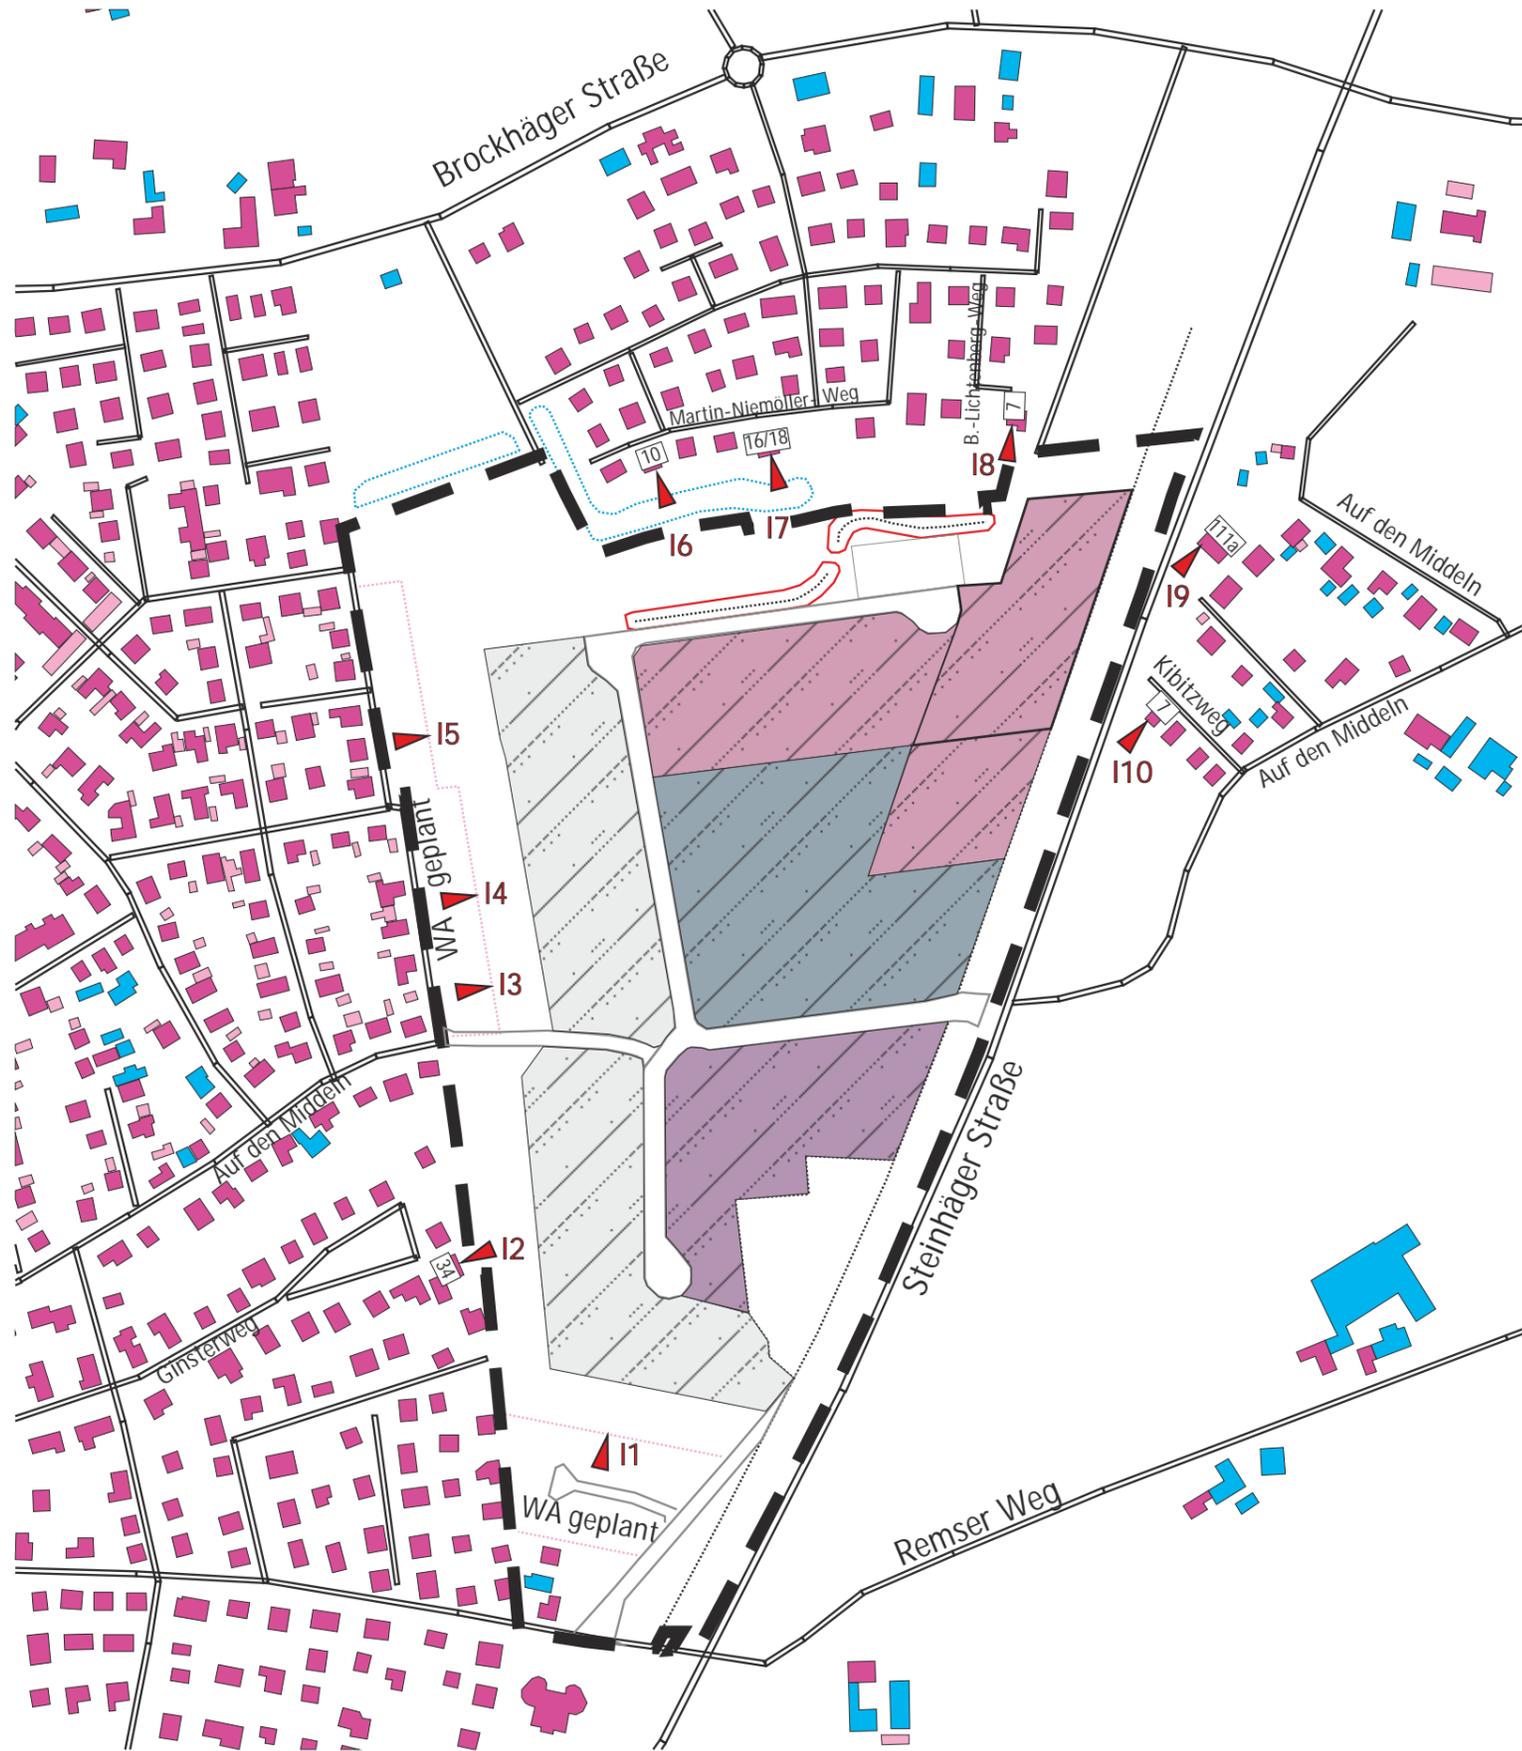

Harsewinkel / Bauleitplanverfahren Nr. 79 „Gewerbegebiet westlich Steinhäger Straße“  
Lageplan mit Leit-Immissionsorten



05.08.2016

Maßstab ca.  
1: 5000