

# Stadt Harsewinkel: 23. Änderung des FNP

## Zeichenerklärung dieser 23. Änderung des FNP:



Konzentrationszonen für die Nutzung der Windenergie im Sinne § 35(3) S.3 BauGB als überlagernde Darstellung

*Hinweis: Durch die vorliegende Darstellung als Konzentrationszone für die Nutzung der Windenergie wird die landwirtschaftliche Nutzung der Flächen nicht eingeschränkt.*


Konzentrationszone I - XXI

Konzentrationszonen Nr. I - XXI



Räumliche Abgrenzung der Potenzialflächen

*Hinweis: Die Konzentrationszone XVI entfällt, auf die Begründung zur 23. FNP-Änd. wird verwiesen.*

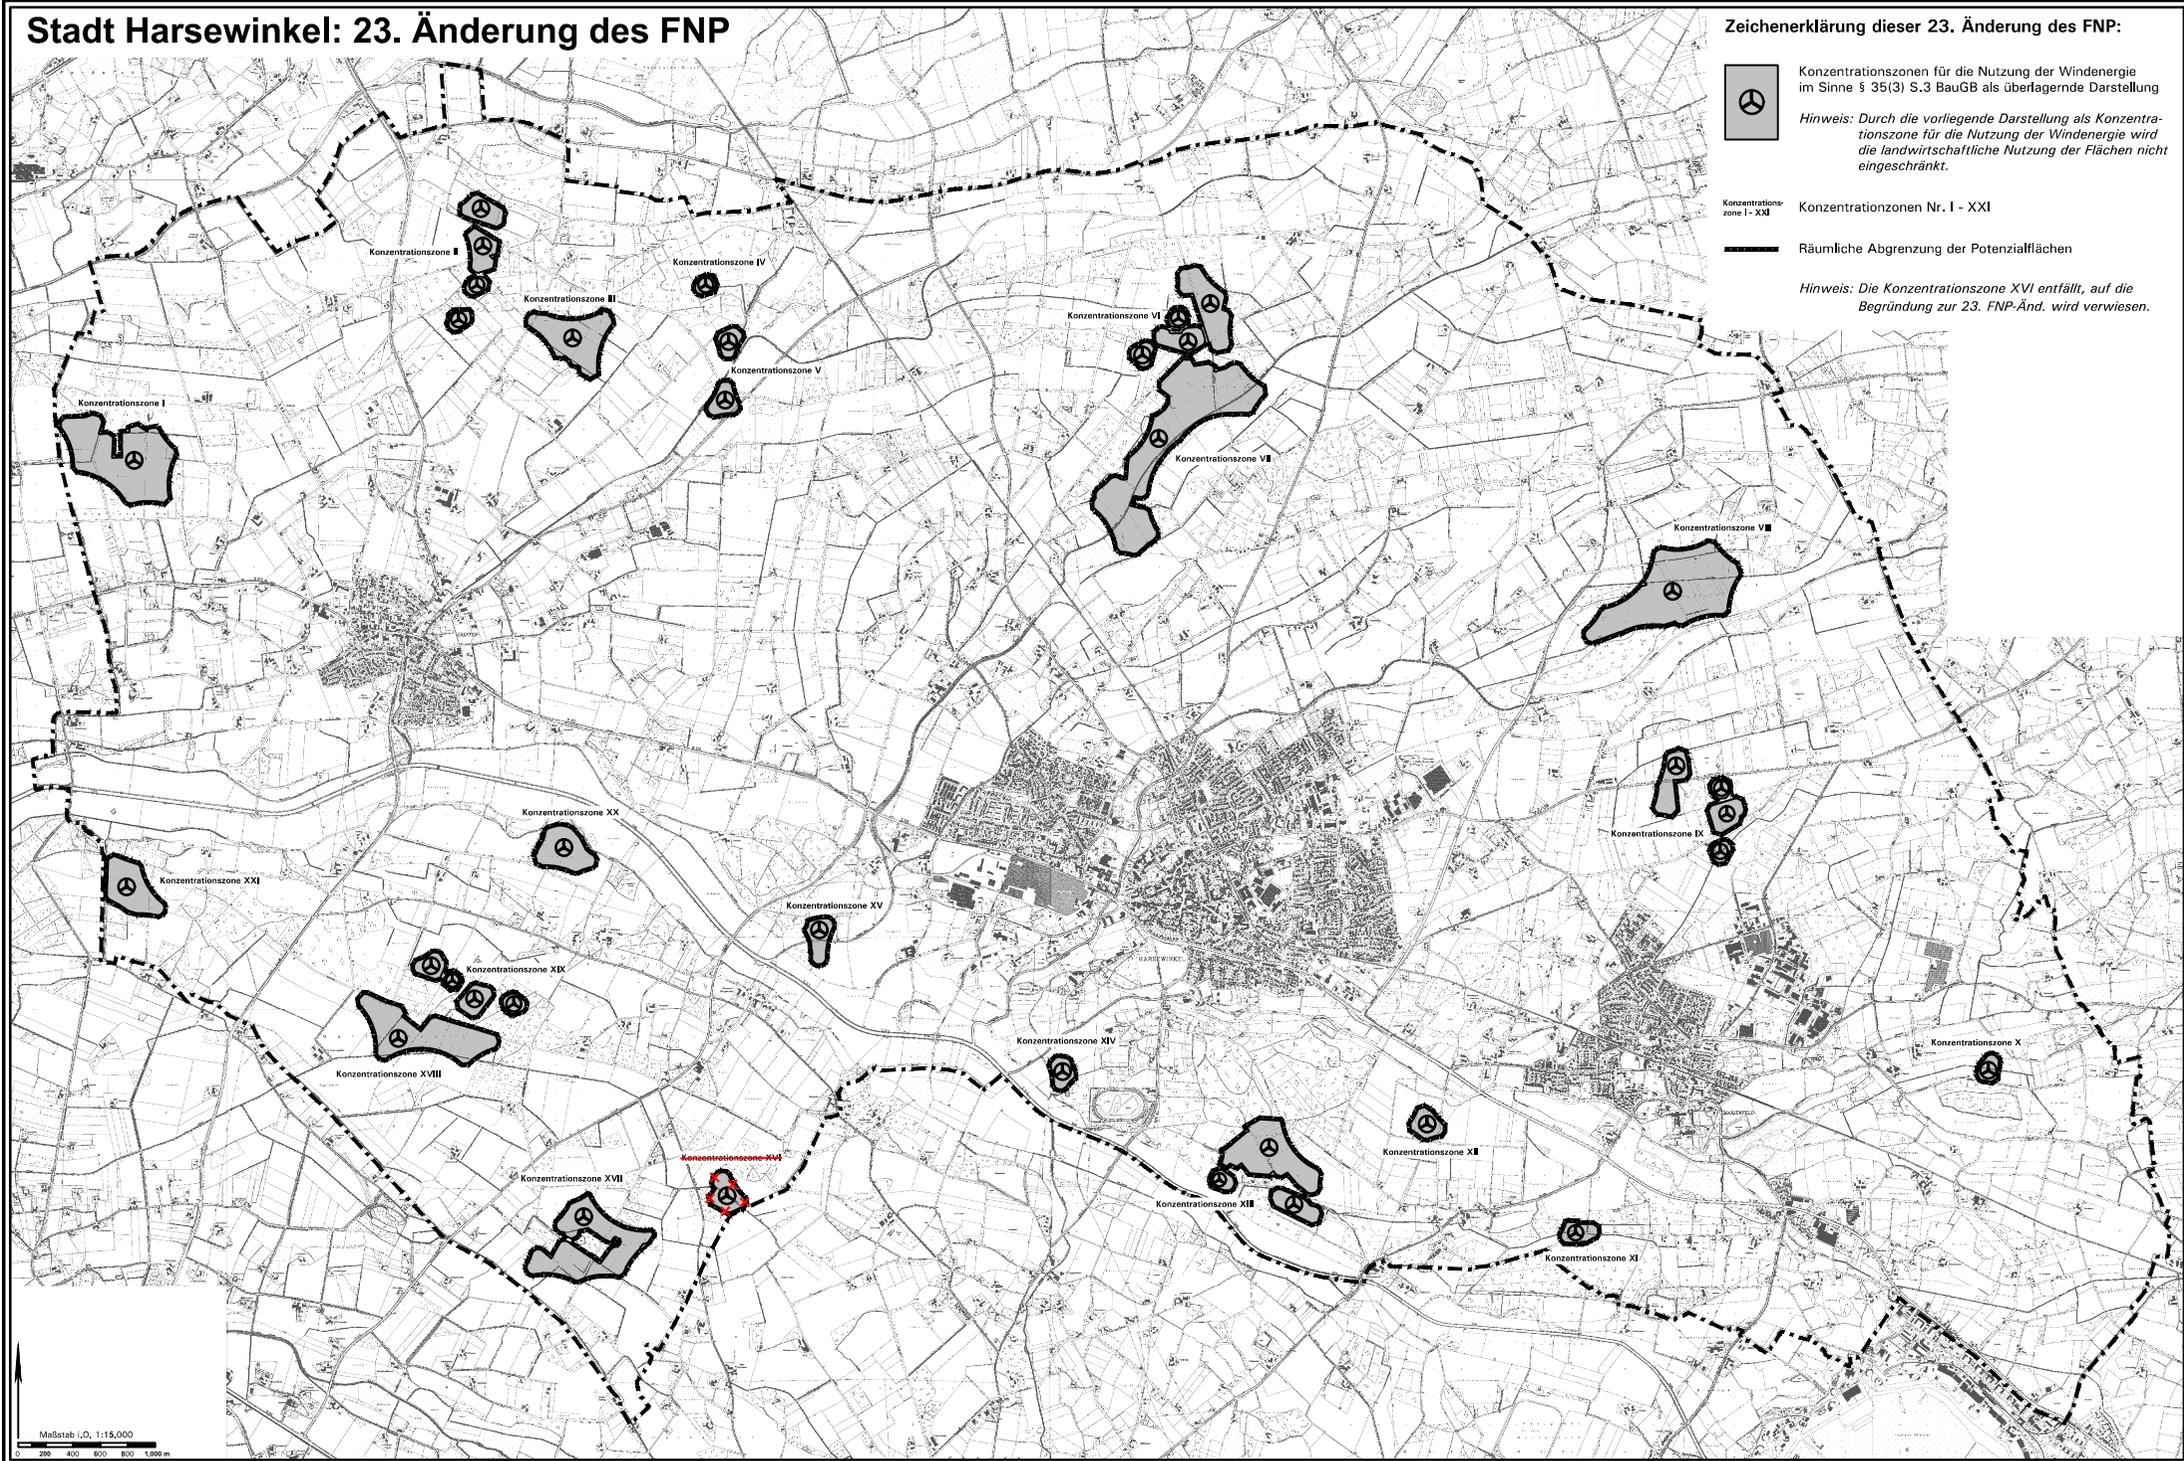

Maßstab 1:15.000  
0 200 400 600 800 1000m