



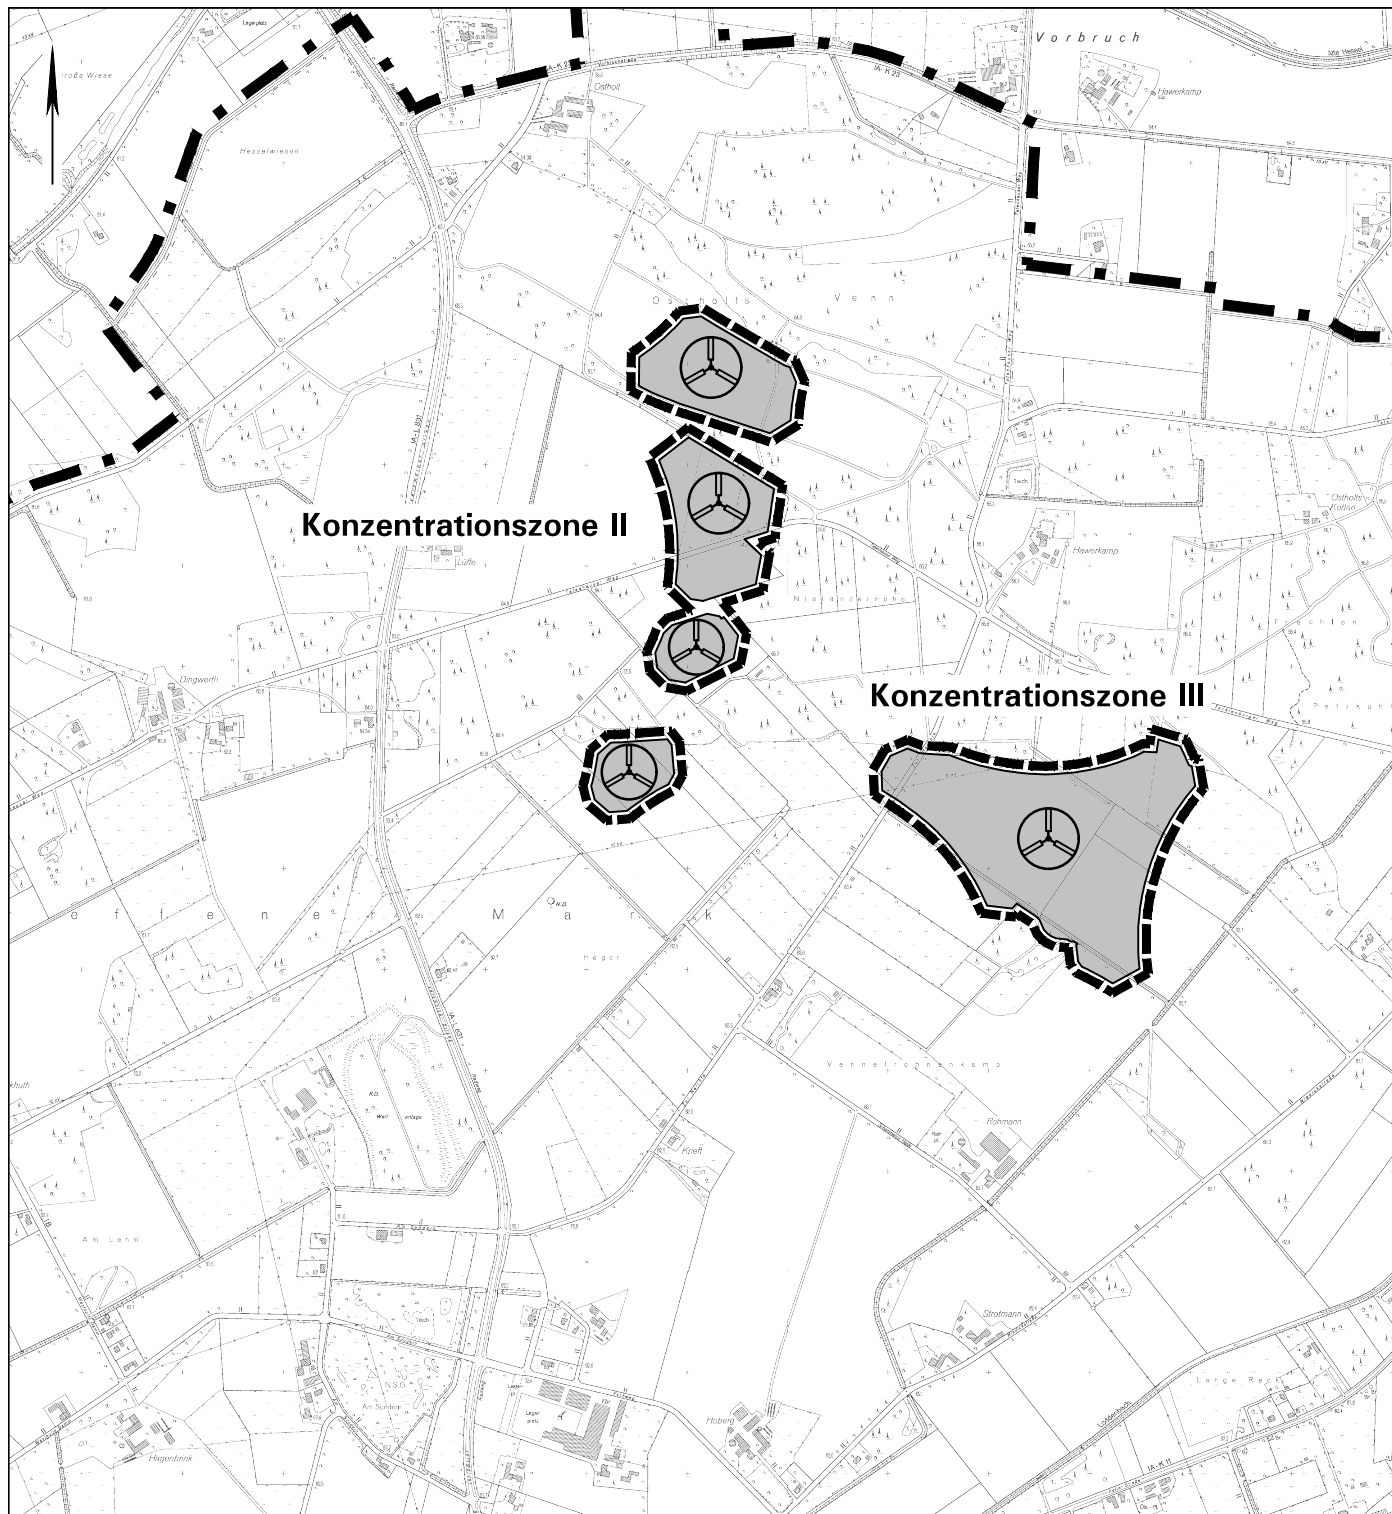

**Zeichenerklärung dieser 23. Änderung
des FNP:**

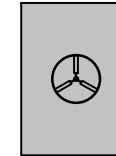

Konzentrationszonen für die Nutzung der Windenergie im Sinne § 35(3) S.3 BauGB als überlagernde Darstellung

Hinweis: Durch die vorliegende Darstellung als Konzentrationszone für die Nutzung der Windenergie wird die landwirtschaftliche Nutzung der Flächen nicht eingeschränkt.

Konzentrations- zone I - XXI

Konzentrationszonen Nr. I - XXI



Räumliche Abgrenzung der Potenzialflächen

Hinweis: Die Konzentrationszone XVI entfällt, auf die Begründung zur 23. FNP-Änd. wird verwiesen.

Maßstab: 1:15.000