


# Übersichtsplan zum Wegeeinziehungsverfahren eines Teilstücks der August-Claas-Straße (Gemarkung Harsewinkel, Flur 30, Flurstück 531) (nicht maßstäblich)

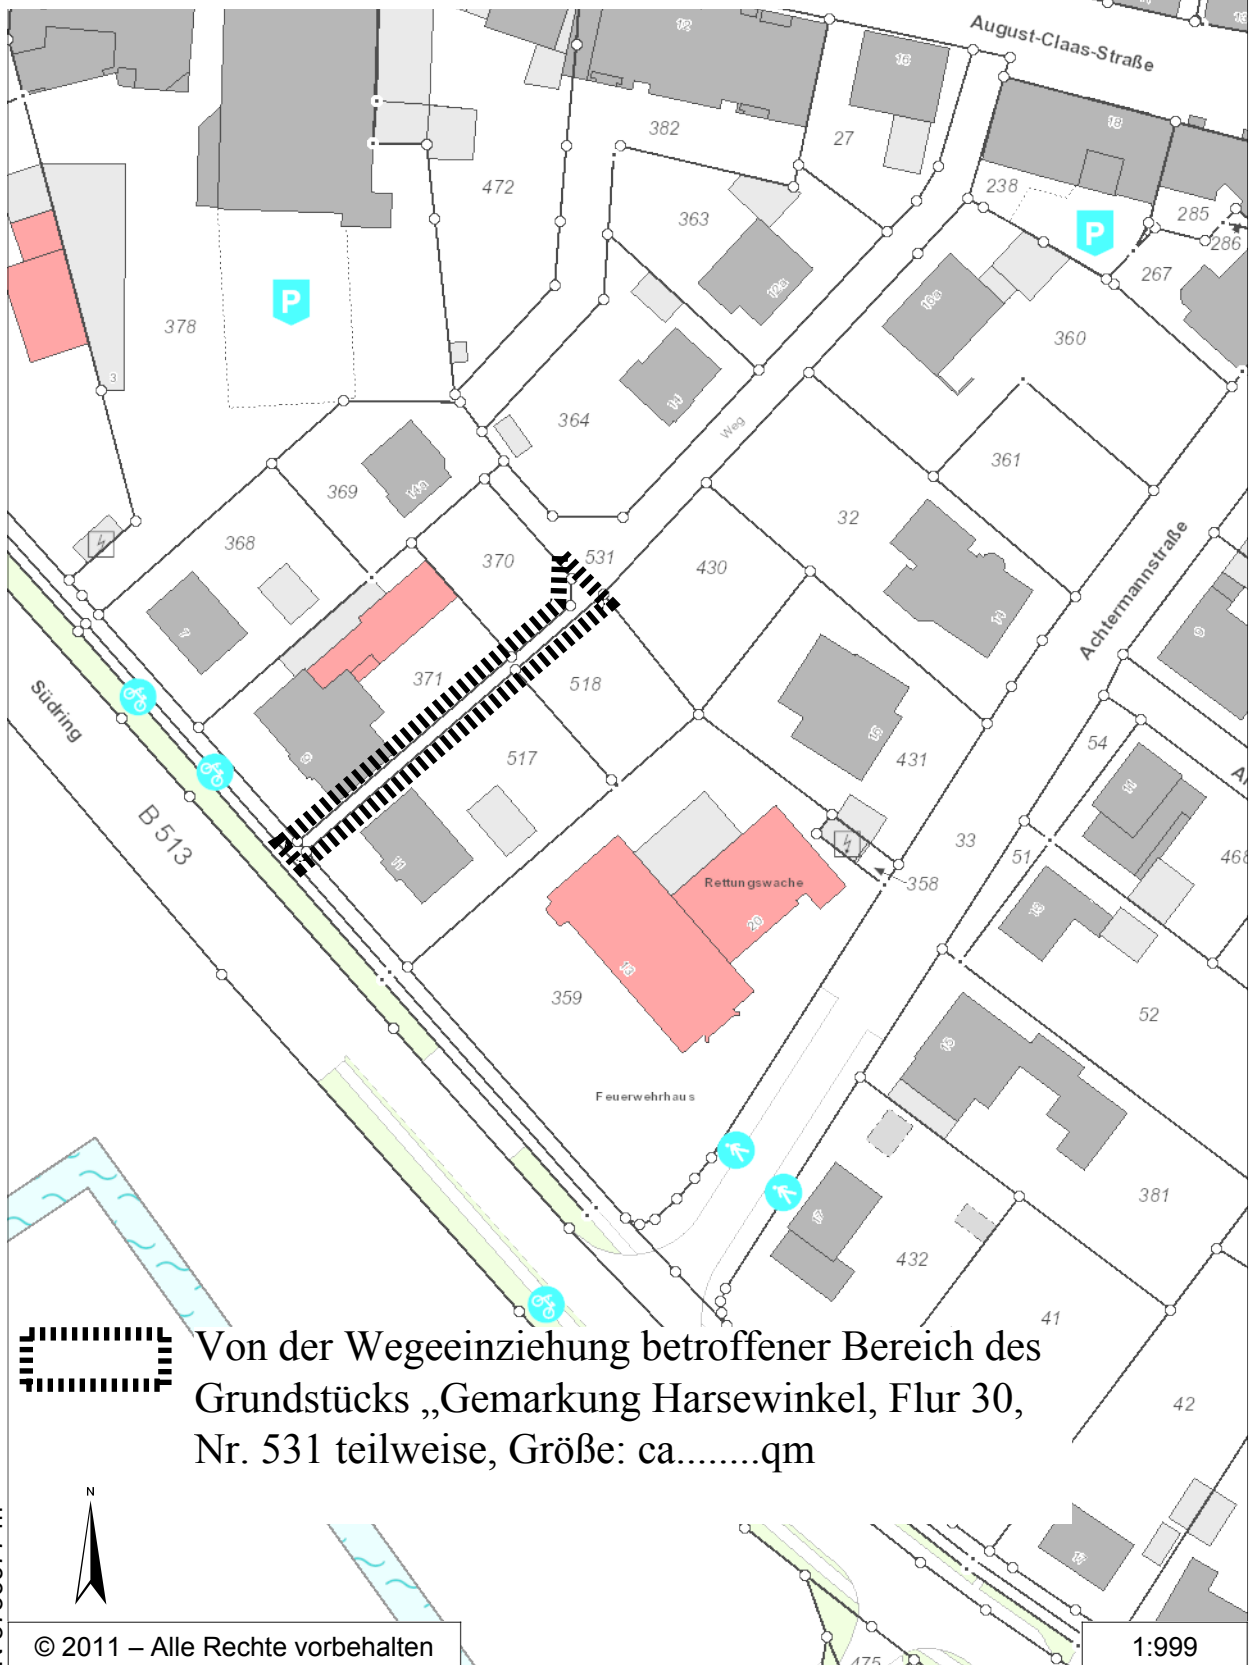

Von der Wegeeinziehung betroffener Bereich des  
Grundstücks „Gemarkung Harsewinkel, Flur 30,  
Nr. 531 teilweise, Größe: ca.....qm

N 5756677 m

© 2011 – Alle Rechte vorbehalten

E 446554 m

1:999