


Inhalt der 4. Änderung:
Streichung von öffentlichen Verkehrsflächen (=rote Flächen) und Neufestsetzung als überbaubare und nicht-überbaubare Grundstücksflächen

Ausschnitt aus dem bestehenden
Bebauungsplan Nr.26 „Happenort“

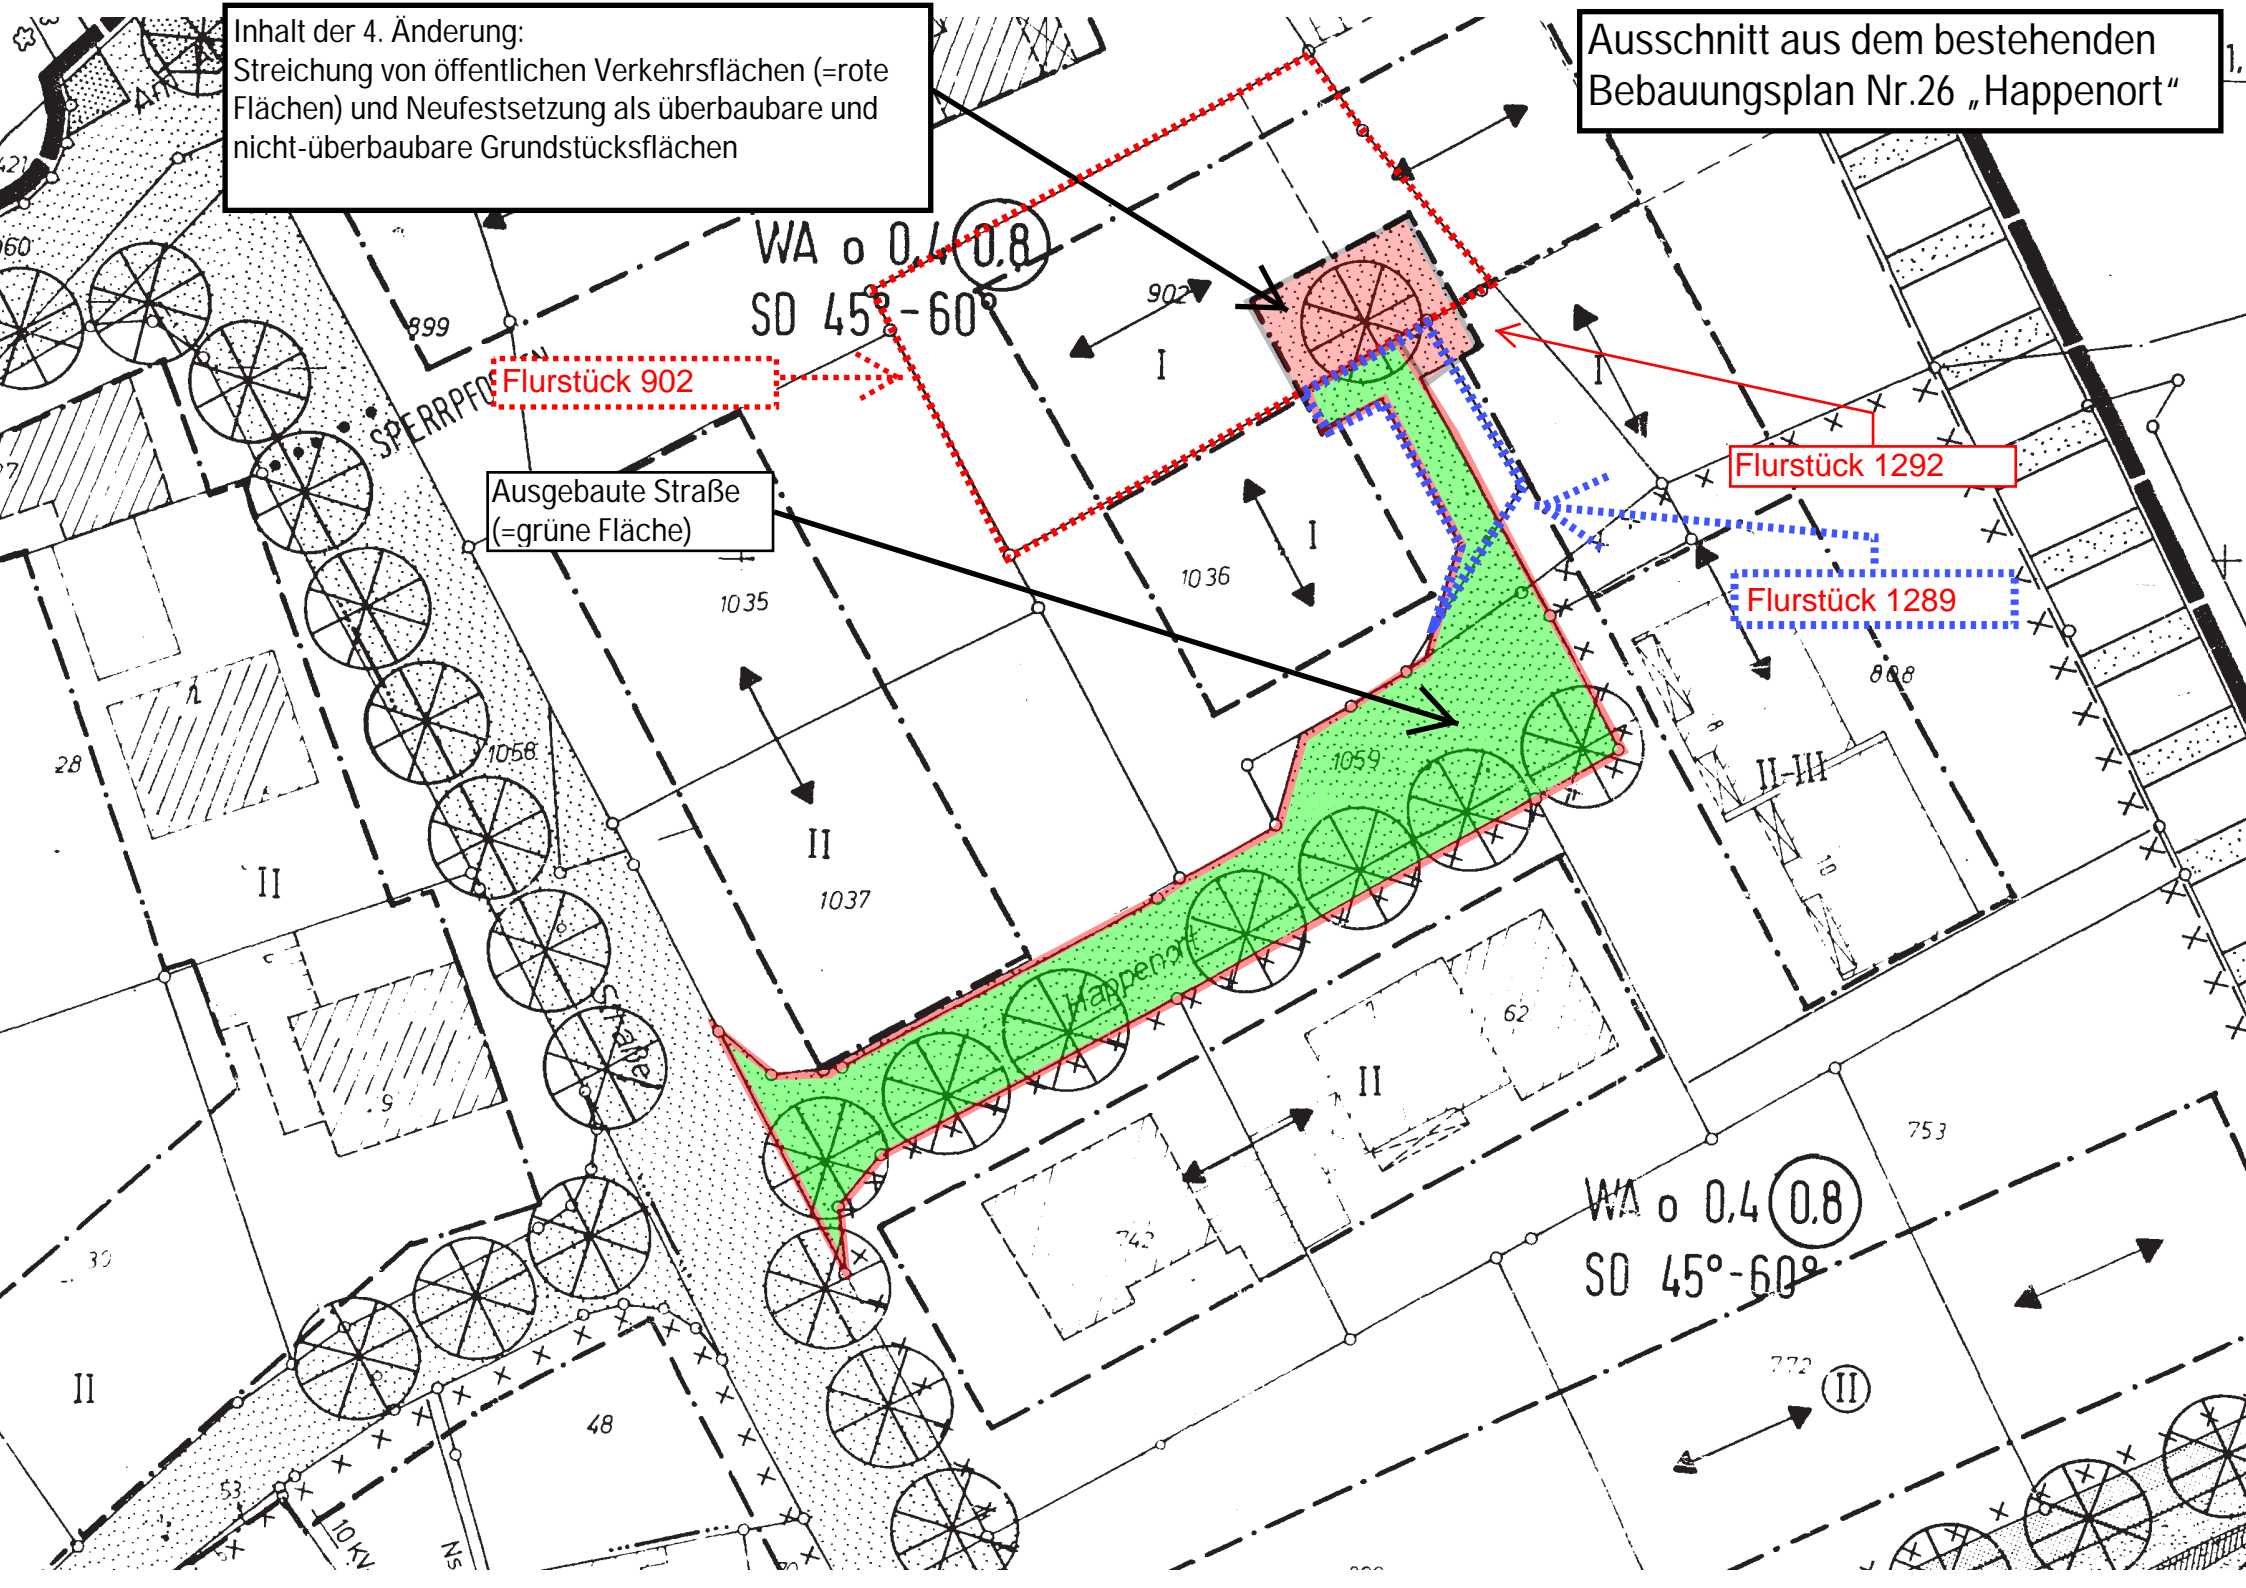

Flurstück 902

Ausgebaute Straße
(=grüne Fläche)

Flurstück 1292

Flurstück 1289

WA 0,4 (0,8)
SD 45°-60°

WA 0,4 (0,8)
SD 45°-60°

Happenort