

Bebauungsplan Nr. 13

Für das Gebiet
Neustraße

Amt Hattingen
Gemeinde Winz
Gemarkung Niederwenigern Flur 6
Maßstab 1:1000

nach den §§ 8 ff des Bundesbaugesetzes vom 23. 6. 1960 (BGBl. I S. 341) — in Verbindung mit den Vorschriften der Baunutzungsverordnung vom 26. 6. 1960 (BGBl. I S. 429) — § 4 der Durchführungsverordnung vom 26. 6. 1960 (BGBl. I S. 433) und § 103 der Landesbauordnung vom 25. 6. 1962 (GV. NW S. 373).

Der Bebauungsplan besteht aus diesem Blatt
Hattingen, den 8. Juli 1965

Der Amts- und Gemeindedirektor
gez. Borm
Amtsbaumann

Dieser Planentwurf hat gemäß § 2 6 des Bundesbaugesetzes vom 23. 6. 1960 (BGBl. I S. 341) mit Ver-
fügung vom 22. 7. 1965 bis 22. 12. 1965
öffentlich ausliegen.
Hattingen, den 28. 12. 1965

Der Amts- und Gemeindedirektor
gez. Borm
(Amtsbaumann)

Dieser Bebauungsplan ist gemäß § 10 des Bundesbaugesetzes vom 23. 6. 1960 (BGBl. I S. 341) mit Ver-
fügung vom 26. 6. 1966 genehmigt worden.
Essen, den 26. 6. 1966

Der Amts- und Gemeindedirektor
gez. Borm
(Amtsbaumann)

Diesem Bebauungsplan ist soweit Verbandsbelange
betreffend, gemäß § 189 5 des Bundesbau-
gesetzes vom 23. 6. 1960 (BGBl. I S. 341) mit Schreiben vom
27. 7. 1965 zugestimmt worden.
Essen, den 27. 7. 1965

Der Amts- und Gemeindedirektor
gez. Borm
(Amtsbaumann)

Für die Erarbeitung des Planentwurfes
Essen, den 8. Juli 1965

Die Richtigkeit des Planes nach Kataster-
unterlagen und örtlichen Ausnahmen
bescheinigt
Essen, den 8. Juli 1965

Der Amts- und Gemeindedirektor
gez. Borm
(Amtsbaumann)

Die Übereinstimmung mit der 1. Ausfertigung
wird bescheinigt.
Stadt Hattingen, den 2. 4. 1970
Der Stadtdirektor
LA

Techn. Stadtobermann

Festsetzungen

Art und Maß der öffentlichen Nutzung

Grenzen und Begrenzungslinien:

Erhöhlungs- und Verkehrsflächen

Bestanddarstellungen

Strassenprofile (Nachrichtlich)

Profil A-Strasse, Profil B-Strasse, Profil A1-Strasse, Profil A2-Strasse

Bestanddarstellungen

a) Grenzen

b) Darstellung vorhandener Gebäude

c) Geschöszahlen

d) Angabe der Dachformen

e) Darstellung der Dachformen

f) Signaturen

Strassenprofile (Nachrichtlich)

Durch Beschluß der Stadtverordnetenversammlung vom 30. 3. 1971 soll dieser Bebauungsplan gemäß § 2 BBAuG geändert werden. Die gegl. Änderungen sind in farbigen Planzeichen eingetragen und in der Begründung vom 6. 6. 1971 erläutert.
Hattingen, den 6. 6. 1971
Der Stadtdirektor
Stadtdirektor


Dieser Änderungsentwurf gehört zur Beschl. der Stadtverordnetenversammlung vom 30. 3. 1971 nach § 2 BBAuG. Die gegl. Änderungen sind in farbigen Planzeichen eingetragen und in der Begründung vom 6. 6. 1971 erläutert.
Hattingen, den 22. 7. 1971
Der Stadtdirektor
Techn. Stadtobermann

Da bei der Anhörung der Behörden und Träger öffentlicher Belange keine Bedenken und Anregungen vorgebracht worden sind, soll dieser Änderungsentwurf öffentlich aus-
gelegt werden.
Hattingen, den 22. 7. 1971
Der Stadtdirektor
Techn. Stadtobermann

Dieser Änderungsentwurf hat in der Zeit vom 22. 7. 1971 bis einschließlich 24. 8. 1971 mit seiner Begründung öffentlich aus-
gelegt werden.
Hattingen, den 22. 7. 1971
Der Stadtdirektor
Techn. Stadtobermann

Dieser Änderungsentwurf gehört zum Beschluß der Stadtverordnetenversammlung vom 30. 3. 1971 durch den die Änderungen als Satzung be-
schlossen worden sind.
Hattingen, den 30. 3. 1971

Die Änderung dieses Bebauungsplanes ist gemäß § 11 Bundesbaugesetz mit Verfügung vom 4. 3. 1966 (Az. 22-5527/66) genehmigt worden.
Essen, den 4. 3. 1966

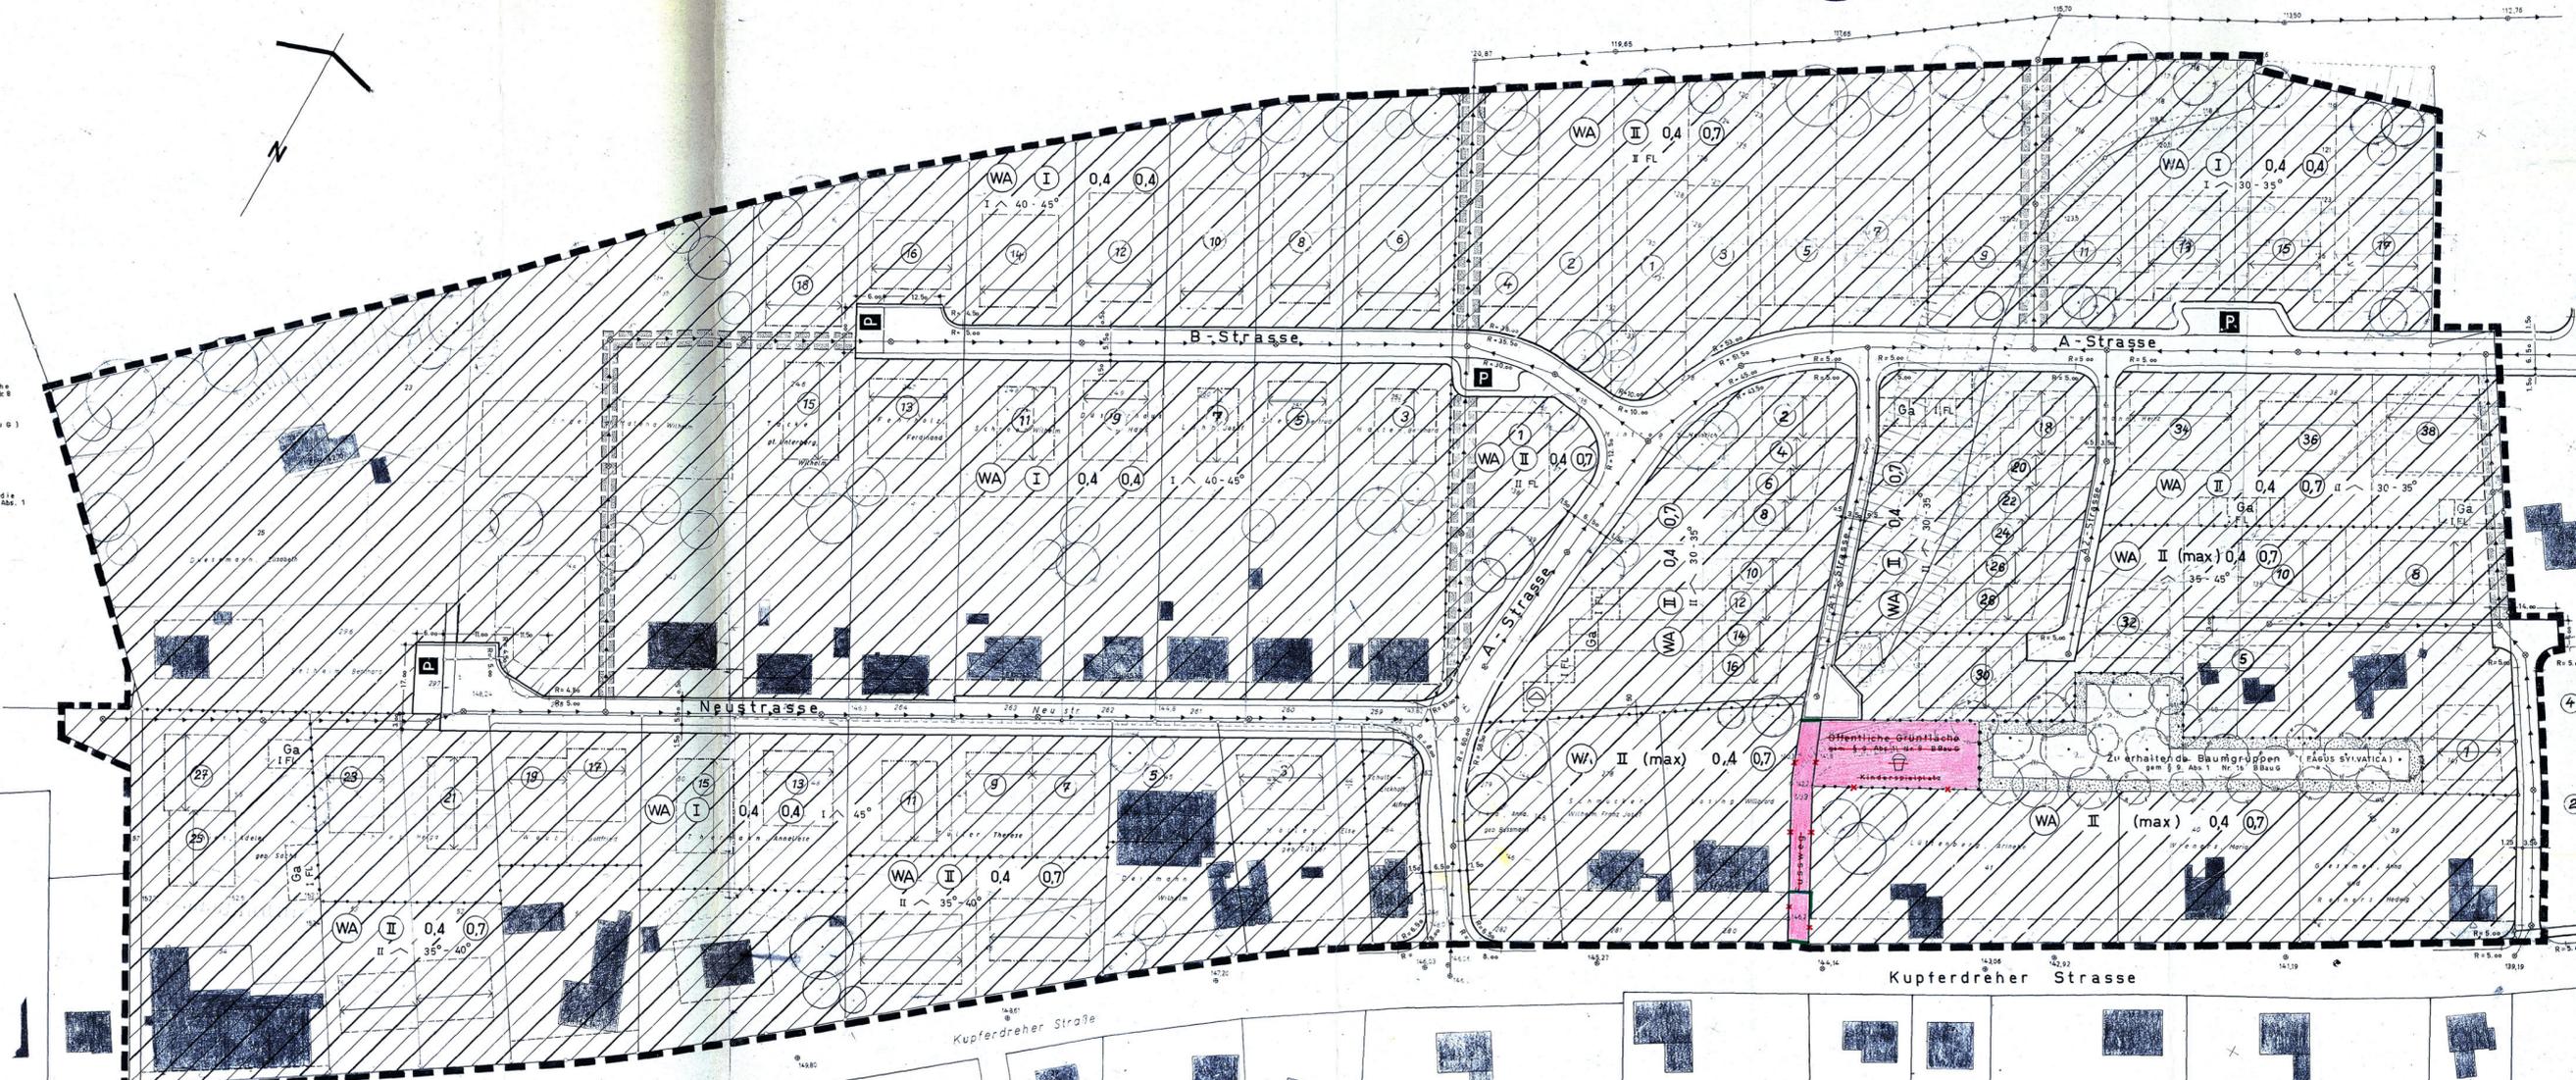

Vorgelegt am
27. Dez. 1971
Landesbaubehörde Ruhr

Vermerk: Es gilt die Baunutzungsverordnung v. 1962 (Bundesgesetzblatt I S. 429)

Für die Änderung gilt die Baunutzungsverordnung 1968 (BGBl. I S. 1237), im Übrigen gilt die Baunutzungsverordnung 1962 (BGBl. I S. 429).

Zu diesem Bebauungsplan gehört die gutachtliche Äußerung des Verbandsausschusses des Siedlungsverbandes Ruhrkohlenbezirk vom 22. 3. 1966 Az. 3-493-65
Der Verbandsdirektor
L.S.
Essen, den 9. 5. 1966