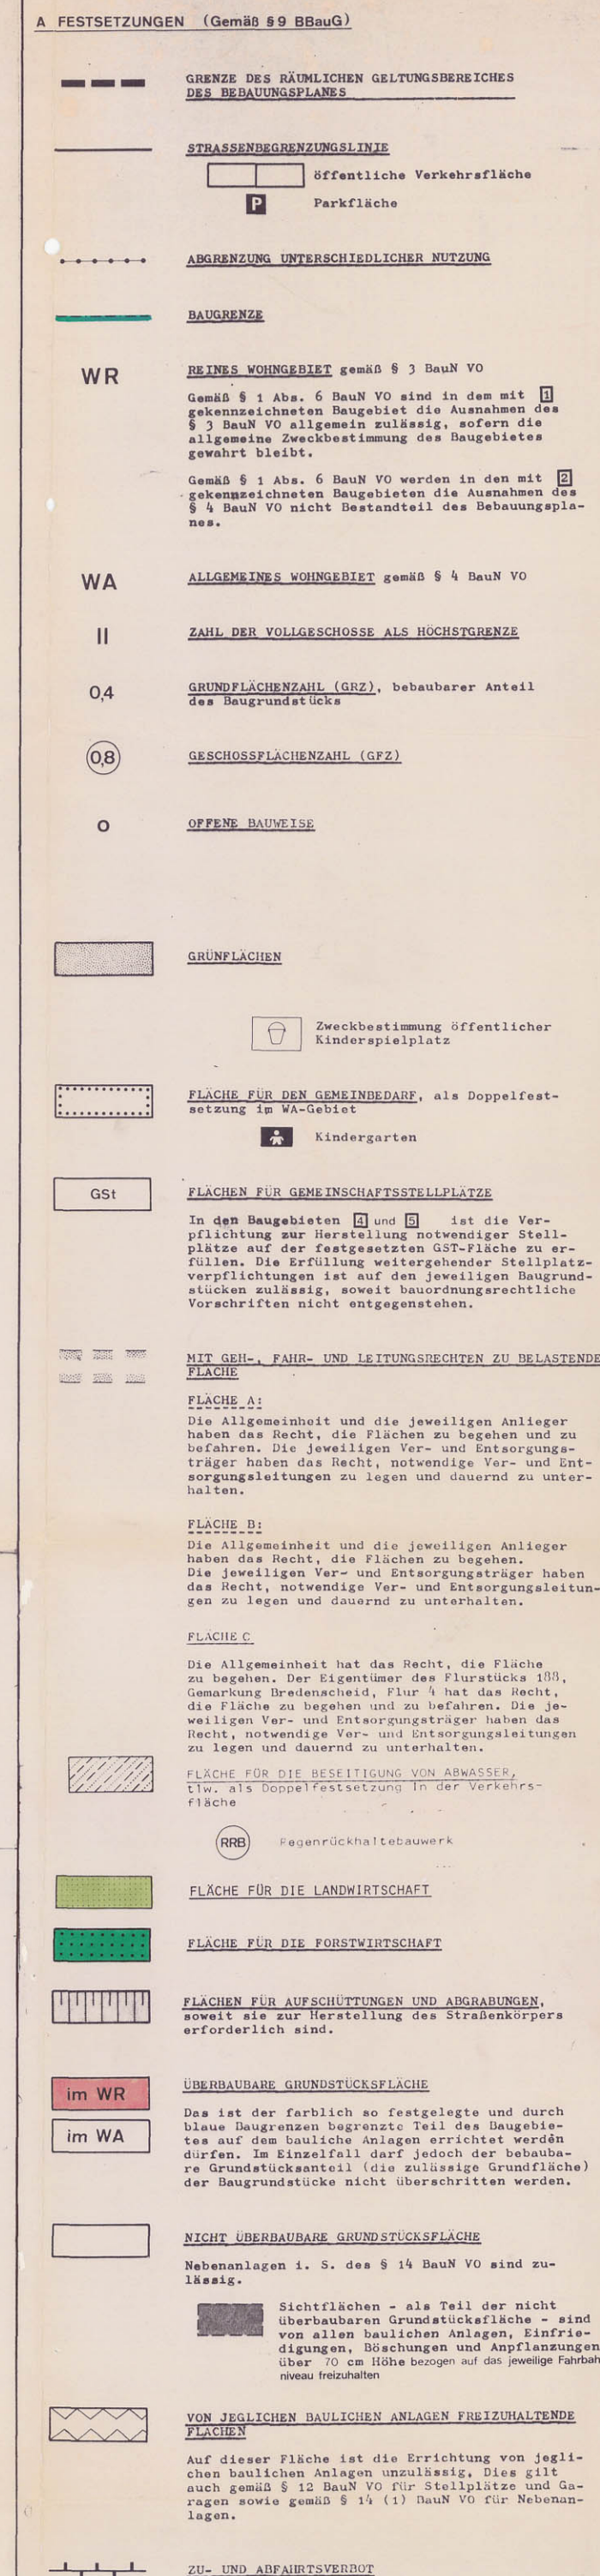




B GESTALTUNGSSATZUNG (Gemäß § 403-Bau NW)

81

SD

Satteldach

^ 30-35°

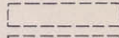
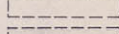
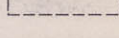
min. - max. Dachneigung

C. KENNZEICHNUNG.

IM RANG DES B.B.-PLANES IST BERGAU
WEGZULEGEN

D SONSTIGE DARSTELLUNGEN (keine Festsetzungen)

VORGESCHENE AUFTILUNG DER VERKEHRSLINIEN

	Fährbahn
	Gehweg
	Verkehrstrasse