


Stadt Hattingen Bebauungsplan Nr. 74 „WINZERMARK“

Dieses Blatt ist Bestandteil des Bebauungsplanes Nr. 74 „WINZERMARK“.
Der Bebauungsplan besteht aus 4 Hauptblättern. Dem Bebauungsplan sind beigefügt die Begründung und das Eigentümerverzeichnis.
Die Aufstellungsvermerke und die Zeichenerklärung befinden sich auf dem Blatt 1.
Die Zusammengehörigkeit ist auf den einzelnen Teilen beurkundet.

Hattingen den 10.9.1974

Der Stadtdirektor
H. H. H.
Bürgermeister
Stadtdirektor

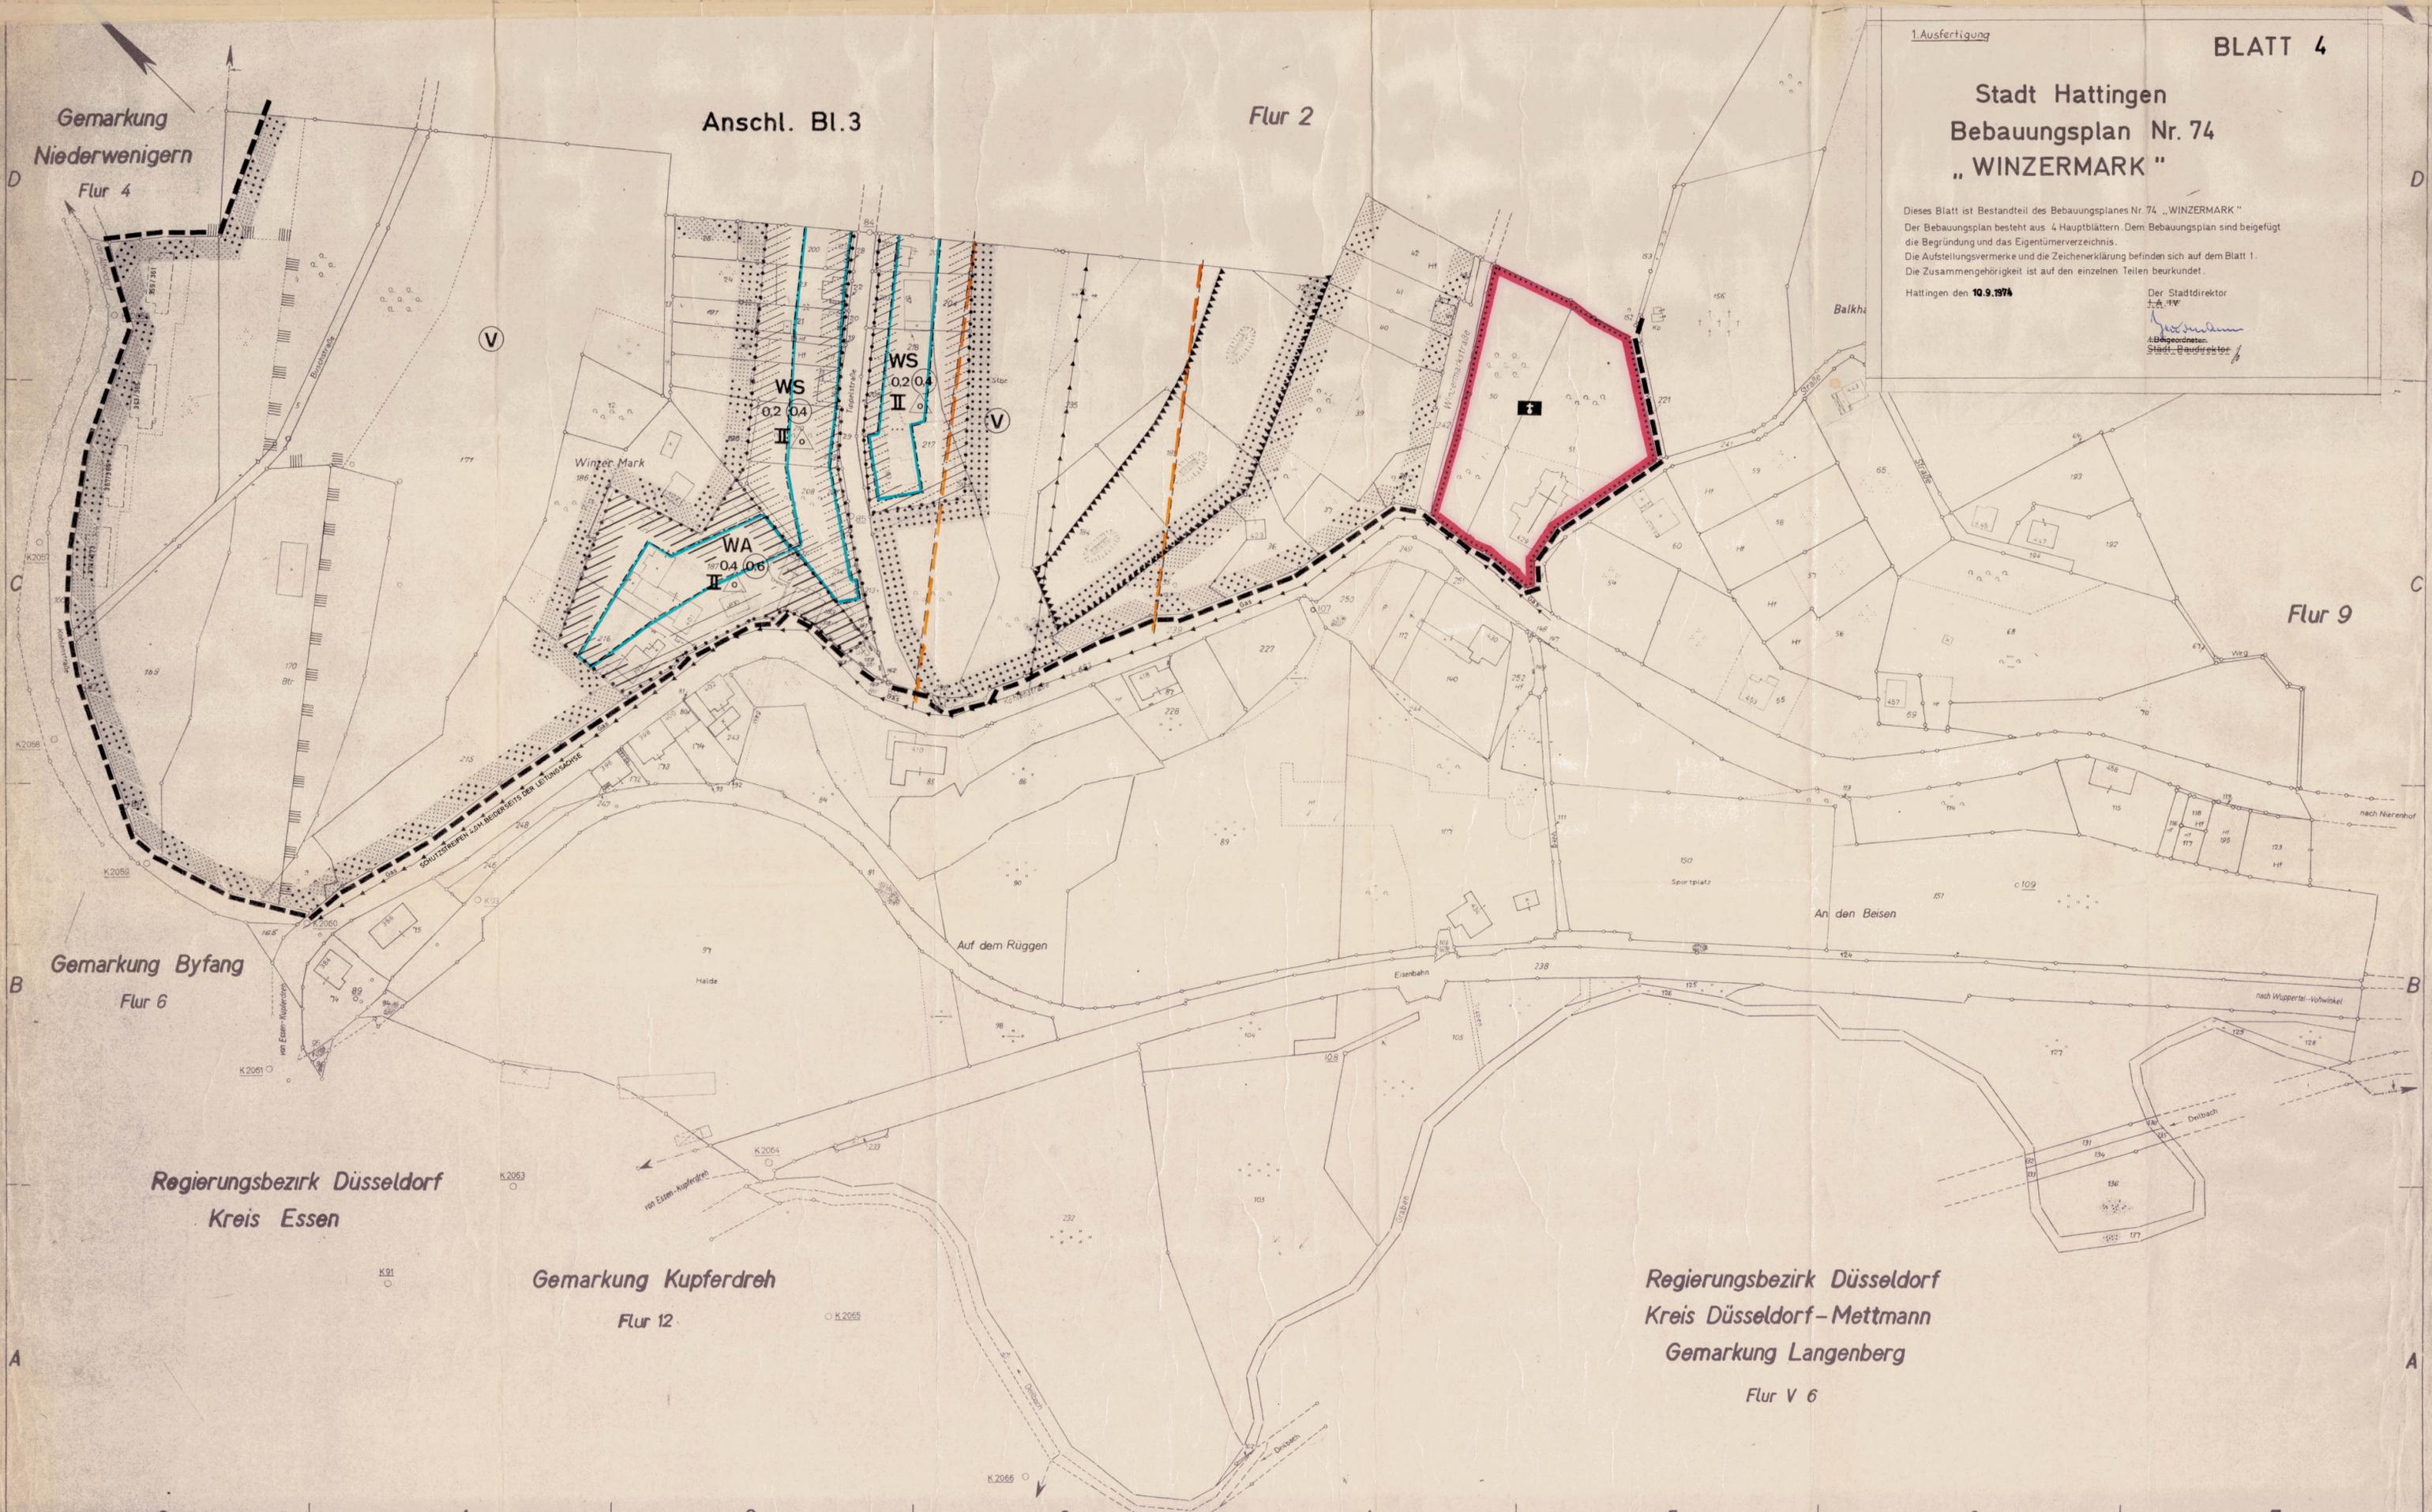

Gemarkung Niederwenigern
Flur 4

Anschl. Bl. 3

Flur 2

Flur 9

Gemarkung Byfang
Flur 6

Regierungsbezirk Düsseldorf
Kreis Essen

Gemarkung Kupferdreh
Flur 12

Regierungsbezirk Düsseldorf
Kreis Düsseldorf-Mettmann
Gemarkung Langenberg
Flur V 6

Flur 1 Gemarkung Niederbonsfeld Nr. 115
Gemeinde Hattingen

Kreis Ennepe - Ruhr

Maßstab 1:1000

Urmessung 1874
Abzeichnung einer topog. Vergrößerung der Flurkarte
vom Jahre 1870 nebst Ergänzungen
Flurverzeichnis 1938

Regierungspräsident Arnsberg
Herausgegeben 1953