


# Lage im Stadtgebiet

## Bebauungsplan Nr. 28

### "Stadtmitte: Hauptstraße / Bayernstraße / Südring / Wülfrather Straße"

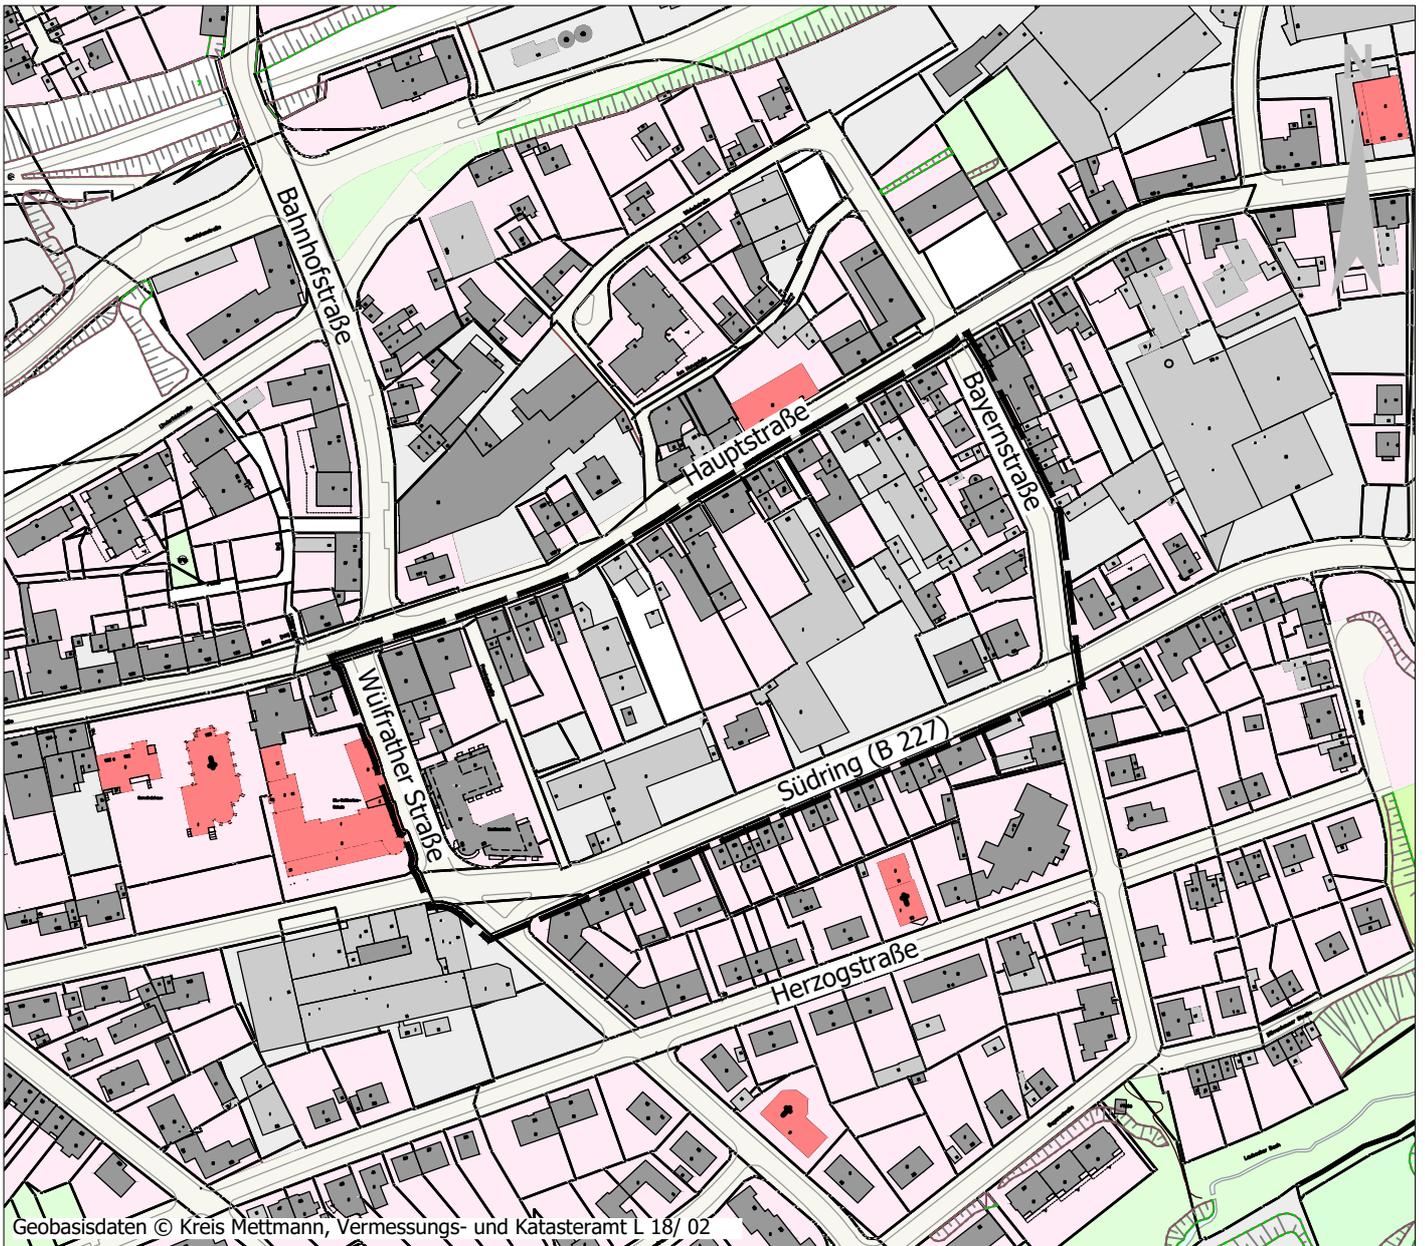

Geobasisdaten © Kreis Mettmann, Vermessungs- und Katasteramt L 18/ 02

© Stadt Heiligenhaus

 Umgrenzung des Plangebietes

Maßstab 1: 3.000