


Lage im Stadtgebiet

Bebauungsplan Nr. 80

"nördlich PanoramaRadweg / westlich Talburgstraße"

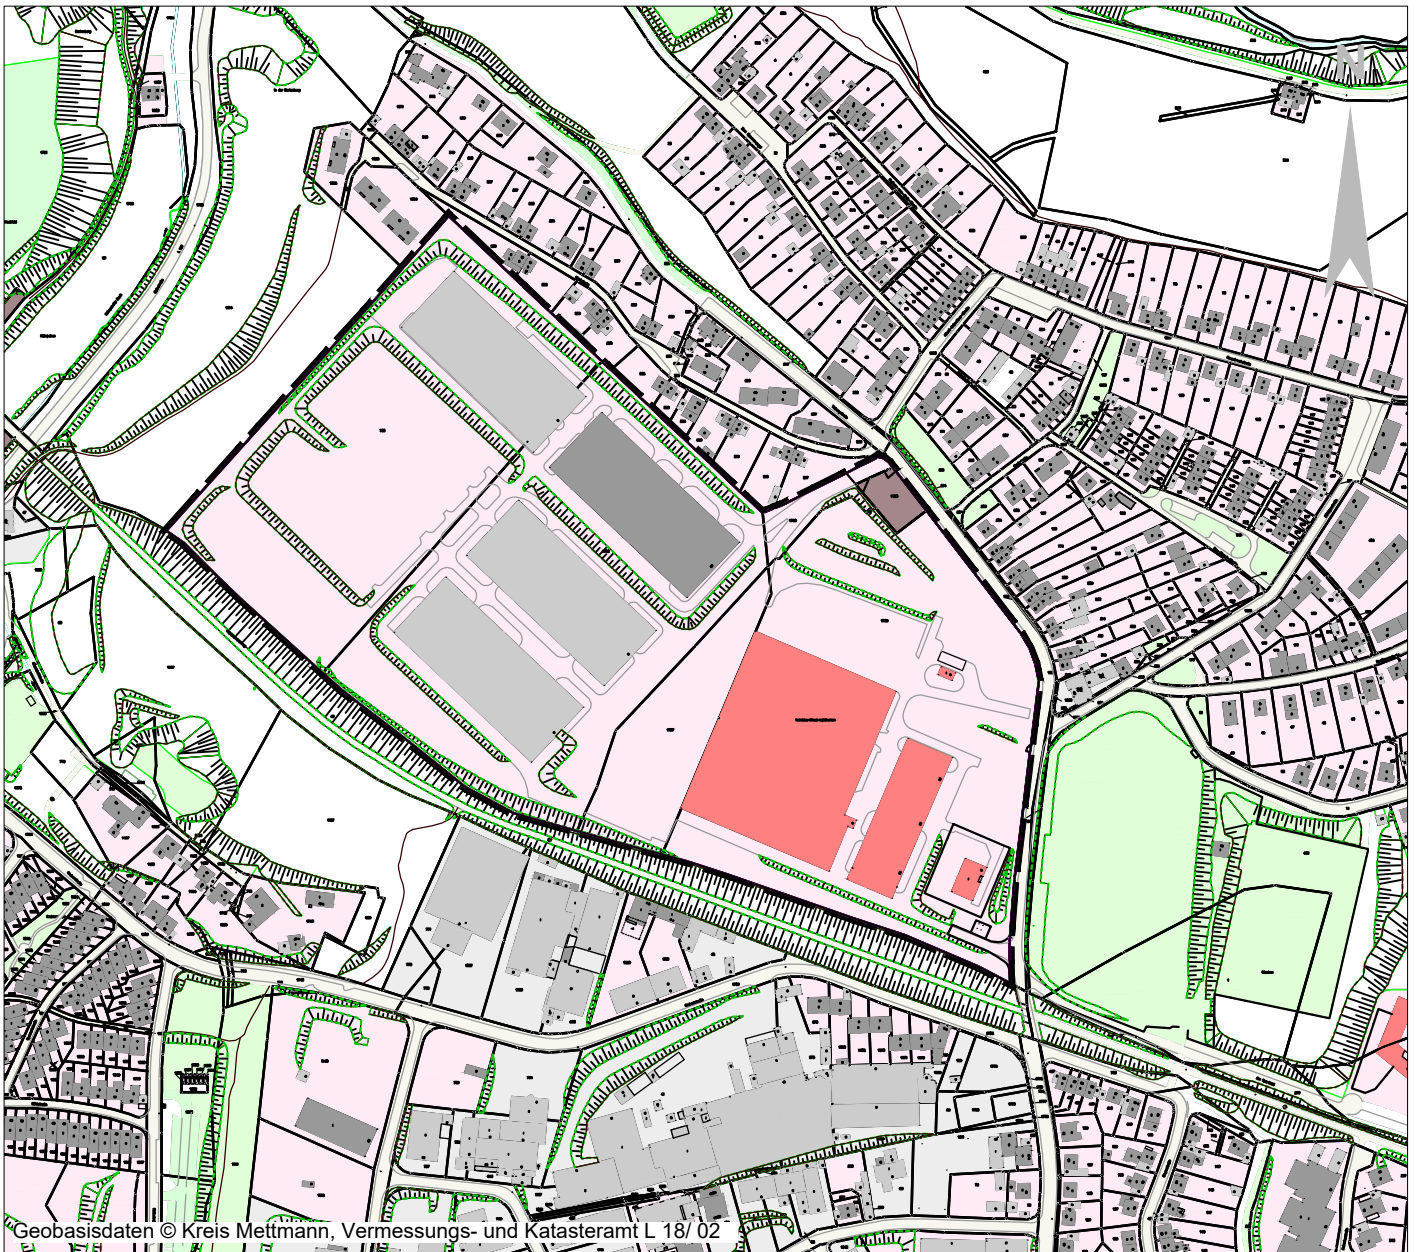

© Stadt Heiligenhaus

 Umgrenzung des Plangebietes

Maßstab 1:5.000