


I. DARSTELLUNGEN IM ÄNDERUNGSBEREICH NACH § 5 Abs. 2 BauGB

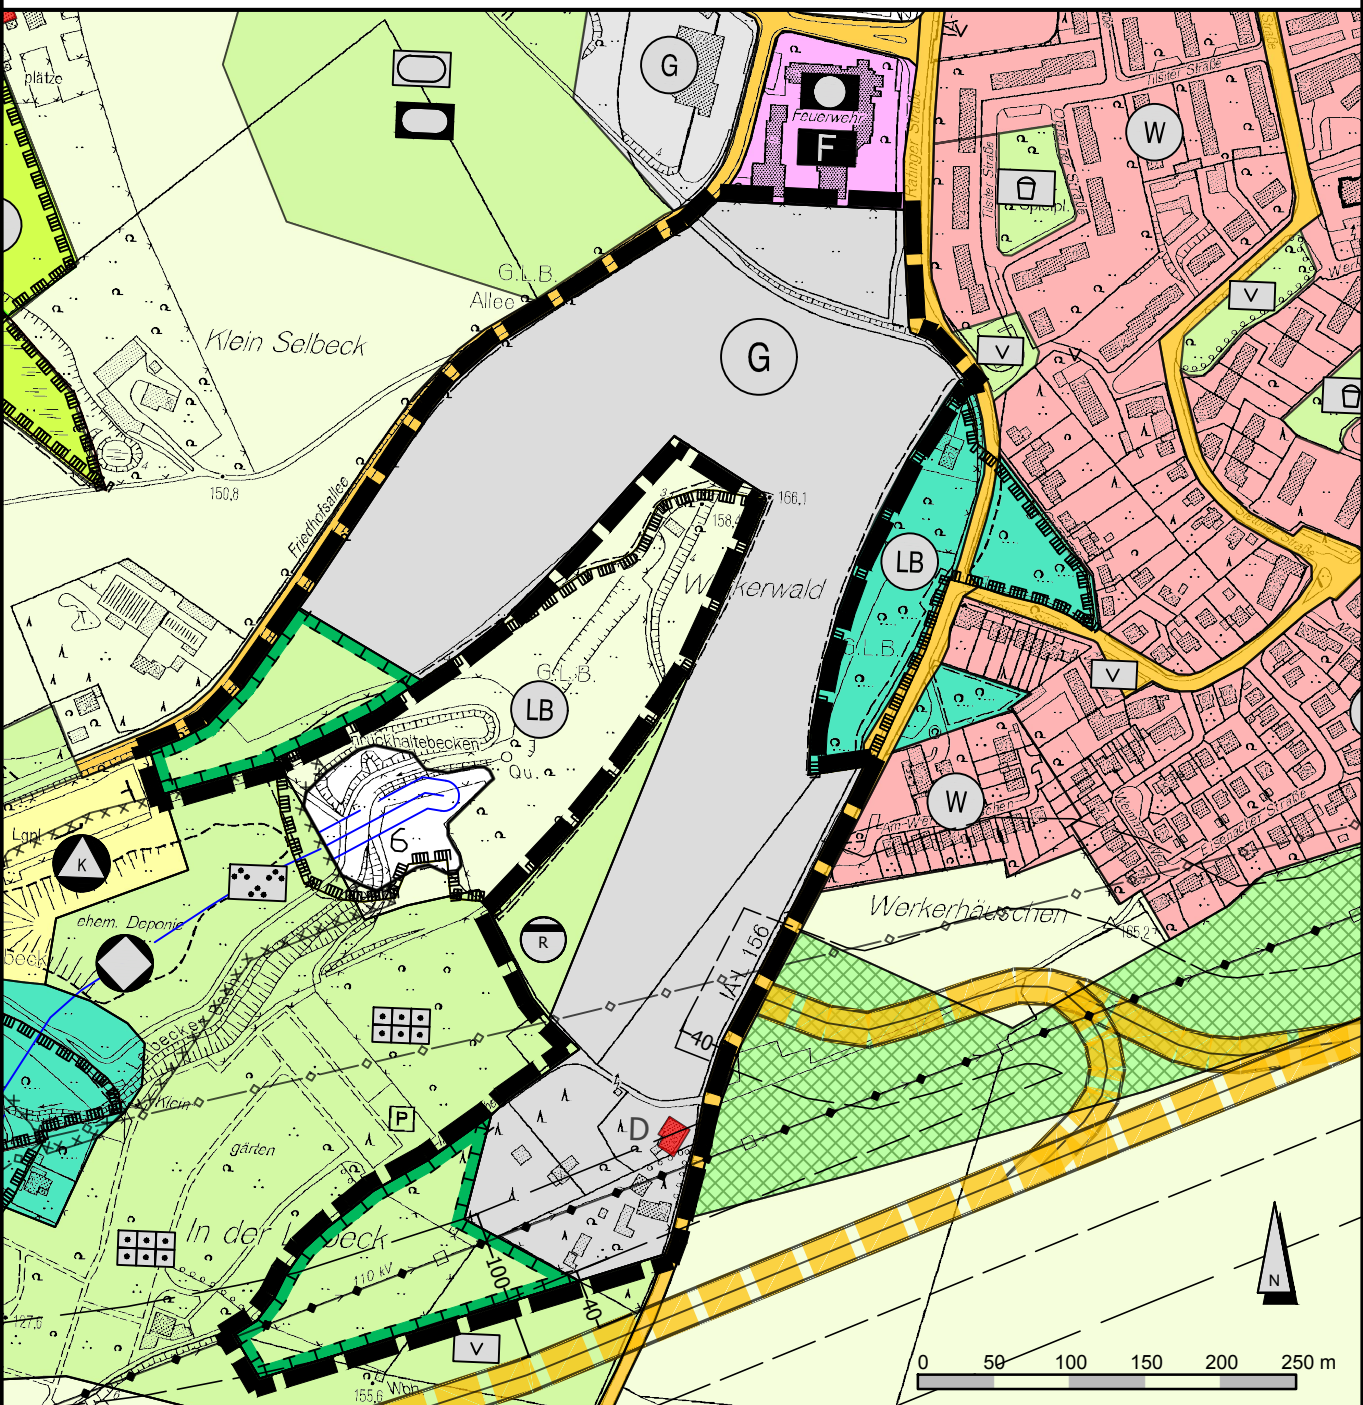


Maßstab 1 : 5.000



Maßstab 1:5.000



Maßstab 1 : 5.000

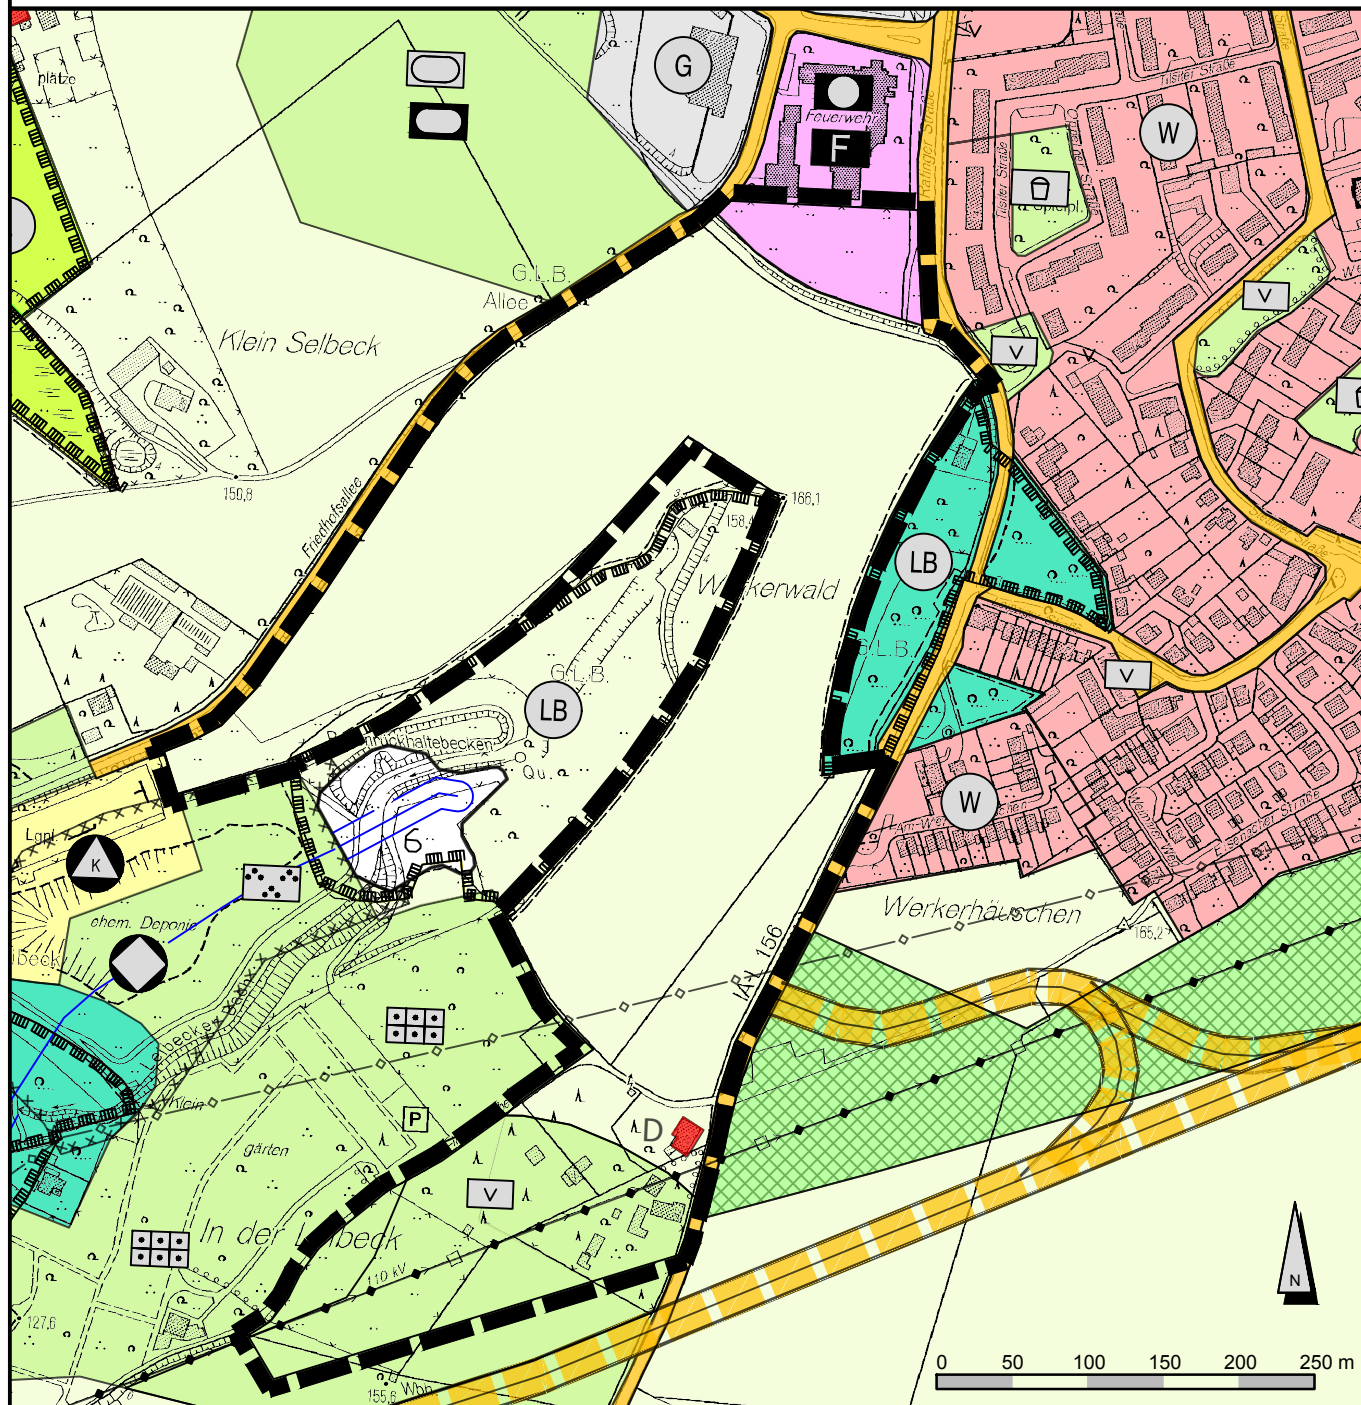

Aufstellungsbeschluss

gez. Michael Beck
Bürgermeister

gez. Michael Beck
Bürgermeister

gez. Michael Beck
Bürgermeister

gez. Michael Beck
Bürgermeister

gez. Michael Beck
Bürgermeister

i.A.
Linck-Müller
die Bezirksregierung

gez. Michael Beck
Bürgermeister

Maßstab 1:10.000



(in den jeweils zum Feststellungsbeschluss gültigen Fassungen)

Gemeindeordnung für das Land Nordrhein-Westfalen (GO NRW) in der Fassung der Bekanntmachung vom 14.07.1994 (GV.NRW. S. 666)

Baugesetzbuch (BauGB) in der Fassung der Bekanntmachung vom 03.11.2017 (BGBl. I S. 3634)

Verordnung über die bauliche Nutzung der Grundstücke (Baunutzungsverordnung - BauNVO) in der Fassung der Bekanntmachung vom 21. November 2017 (BGBl. I S. 3786)

Verordnung über die Ausarbeitung der Bauleitpläne und die Darstellung des Planinhalts
(Planzeichenverordnung 1990 - PlanzV 90) vom 18.12.1990 (BGBl. 1991 I S. 58)



33. Änderung des Flächennutzungsplanes für den Bereich "westlich Ratinger Straße / Friedhofsallee"