


Lage im Stadtgebiet

Bebauungsplan Nr. 8

"Wohnbebauung Rhönstraße / Europaplatz"

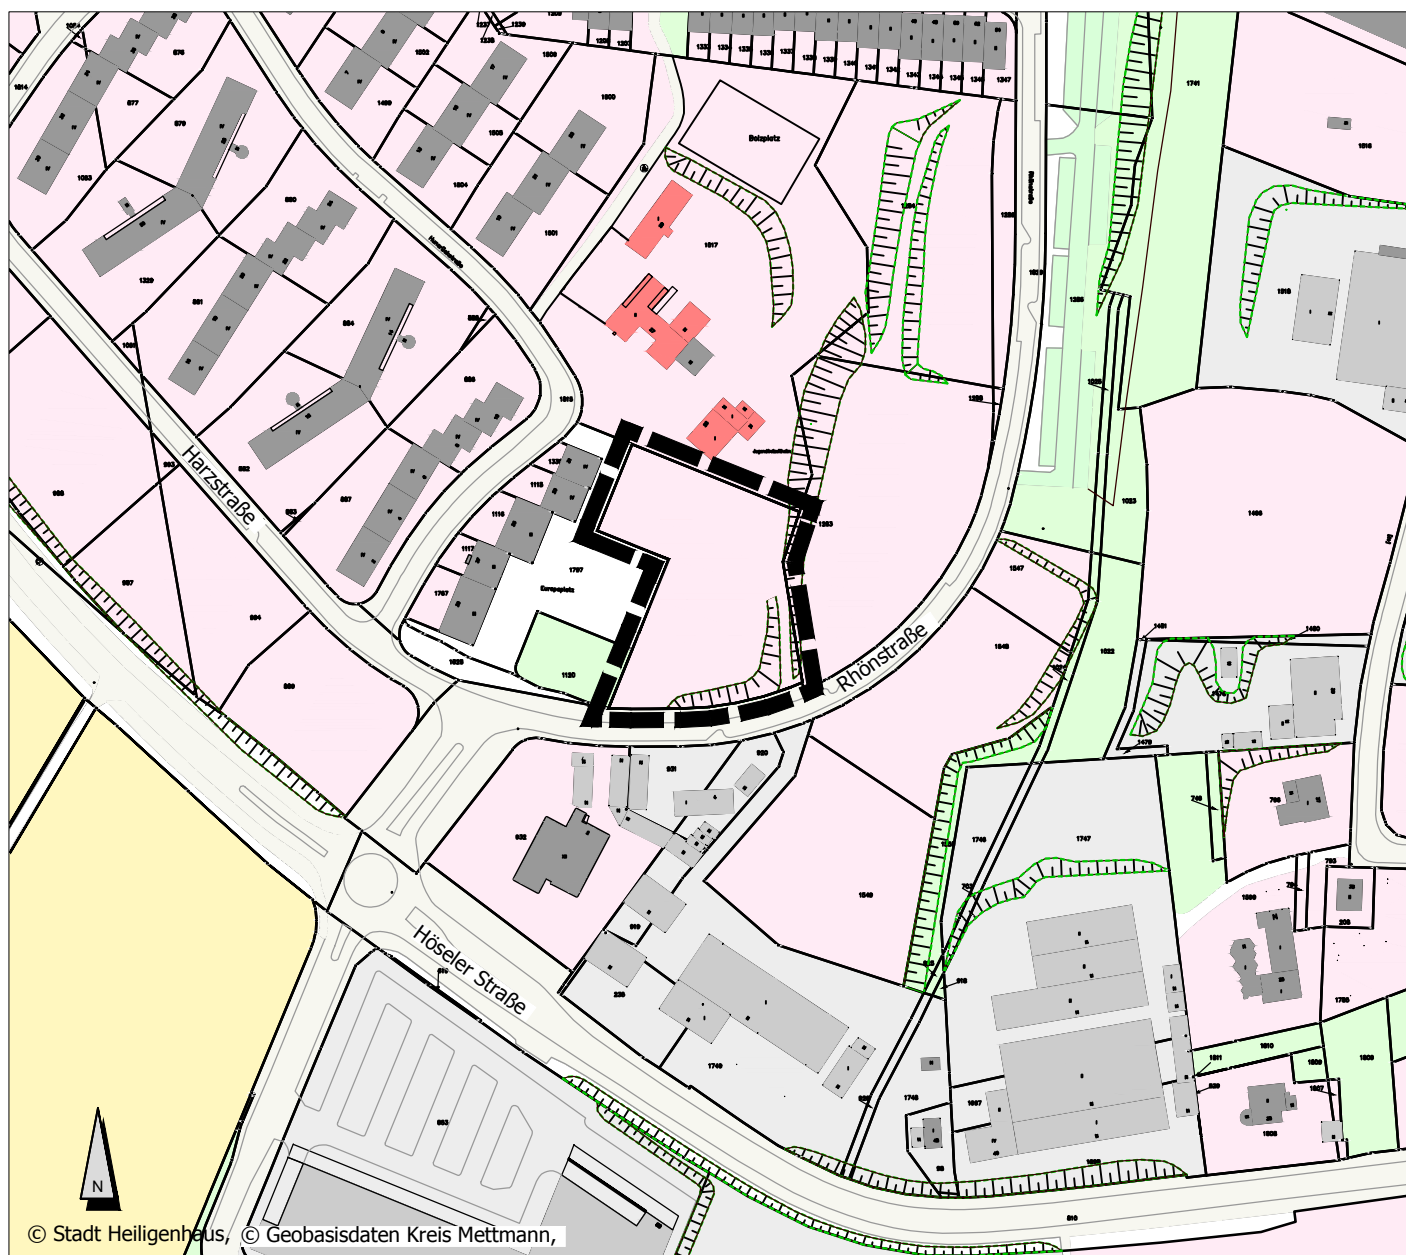

© Stadt Heiligenhaus, © Geobasisdaten Kreis Mettmann,

Umgrenzung des Plangebietes

Maßstab 1:2.500