


Lage im Stadtgebiet

Bebauungsplan Nr. 54, 1. Änderung "Gewerbefläche Ratinger Straße / Selbecker Straße"

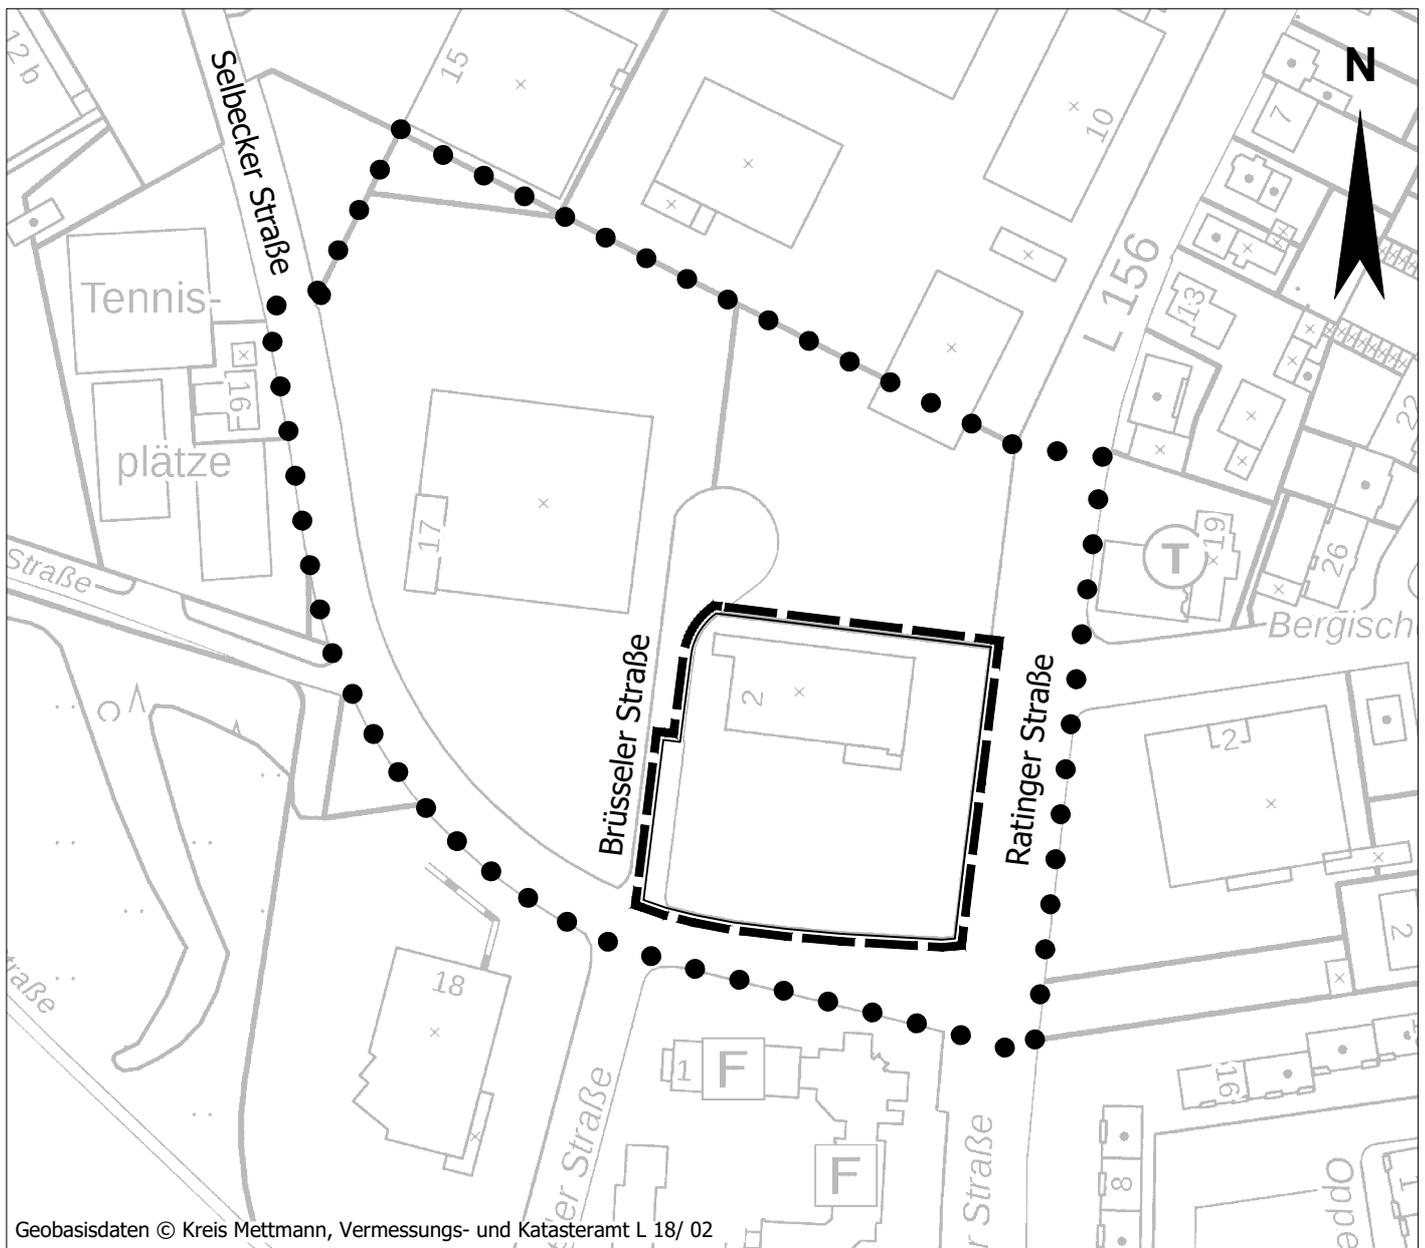

Geobasisdaten © Kreis Mettmann, Vermessungs- und Katasteramt L 18/ 02

© Stadt Heiligenhaus



Umgrenzung des Planbereiches zur 1. Änderung
im Bereich "westlich Ratinger Straße"



Umgrenzung des Geltungsbereiches zum
Bebauungsplan Nr. 54 "Gewerbefläche
Ratinger Straße / Selbecker Straße"



Stadt
Heiligenhaus

Der Bürgermeister

Maßstab 1:2.000