


Lage im Stadtgebiet

Bebauungsplan Nr. 39 "Schulstraße / Mozartstraße"

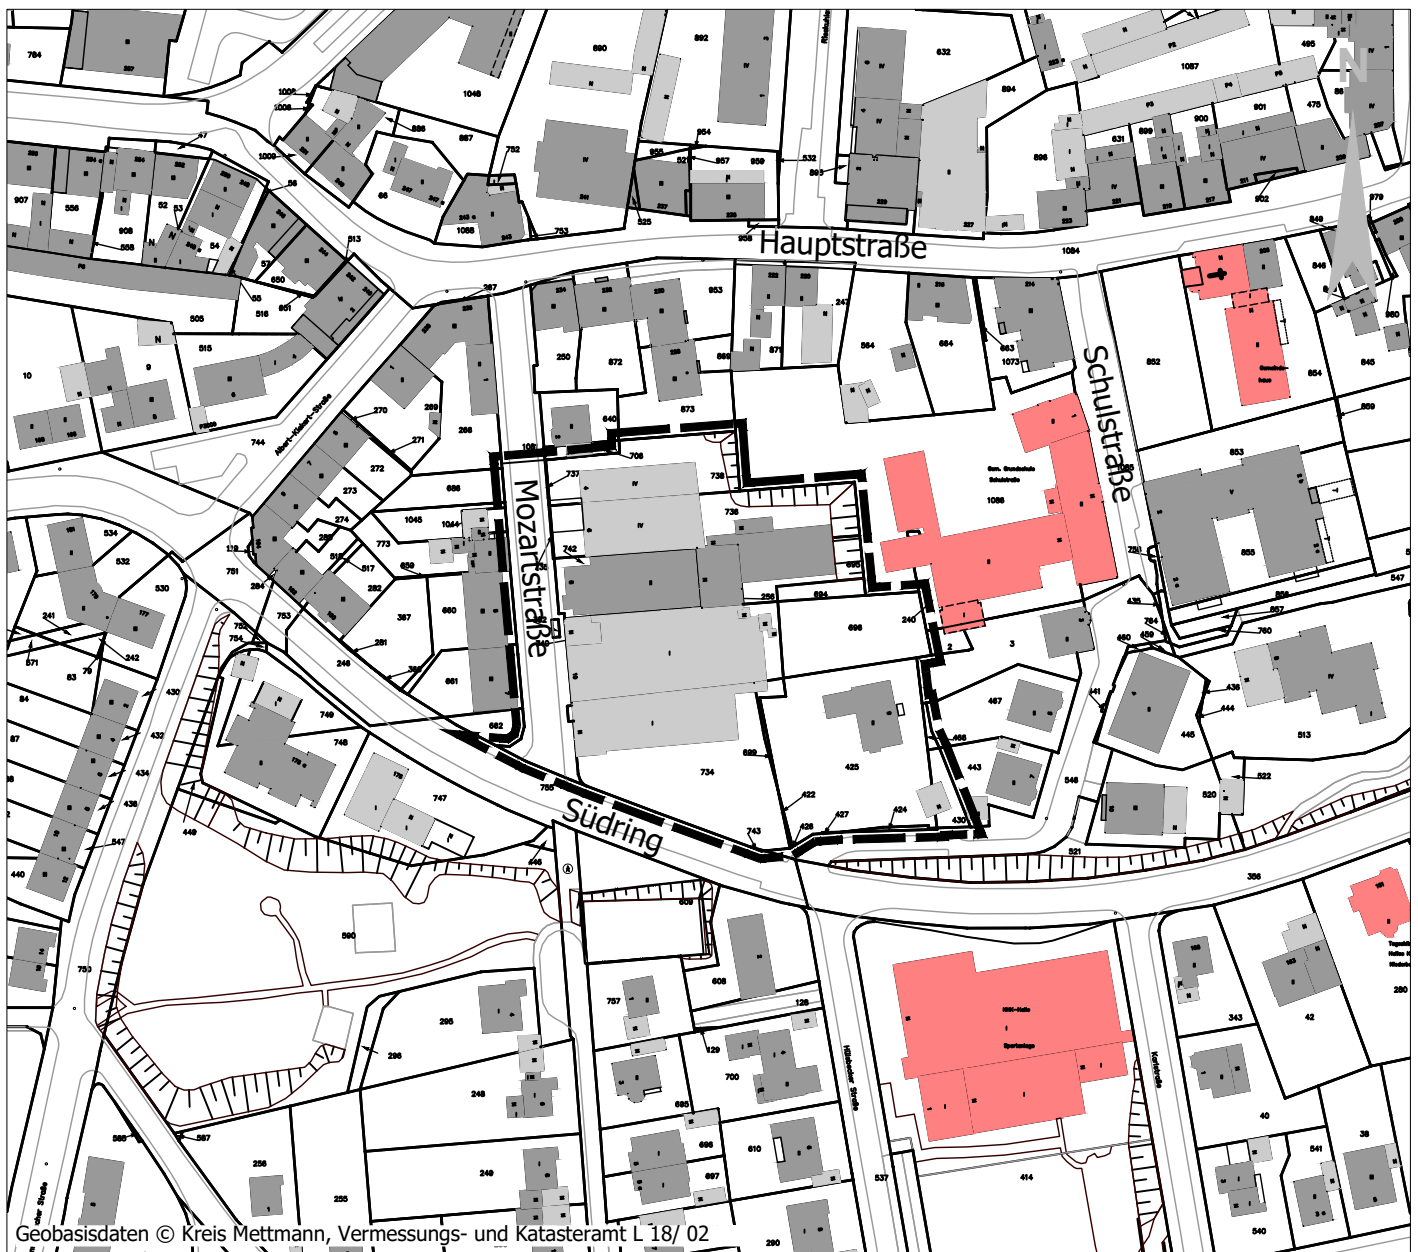

© Stadt Heiligenhaus

■ ■ ■ ■ ■ Umgrenzung des Plangebietes

Maßstab 1:2.000