


# Lage im Stadtgebiet

Bebauungsplan Nr. 55/1

"Bahntrasse, Bereich zwischen Bahnhofstraße und Obere Industriestraße", 1. Änderung "Kornsilo"

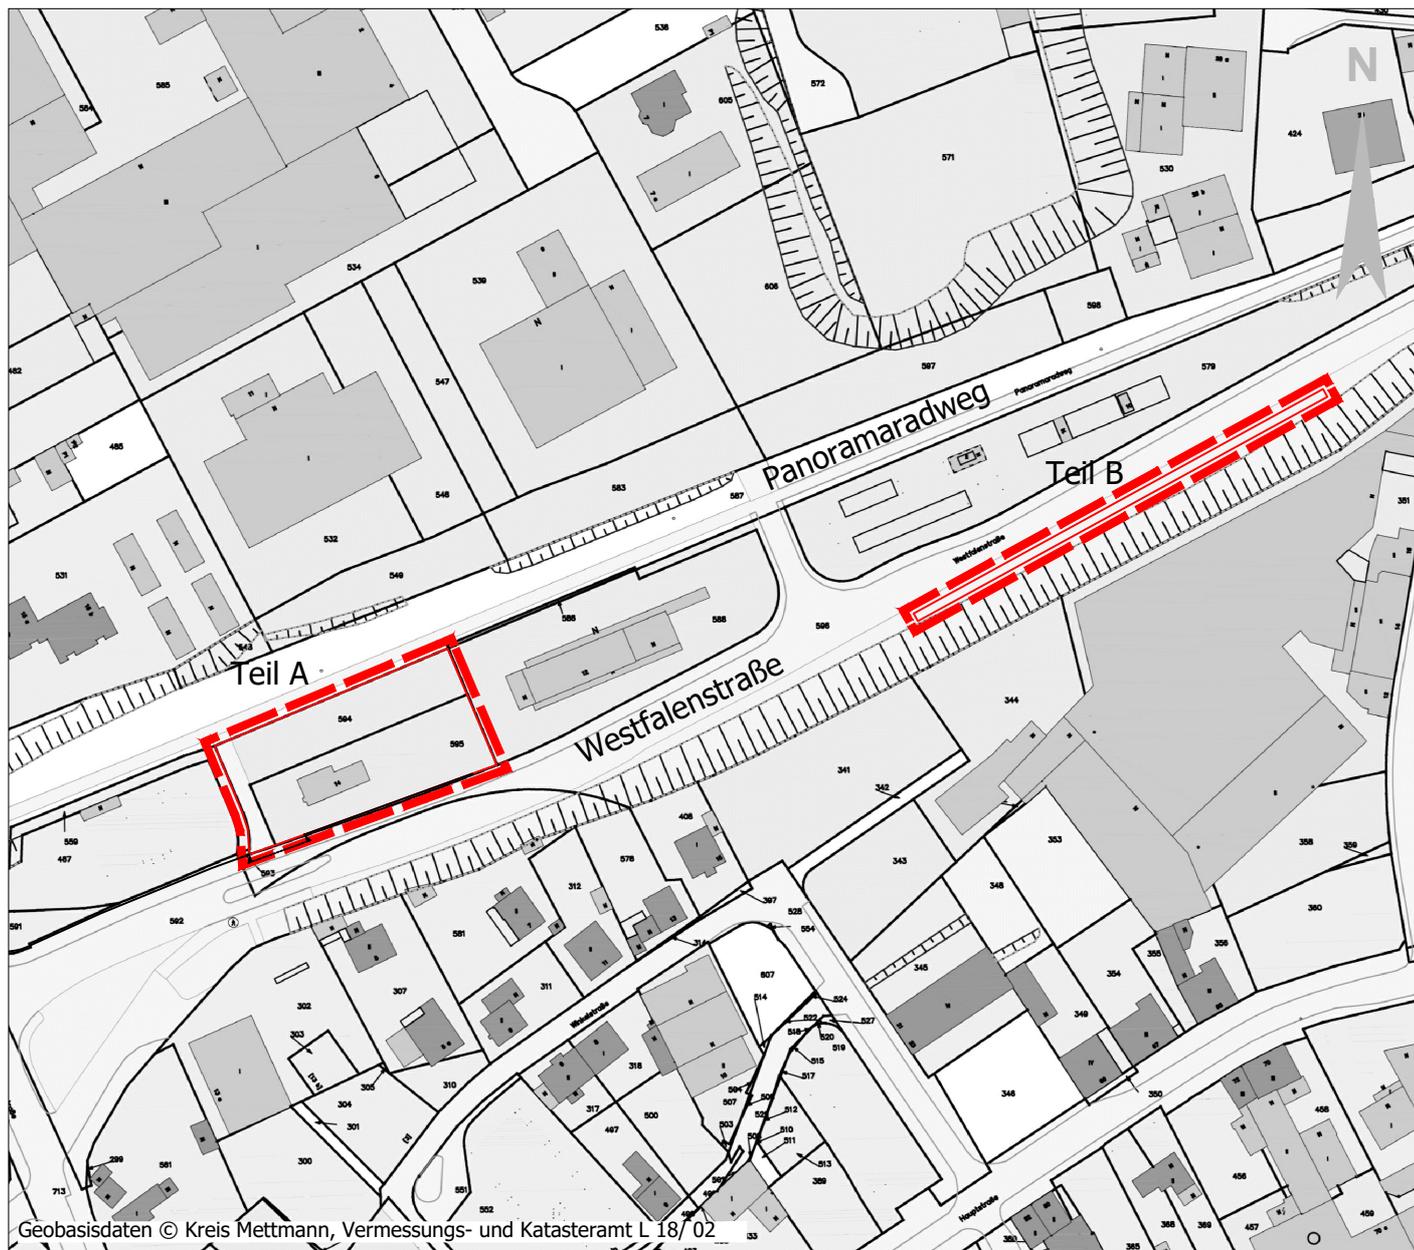

Umgrenzung des Plangebietes

© Stadt Heiligenhaus

Maßstab 1:2.000