

# Öffentliche Bekanntmachung der Stadt Heiligenhaus

## Aufhebung des Aufstellungsbeschlusses zum Bebauungsplan Nr. 86 „Östlich Schürhofer Straße“

Der Rat der Stadt Heiligenhaus hat in seiner Sitzung am 13.12.2023 gemäß § 2 Abs. 1 BauGB vom 03.11.2017 (BGBl. I. S. 3634), in der zurzeit gültigen Fassung, die Aufhebung des am 03.04.2019 gefassten Beschlusses zur Aufstellung des Bebauungsplanes Nr. 86 „Östlich Schürhofer Straße“ beschlossen. Das Bauleitplanverfahren zum Bebauungsplan Nr. 86 „Östlich Schürhofer Straße“ wird eingestellt.

Lage und Abgrenzung des Bebauungsplanes Nr. 86 „Östlich Schürhofer Straße“ sind dem beigefügten Übersichtsplan zu entnehmen.

### **Bekanntmachungsanordnung:**

Der Beschluss des Rates der Stadt Heiligenhaus zur Aufhebung des Aufstellungsbeschlusses zum Bebauungsplan Nr. 86 „Östlich Schürhofer Straße“ vom 13.12.2023 wird hiermit gemäß, § 2 Abs. 1 Satz 2 BauGB öffentlich bekannt gemacht.

### Hinweise auf Rechtsfolgen bei Verletzungen von Verfahrens- und Formvorschriften:

Gemäß § 7 Abs. 6 der Gemeindeordnung für das Land Nordrhein-Westfalen (GO NRW) wird darauf hingewiesen, dass eine Verletzung von Verfahrens- und Formvorschriften beim Zustandekommen dieses Beschlusses nach Ablauf von 6 Monaten seit dieser Bekanntmachung nicht mehr geltend gemacht werden kann, es sei denn,

- a) eine vorgeschriebene Genehmigung fehlt oder ein vorgeschriebenes Anzeigeverfahren wurde nicht durchgeführt,
- b) dieser Beschluss ist nicht ordnungsgemäß öffentlich bekannt gemacht worden,
- c) der Bürgermeister hat den Ratsbeschluss vorher beanstandet oder
- d) der Form- und Verfahrensmangel ist gegenüber der Stadt Heiligenhaus vorher gerügt und dabei die verletzte Rechtsvorschrift und die Tatsache bezeichnet worden, die den Mangel ergibt.

Diese Bekanntmachung ist auch im Internet unter [www.heiligenhaus.de/stadt-rathaus/bekanntmachungen](http://www.heiligenhaus.de/stadt-rathaus/bekanntmachungen) einzusehen.


Heiligenhaus, den 04.03.2024

gez. Michael Beck  
Bürgermeister

Anhang: Übersichtsplan

# Lage im Stadtgebiet

## Bebauungsplan Nr. 86 "Östlich Schürhofer Straße"

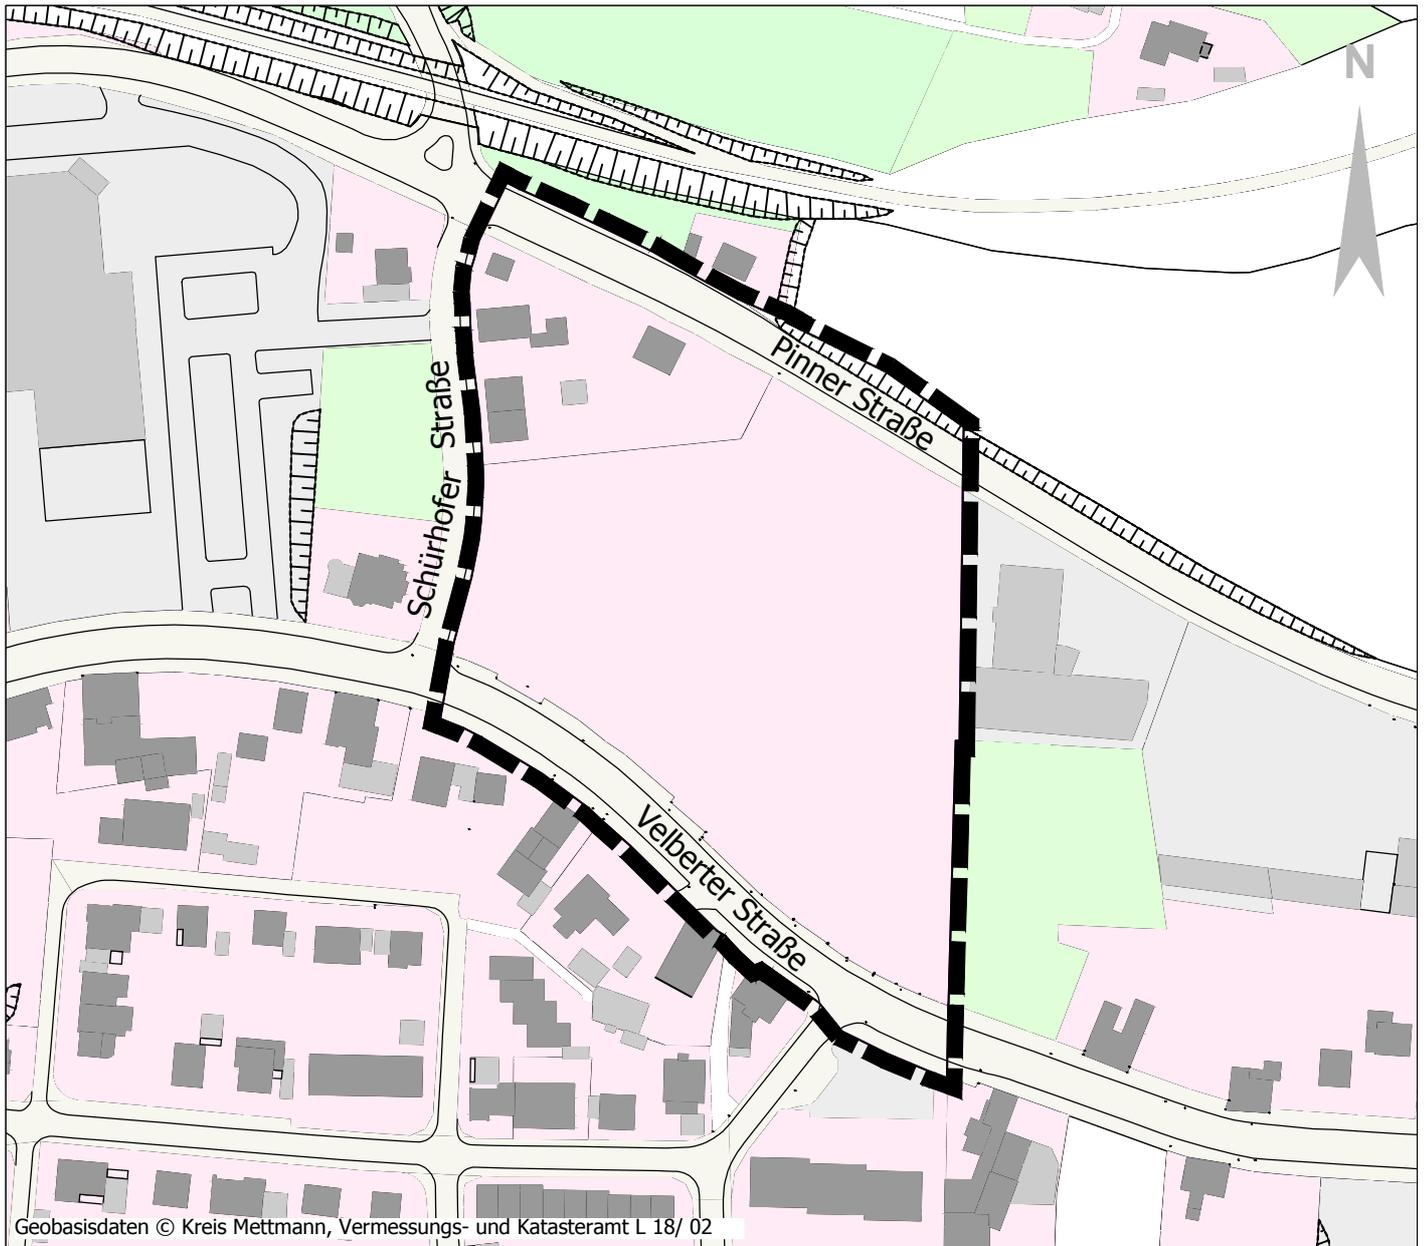

© Stadt Heiligenhaus

 Umgrenzung des Plangebietes

Maßstab 1:2.000