
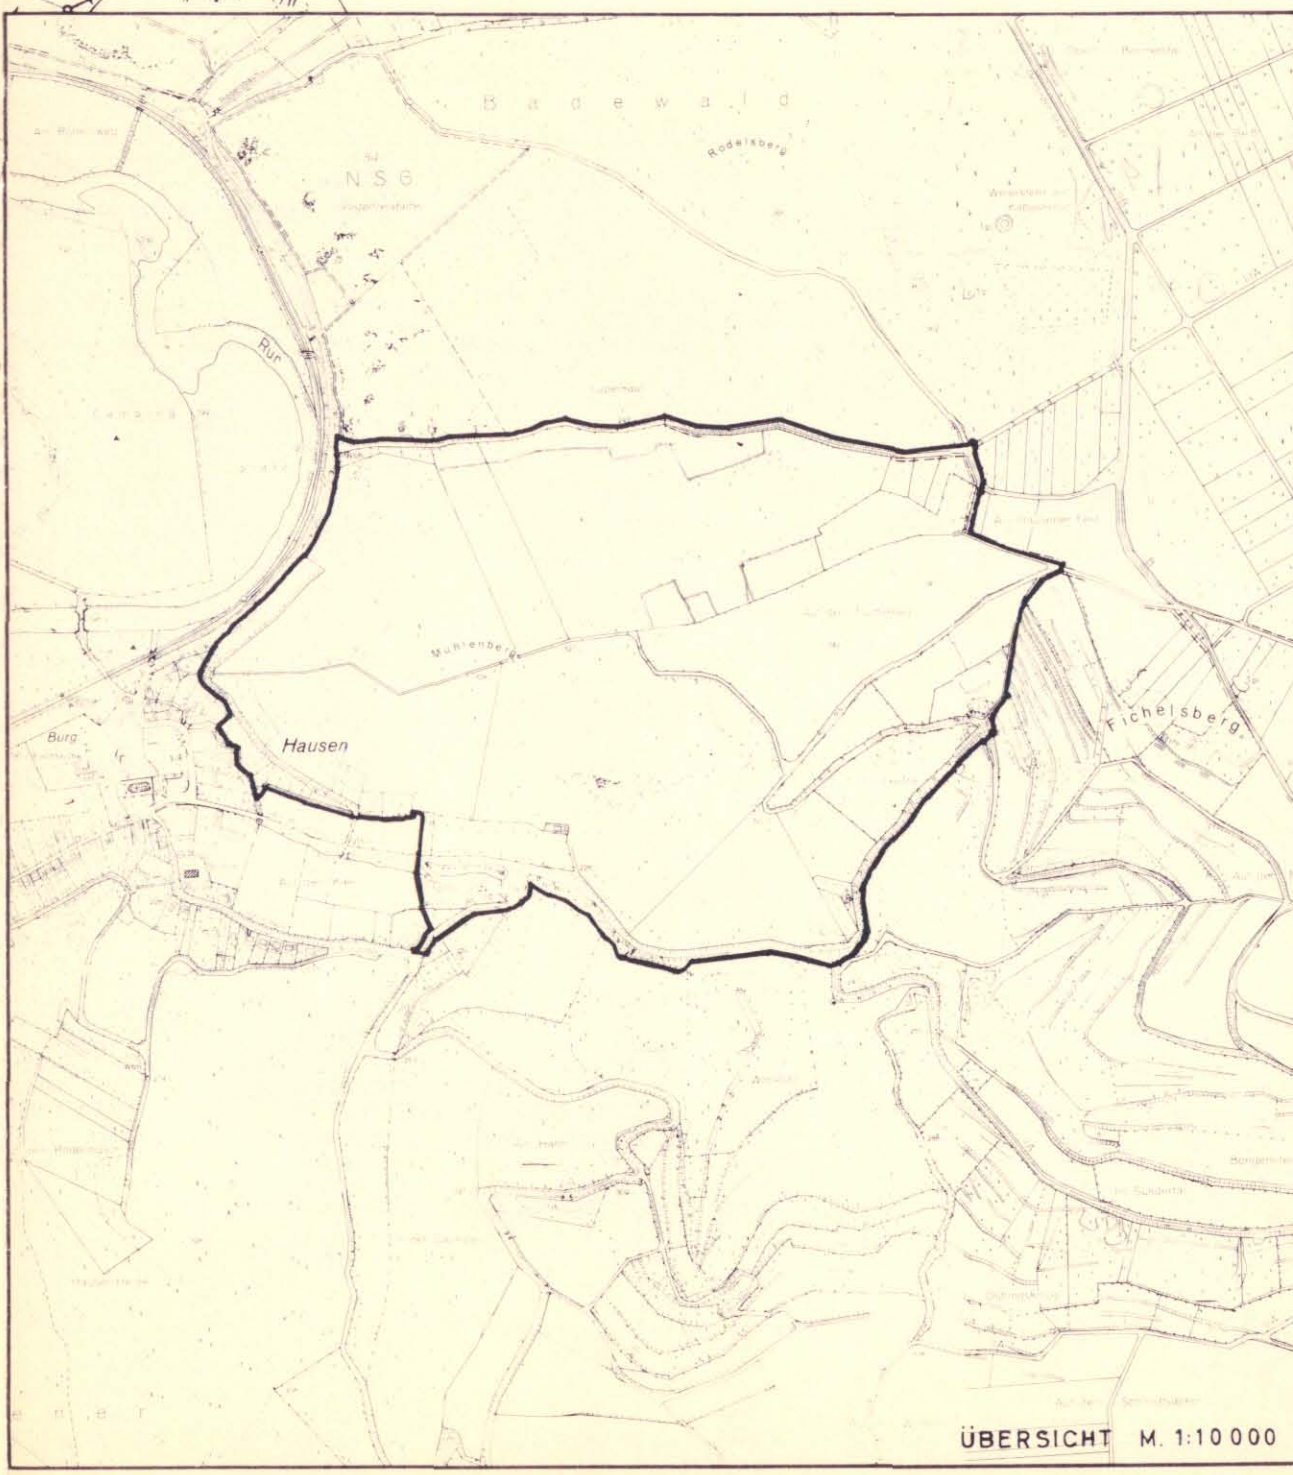
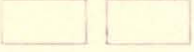


 


VERKEHRSSCHLAGEN (§ 9 (1) 1) BBAUG		
	VERKEHRSSCHLAGEN	STRASSENABGRENZUNGSLINIE, ABGRENZUNG SONSTIGER VERKEHRSSCHLAGEN
	OFFENE PARKFLÄCHEN	
FLÄCHEN FÜR AUSPÜTTUNGEN, ABGRÄBUNGEN UND STÜTZMAUERN, SOWEIT SIE ZUR RICHTIGEN STELLUNG DES STRASSENKÖRPERS ERFORDERLICH SIND (§ 9 (1) 1) 2) BBAUG)		
	AUFSCÜTTUNGEN	ABGRÄBUNGEN
	VERSORGUNGSLÄCHEN, FLÄCHEN FÜR DIE VERWERTUNG ODER BESEITIGUNG VON ABWASSER UND FESTEN ABFALLSTOFFEN (§ 9 (1) 1) 2, 14 BBAUG)	
	UMFORMESTATION	KLARANLAGE
	WASSERBEHÄLTNER	
	FLÄCHE FÜR DIE WASSERWIRTSCHAFT WASSERFLÄCHEN (§ 9 (1) 1) 16 BBAUG)	
	PRIVATE GRÜNFLÄCHEN (§ 9 (1) 1) 15 BBAUG)	
	DAUERKLEINGÄRTEN	
	ÖFFENTLICHE GRÜNFLÄCHEN (§ 9 (1) 1) 15 BBAUG)	
	GRILLPLATZ	
FLÄCHEN FÜR DIE LANDWIRTSCHAFT UND FÜR DIE FORSTWIRTSCHAFT (§ 9 (1) 1) 18 BBAUG)		
	FLÄCHEN FÜR DIE LANDWIRTSCHAFT	
	FLÄCHEN FÜR DIE FORSTWIRTSCHAFT	
	MIT GEH-, FAHR- UND LEITUNGSRECHTEN ZU BELASTENDE FLÄCHEN ZUGUNSTEN DER ALLGEMEINHEIT (§ 9 (1) 2) 1 BBAUG)	
	FLÄCHEN FÜR GEMEINSCHAFTSANLAGEN, WIE KINDERSPIELPLÄTZE, SPORTZEILEINRICHTUNGEN, STELLPLÄTZE UND GARAGEN (§ 9 (1) 2) 2) BBAUG)	
GST	GEMEINSCHAFTSSTELLPLÄTZE	
GGA	GEMEINSCHAFTSGARAGEN	

ÖRTLICHE BAUVORSCHRIFTEN (S 103 BAU-NW, § 9 (4) BBAUG) in Verbindung mit § 4 (1) DVO zum (BBAUG)	
Die Außenflächen von Umfassungswänden der Gebäude, die der dauerkleingärtnerischen Nutzung dienen, sind aus Holz zu erstellen und lasierend dunkelbraun zu streichen.	
NACHRICHTLICHE ÜBERNAHMEN (S 9 (4) BBAUG)	
	FLÄCHEN, DIE DEM LANDSCHAFTSSCHUTZ UNTERLIEGEN
KURZGEBIET IM SINNE DES § 2 KOG	
UNVERBINDLICHE EINTRÄGUNGEN	
	UNVERBINDLICHER PARZELLIERUNGSVORSCHLAG INNERHALB VON VERKEHRSPFLÄCHEN: VORGESCHLAGENE GESTALTUNG
BESTANDANGABEN	
	VORHANDENE BEBAUUNG
	FLURSTÜCKSGRENZEN
	FLURGRENZEN

ES WIRD BESCHIEENIGT, DASS DIE STADTBAU-
LICHE PLANUNG GEOMETRISCH EINDEUTIG
FESTGELEGT IST.

Düren DEN *30.08.1984*

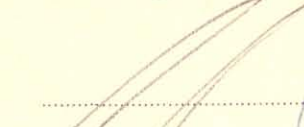Dip.-Ing.
Fritz Schmitt
Olt. Bau-
Vermessungsingenieur

DIESER BEBAUUNGSPLAN IST DURCH BESCHLUSS
DER ~~GEMEINDEVEREINIGUNG~~ STADTVERTRETUNG
VOM *5.2.1987*
AUFGESTELLT WORDEN.

Simbürger DEN *25.4.1983*

Simbürger *Klein*
BURGERMEISTER *Stadtd. D. Hoffmann*

GEHÖRT ZUR GENEHMIGUNG VOM <u>28.11.1984</u> AZ <u>352.12-1601-85.84</u>	DIE GENEHMIGUNG DES BEBAUUNGSPLANES SOWIE ORT UND ZEIT DER AUSLEGUNG, SIND GEMÄß § 12 DES BBODG IN DER FASSUNG DER REKANNTMACHUNG VOM 18.8.1976 AM <u>19.11.1985</u> ÖFFENTLICH AUSGELEGT WORDEN
KOLN, DEN <u>28.11.1984</u> REGIERUNGSPRÄSIDENT IM AUFTRAGE <i>Krone</i>	DER GENEHMIGTE BEBAUUNGSPLAN IST MIT SEINEN ANLAGEN AM <u>17.11.1985</u> ÖFFENTLICH AUSGELEGT WORDEN. <i>Staudenbach</i> DEN <u>20.11.1985</u>
<i>[Signature]</i>	<i>[Signature]</i> <i>[Signature]</i>
BÜRGERMEISTER	BÜRGERMEISTER <i>Stad</i> DIREKTOR

Giorgio Benet