

Bebauungsplan Heimbach D 3


„Schönblick“

2. Änderung

Beschlussvorschlag:

1. // // // Änderung in WA
2. // // // Erweiterung der überbaubaren Fläche

Fl. 1

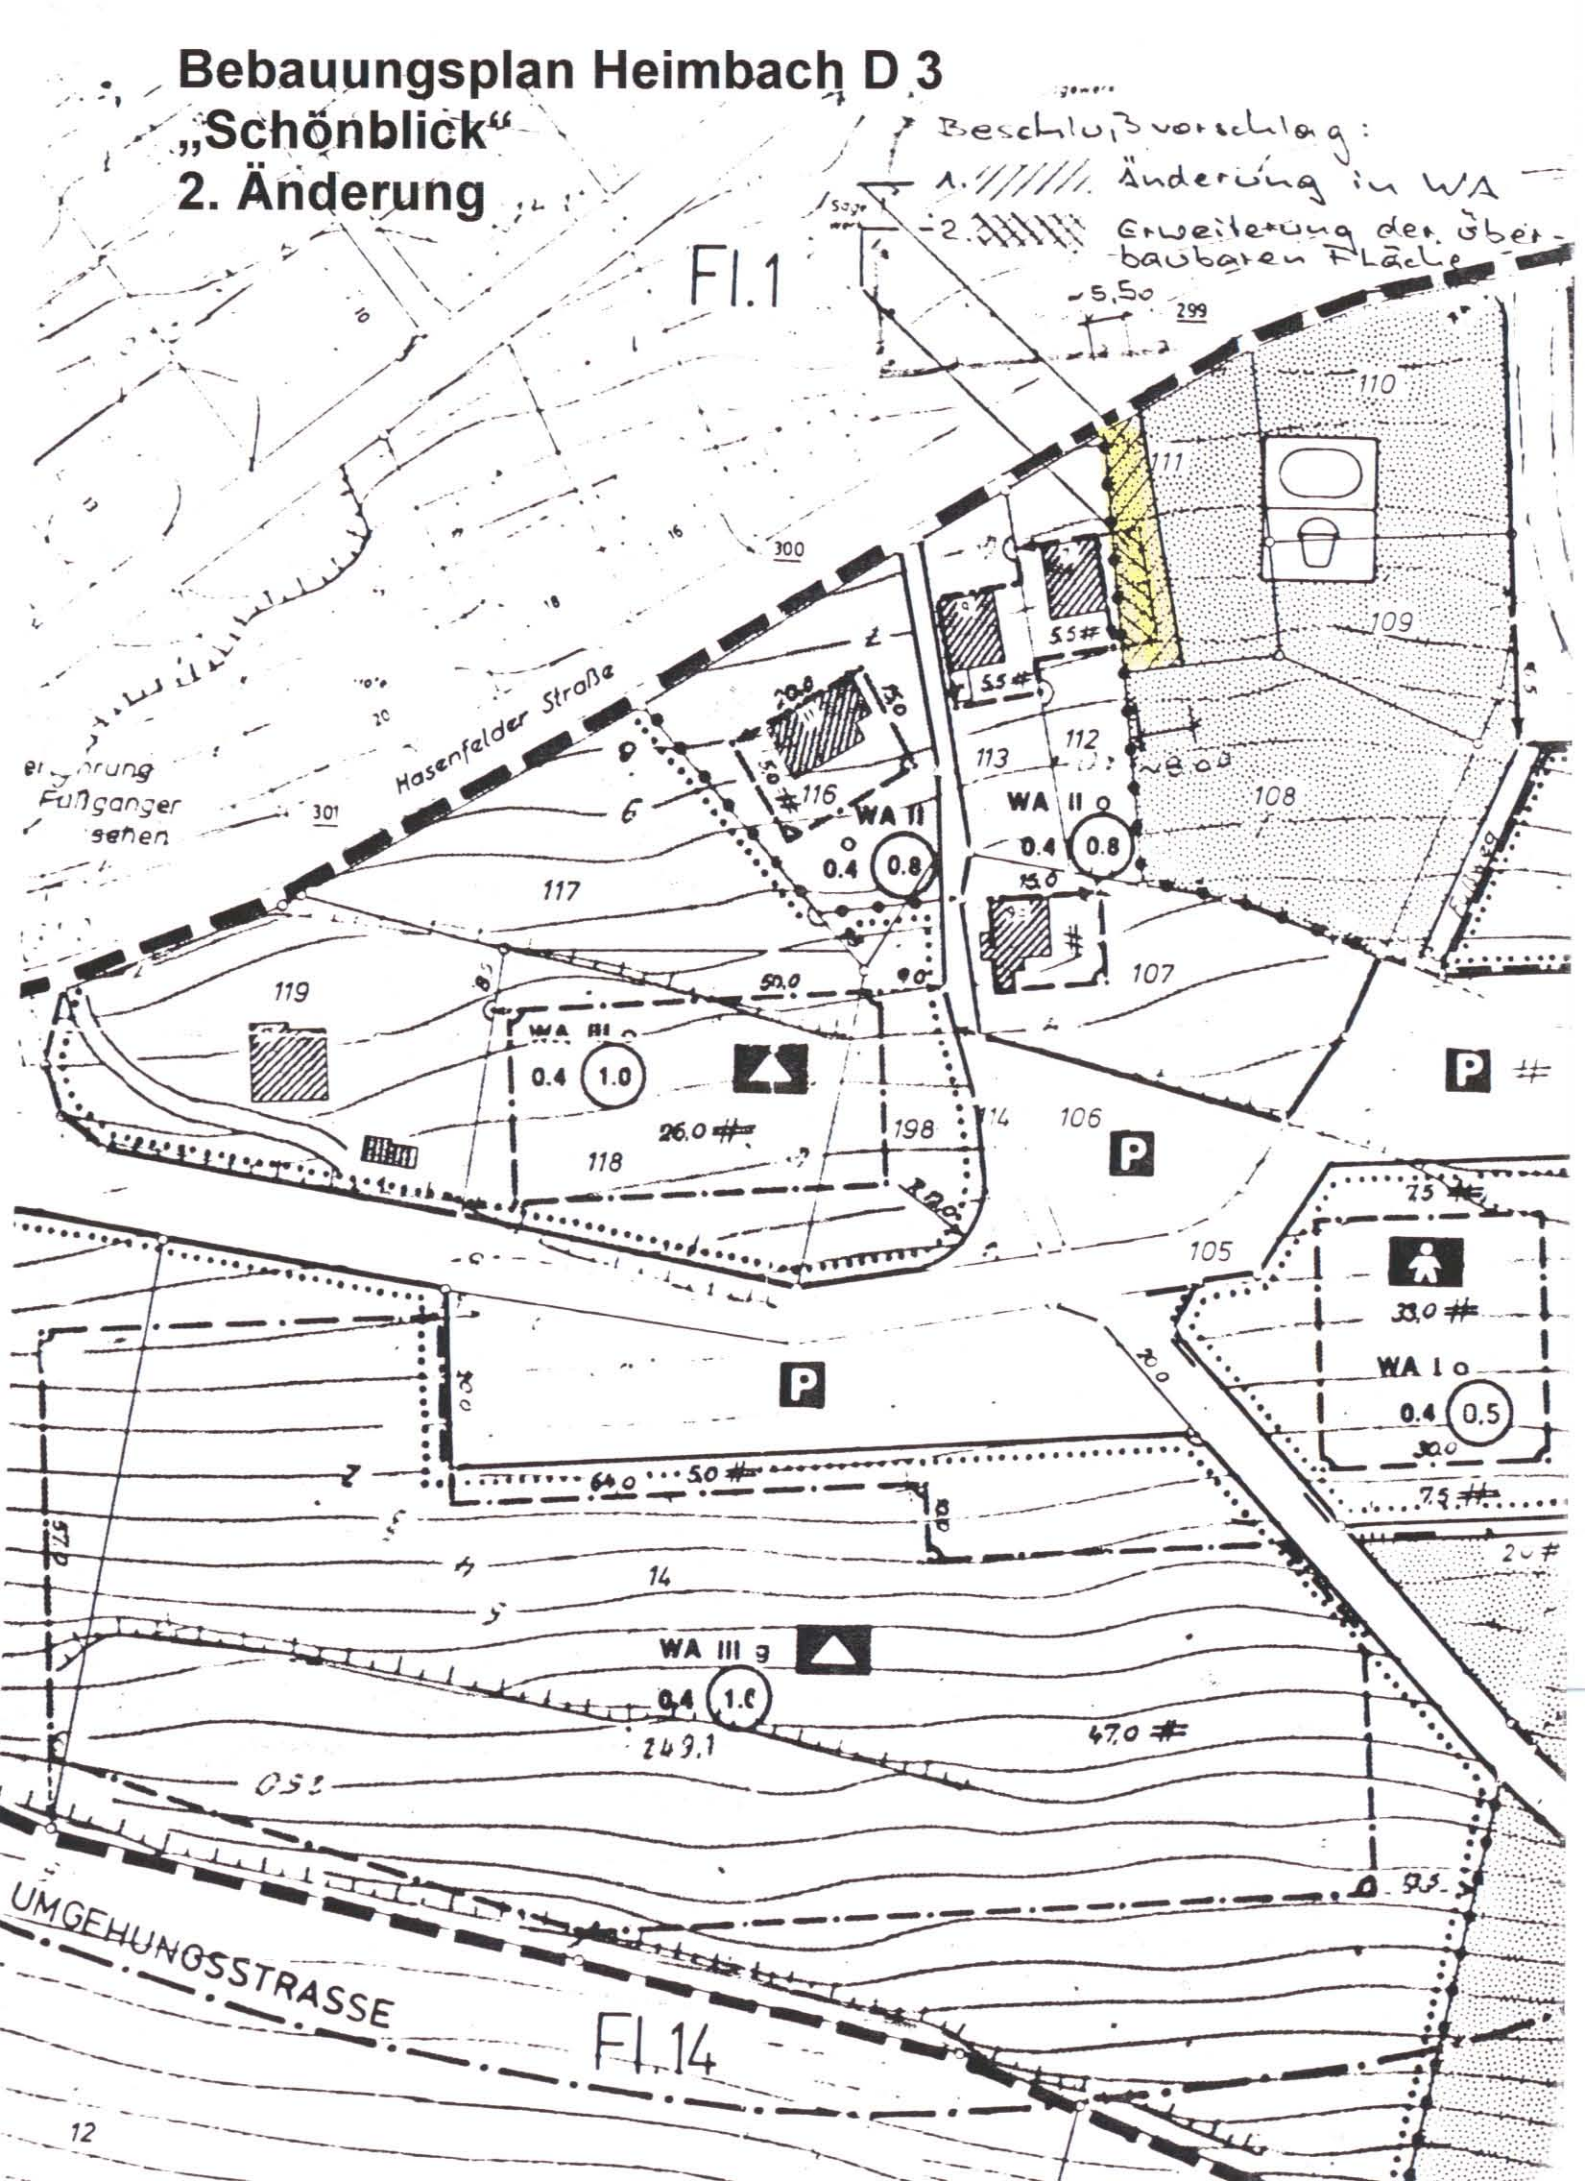

Fl. 14