


# Bebauungsplan Heimbach B2 „Hasenfeld, Steinmühlen“ – 16. Änderung

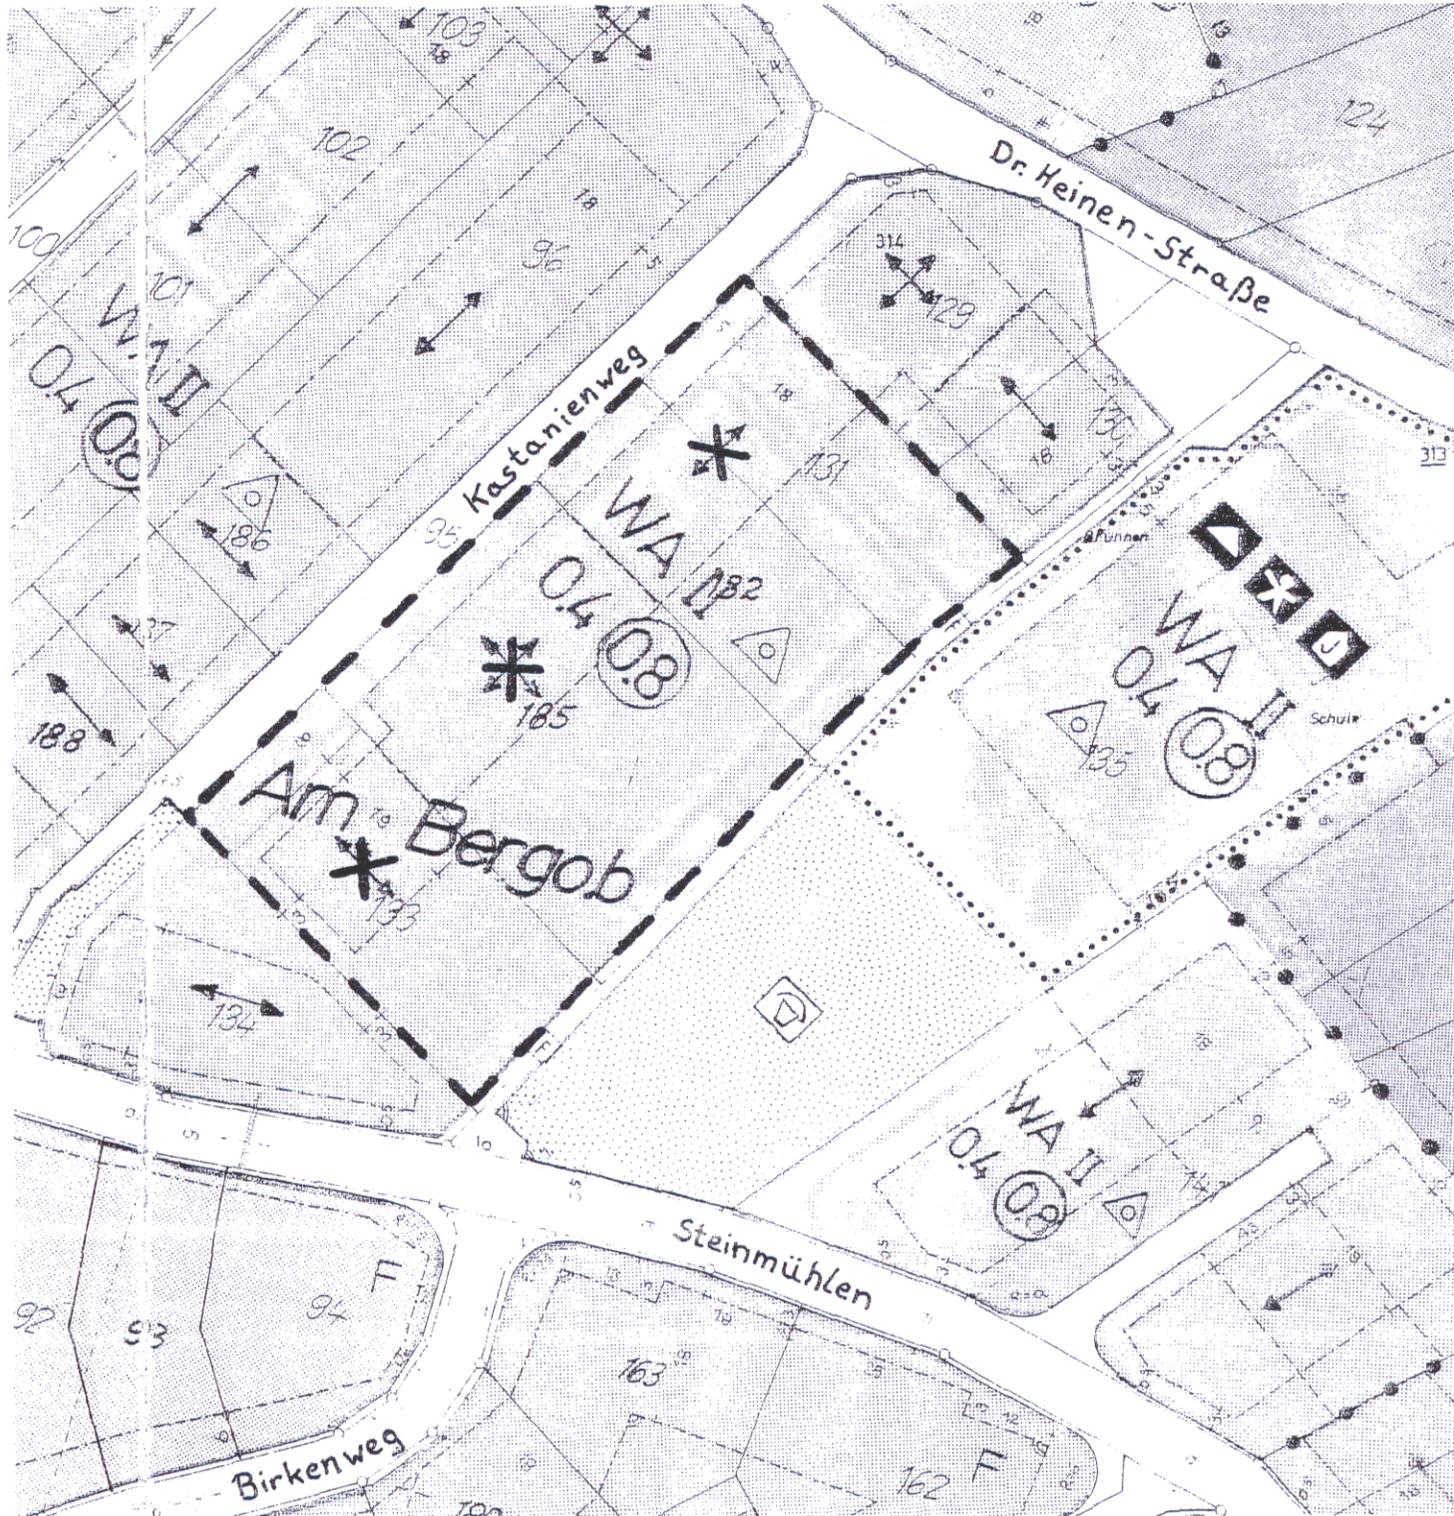

Dieser Bebauungsplan ist durch Beschluss der Stadtvertretung Heimbach vom 14.07.2003 gemäß § 2 Abs. 1 und 4 BauGB aufgestellt worden.

Heimbach, den 16.04.2004

(Pütz)  
Bürgermeister

Dieser Bebauungsplan hat gemäß § 3 Abs. 2 BauGB in der Zeit vom 18.02.2004 bis 18.03.2004 öffentlich ausgelegen.

Heimbach, den 16.04.2004

(Pütz)  
Bürgermeister

Dieser Bebauungsplan ist durch Beschluss der Stadtvertretung Heimbach vom 24.03.2004 gemäß § 10 BauGB als Satzung beschlossen worden.

Heimbach, den 16.04.2004

(Pütz)  
Bürgermeister

Dieser Bebauungsplan ist durch die öffentliche Bekanntmachung vom 27.04.2004 gemäß § 10 BauGB in-Kraft-getreten.

Heimbach, den 28.04.2004

(Pütz)  
Bürgermeister

Legende:



Geltungsbereich der 16. Änderung



Haupttraufrichtung aufgehoben

Maßstab 1 : 1000