


Bebauungsplan Heimbach B 2 „Hasenfeld, Steinmühlen“

12. (vereinfachte) Änderung

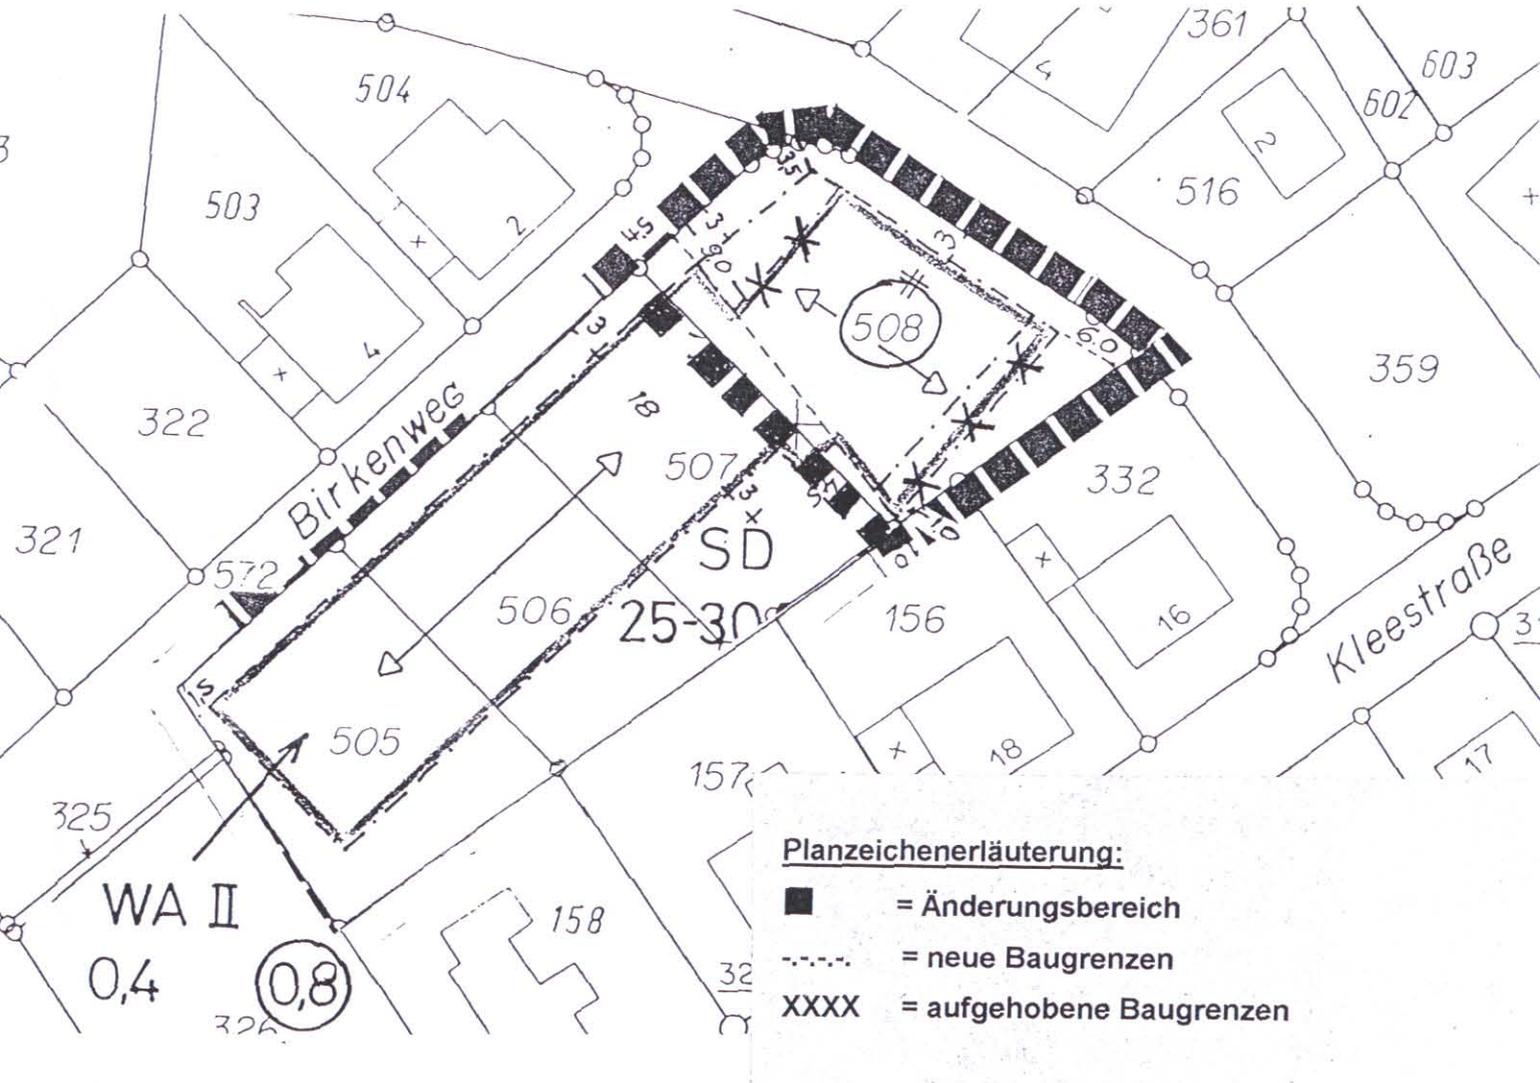

Der Bebauungsplan wurde durch Beschluss der Stadtvertretung vom 10.06.99 aufgestellt und gemäß § 10 Abs. 1 BauGB als Satzung beschlossen.

Heimbach, den 09.09.99

Stadt Heimbach
Der Bürgermeister

Pütz
(Pütz)

Der Bebauungsplan ist gemäß § 10 Abs. 3 BauGB mit der Bekanntmachung vom 22.06.99 in Kraft getreten.

Heimbach, den 09.09.99

Stadt Heimbach
Der Bürgermeister

Pütz
(Pütz)