


11. Änderung des Bebauungsplanes Heimbach B 3 „Hasenfeld, Kleestraße“

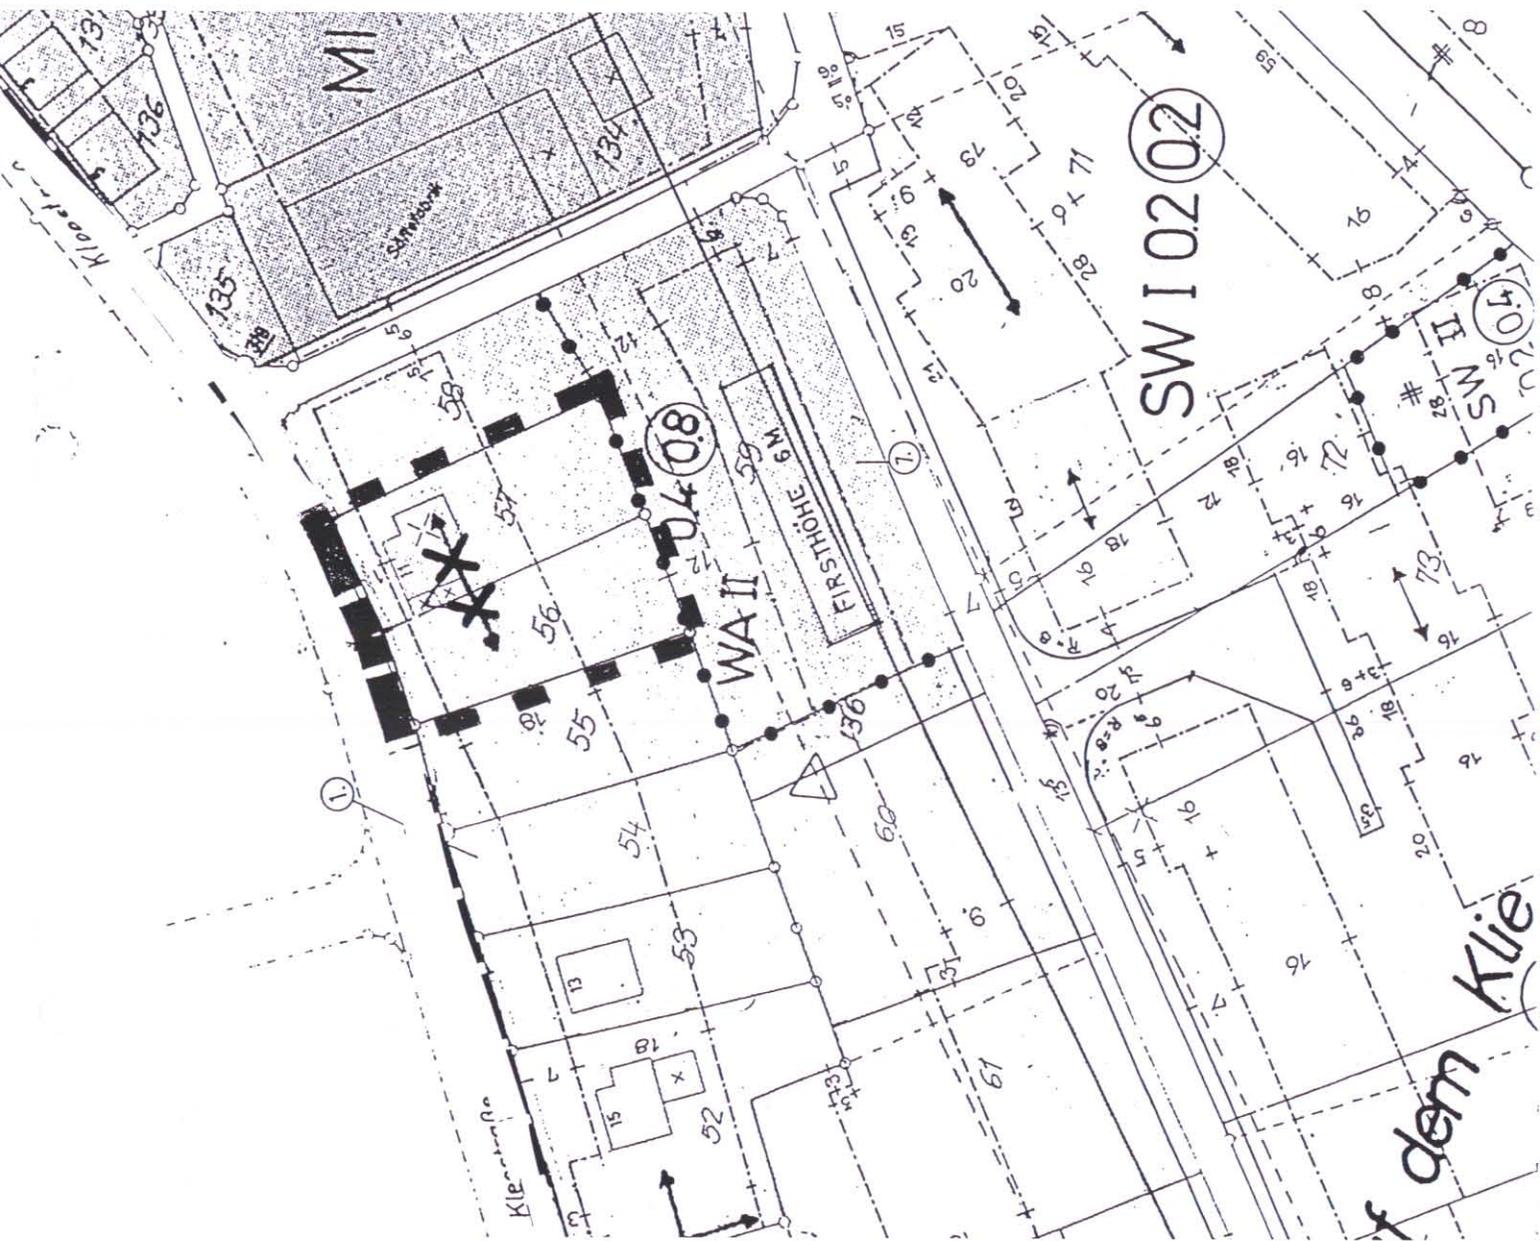

Der Bebauungsplan ist durch Beschluss der Stadtvertretung vom 21.10.1999 aufgestellt worden. Den betroffenen Bürgern und Trägern öffentlicher Belange wurde in der Zeit vom 18.01. bis 07.02.2000 Gelegenheit zur Stellungnahme gegeben. Der Bebauungsplan wurde am 23.03.2000 von der Stadtvertretung als Satzung beschlossen.

Heimbach, den 24.03.2000

Der Bürgermeister

Pütz
(Pütz)

Der Bebauungsplan ist mit der Bekanntmachung am 04.04.2000 in Kraft getreten.

Heimbach, den 08.05.2000

Der Bürgermeister

Pütz
(Pütz)