


OBERBRUCH
FLUR 16 (tlw.)
MAßSTAB 1=500

Flur 17

STRASSENQUERPROFILE, MAßSTAB 1= 50

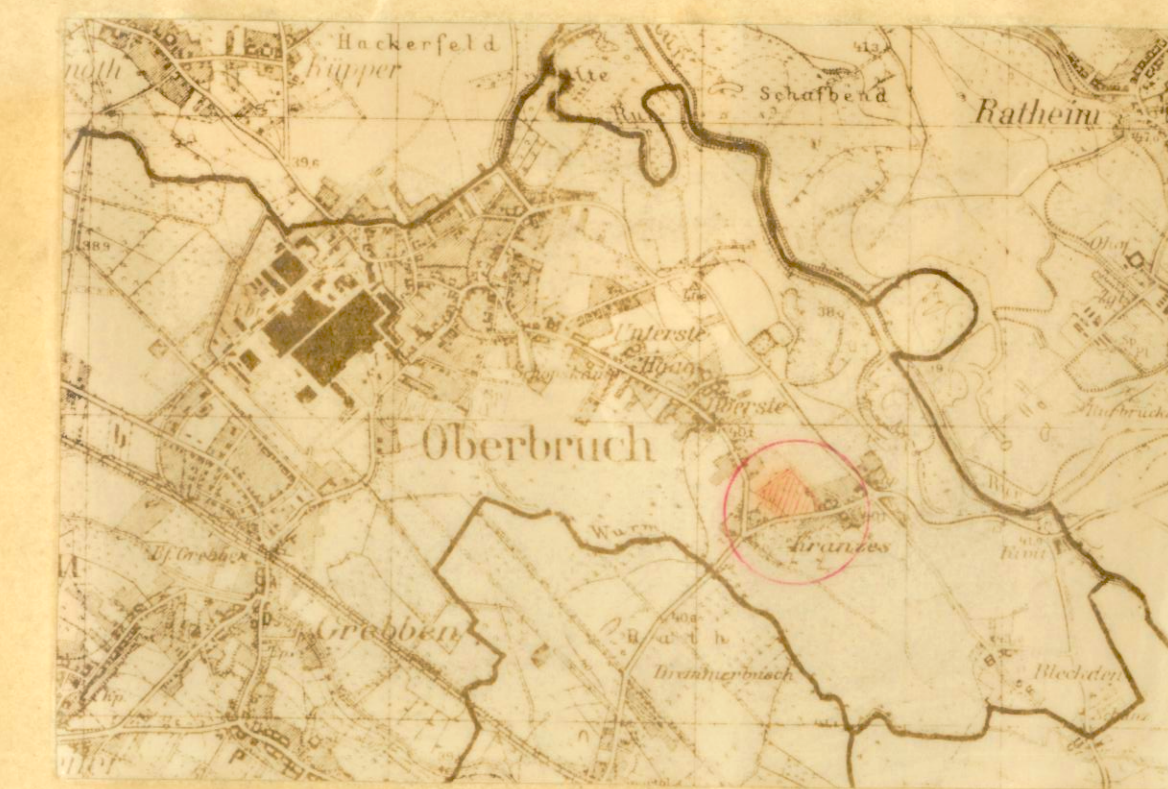

GEMEINDE OBERBRUCH BEBAUUNGSPLAN II - -KRANZES-

MAßSTAB 1= 500

Die Entwurfsunterlage wurde angefertigt durch
das Amt für Flurbereinigung und Siedlung in
Aachen.
Es wird bescheinigt, daß die Darstellung des
katastralen Zustandes richtig und eindeutig
ist.

Handwritten signature and date: 21.11.1965

Entwurf und Bearbeitung des Bebauungsplanes
erfolgte gemäß § 9 und 10 BldB. vom
23.6.1960 durch die Amtsverwaltung Oberbruch-
Drummen.

Oberbruch, den ... 17.11.1965
Handwritten signature
Oberbruch, den ... 17.11.1965
- Amts-u. Gemeindevorstand -

Der Rat der Gemeinde Oberbruch hat in der
Sitzung vom 21.9.1961 beschlossen, den Be-
bauungsplan aufzustellen.

Oberbruch, den ... 17.11.1965
Handwritten signature
- Bürgermeister -
- Amts-u. Gemeindevorstand -

Der Rat der Gemeinde Oberbruch hat in der
Sitzung vom ... 17.11.1965 ... den Entwurf des
Bebauungsplanes gemäß § 9, Abs. 2 BldB. vom
23.6.1960 zur öffentlichen Auslegung freige-
geben.

Oberbruch, den ... 17.11.1965
Handwritten signature
- Bürgermeister -
- Amts-u. Gemeindevorstand -

Dieser Bebauungsplan hat als Entwurf mit seinen
Anlagen gemäß § 9, Abs. 6 BldB. vom 23.6.1960
in der Zeit vom ... 17.11.1965 ... als öffent-
lich ausliegen.

Oberbruch, den ... 17.11.1965
Handwritten signature
- Amts-u. Gemeindevorstand -

Dieser Bebauungsplan ist gemäß § 10 BldB. vom
23.6.1960 durch den Rat der Gemeinde Oberbruch
am ... 17.11.1965 ... als Satzung beschlossen
worden.

Oberbruch, den ... 17.11.1965
Handwritten signature
- Bürgermeister -
- Amts-u. Gemeindevorstand -

Dieser Bebauungsplan ist gemäß § 11 BldB.
vom 23.6.1960 mit Verfügung vom 27.11.1965

Nr. 343.12 - 446 - 44/65
genehmigt worden.
Aachen, den ... 27.11.1965
der Regierungspräsident
im Auftrag

Dieser Bebauungsplan ist gemäß § 12 BldB.
vom 23.6.1960 durch Bekanntmachung vom
... 3.12.1965 ... als Satzung rechts-
verbindlich geworden.

Oberbruch, den ... 11.1.1966
Handwritten signature
- Amts-u. Gemeindevorstand -


- Legende:
- Grenze des Planungsbereiches
 - Grundriss
 - Bebauungstiefe
 - Flussleitung
 - Kanalisation
 - Bürgersteig
 - Reibahn
 - (Pfeilfläche) nicht überbaubare Flächen
 - Druckrohr

Graf von Galen Straße


Ordinaten:
ok. Straße 41,97
Sohle Regenwasser 39,10
Sohle Schmutzwasser 38,66

Ordinaten:
ok. Straße 42,21
Sohle Regenwasser 39,60
Sohle Schmutzwasser 40,03

Schnitt A - A

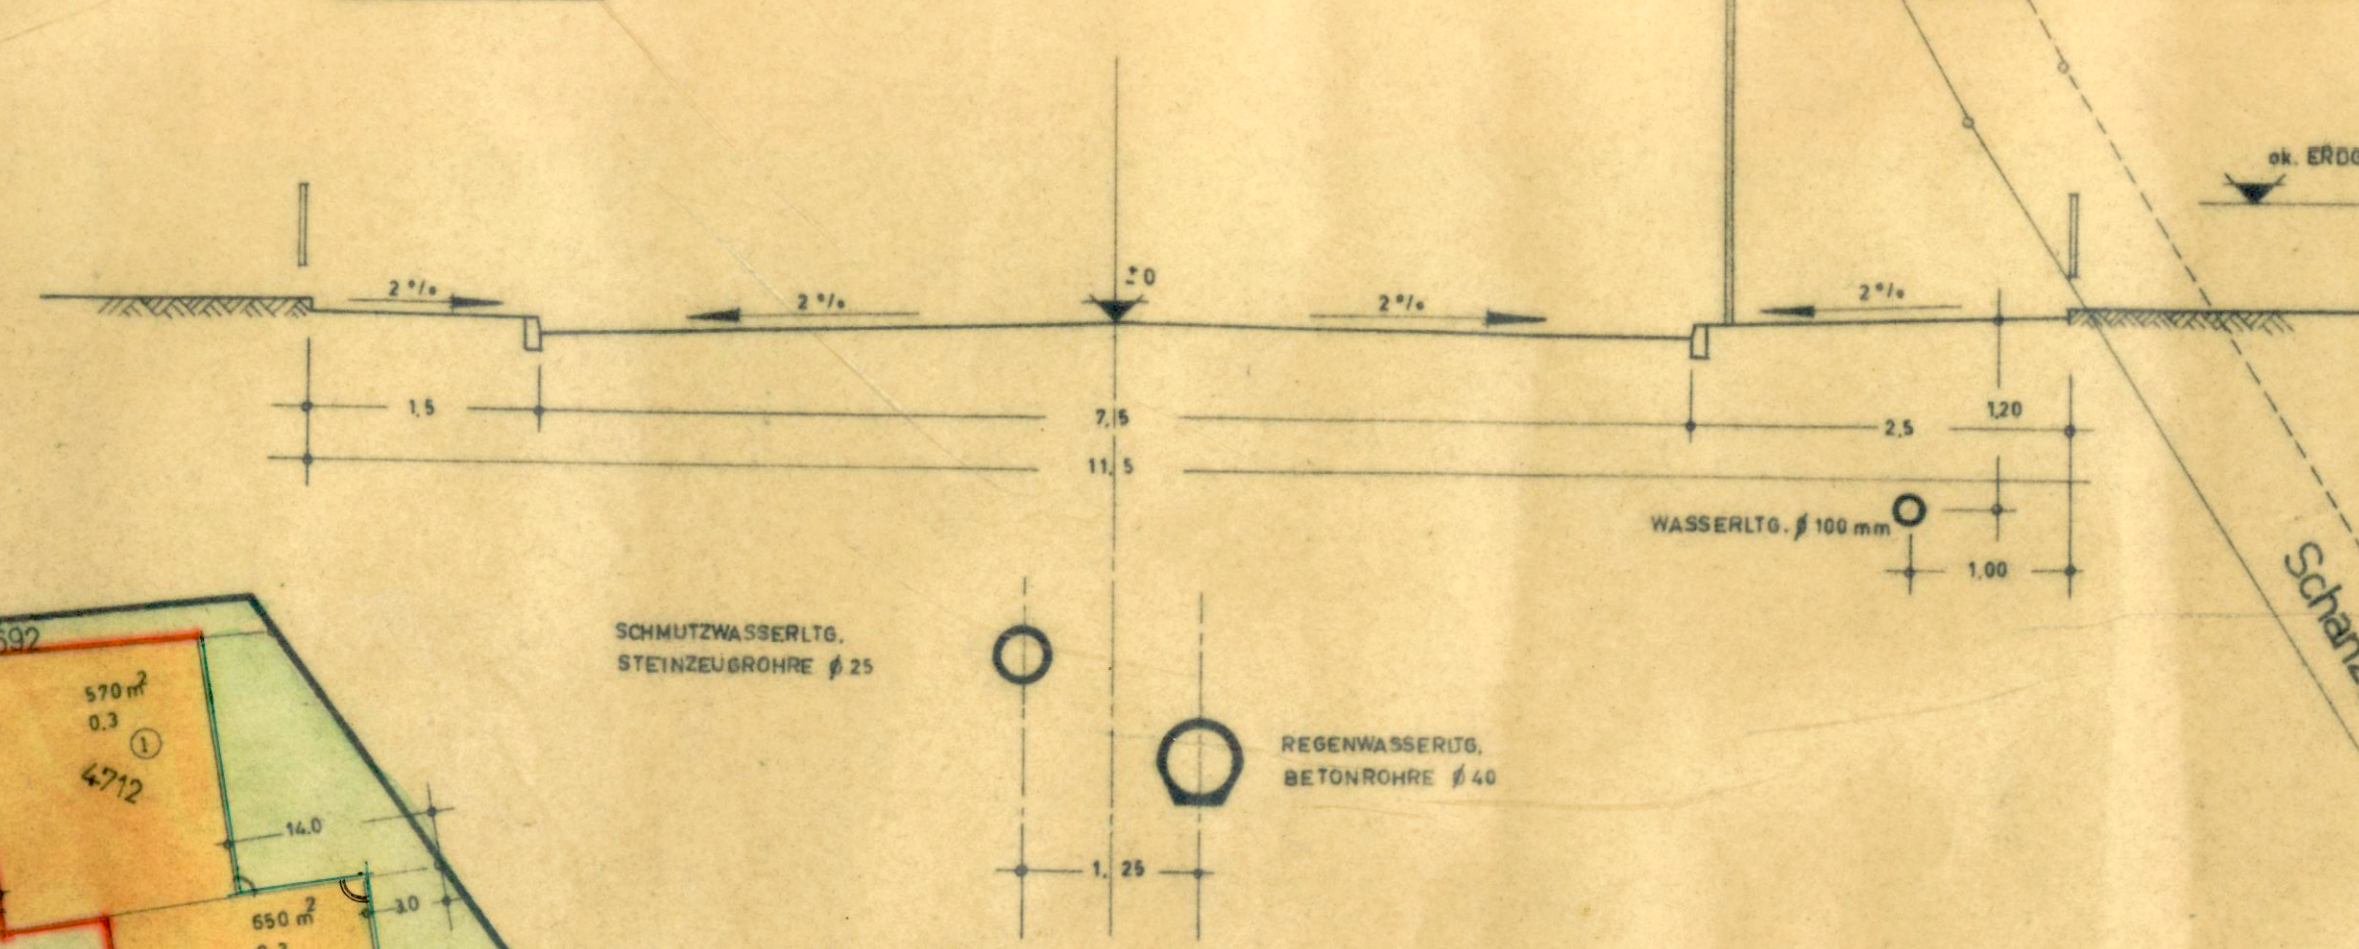

Schnitt B - B

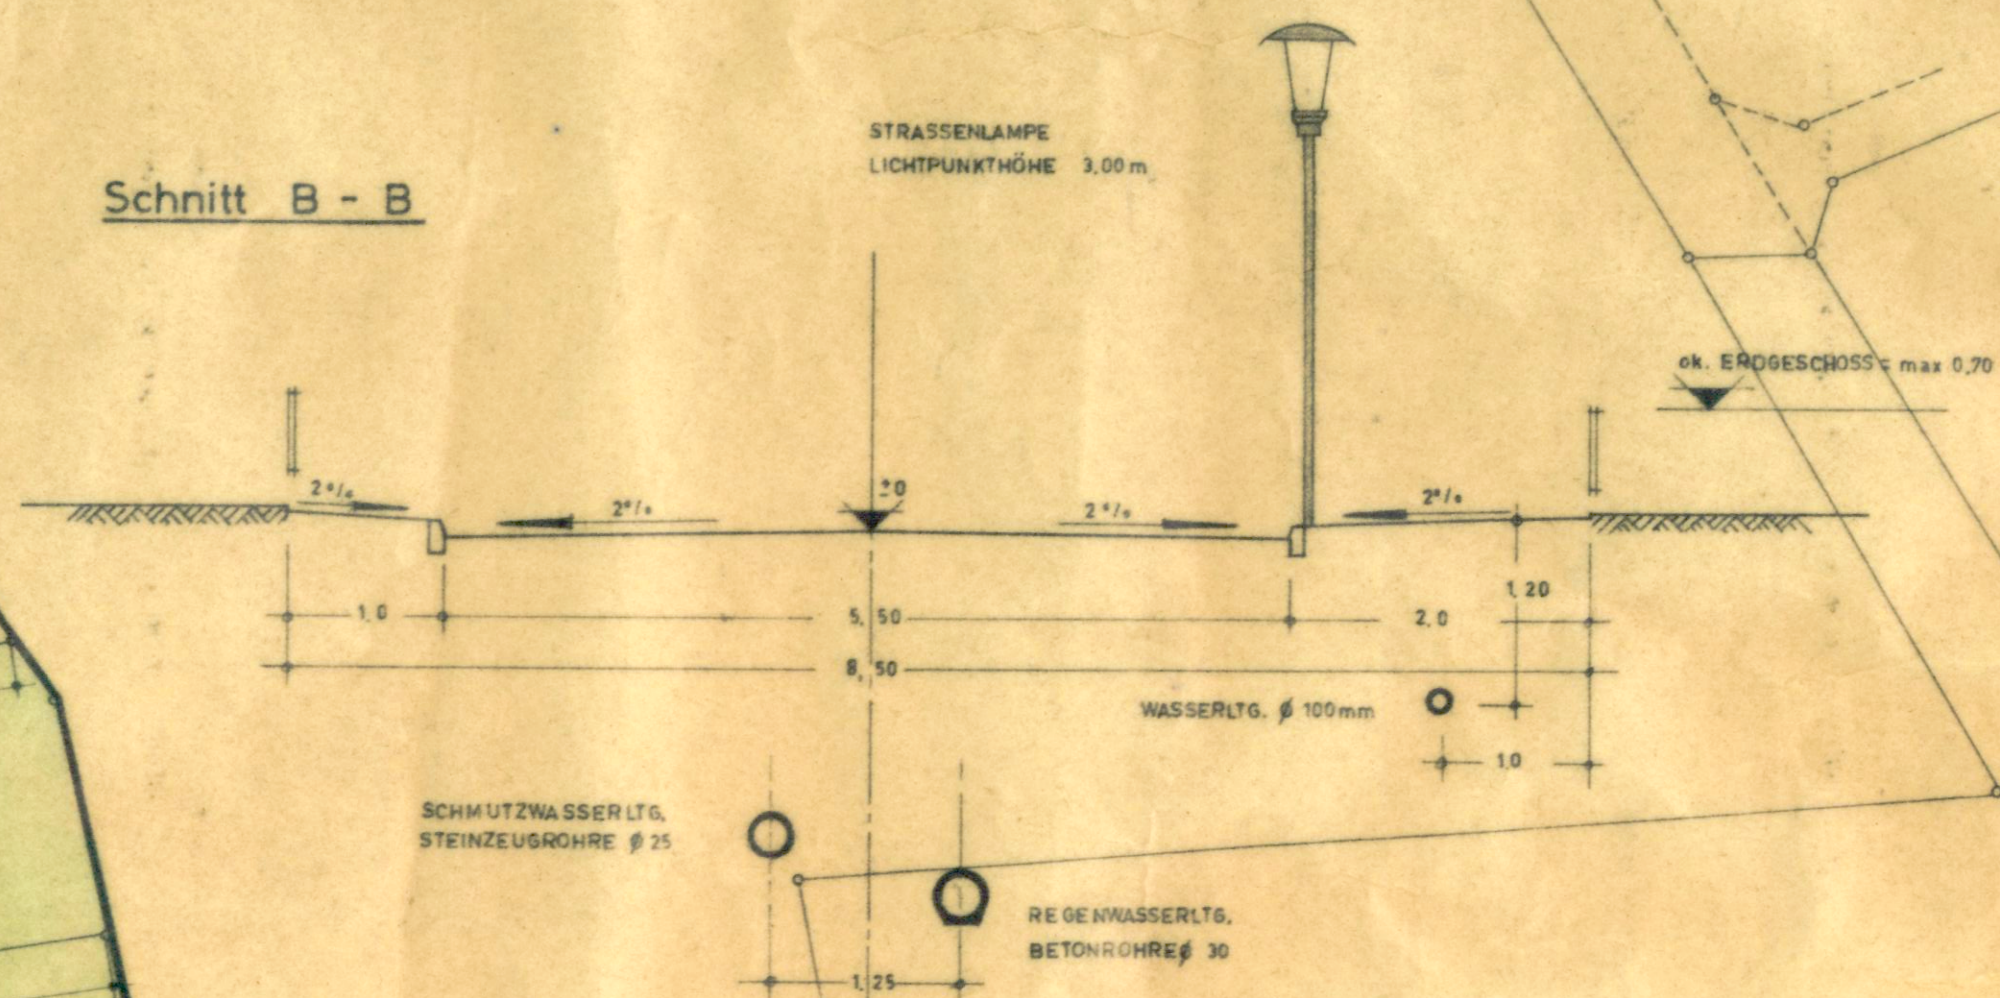

Kranzes

LI Nr. 227

n. Ratheim

v. Dremmen

Bebauungsplan Nr. 343.12-446-44/65
Kranzes
Flur 16 (teilw.)
- Original -

Textliche
Festsetzungen