




M. 1:500

1. VEREINFACHTE ÄNDERUNG BEBAUUNGSPLAN NR. 13

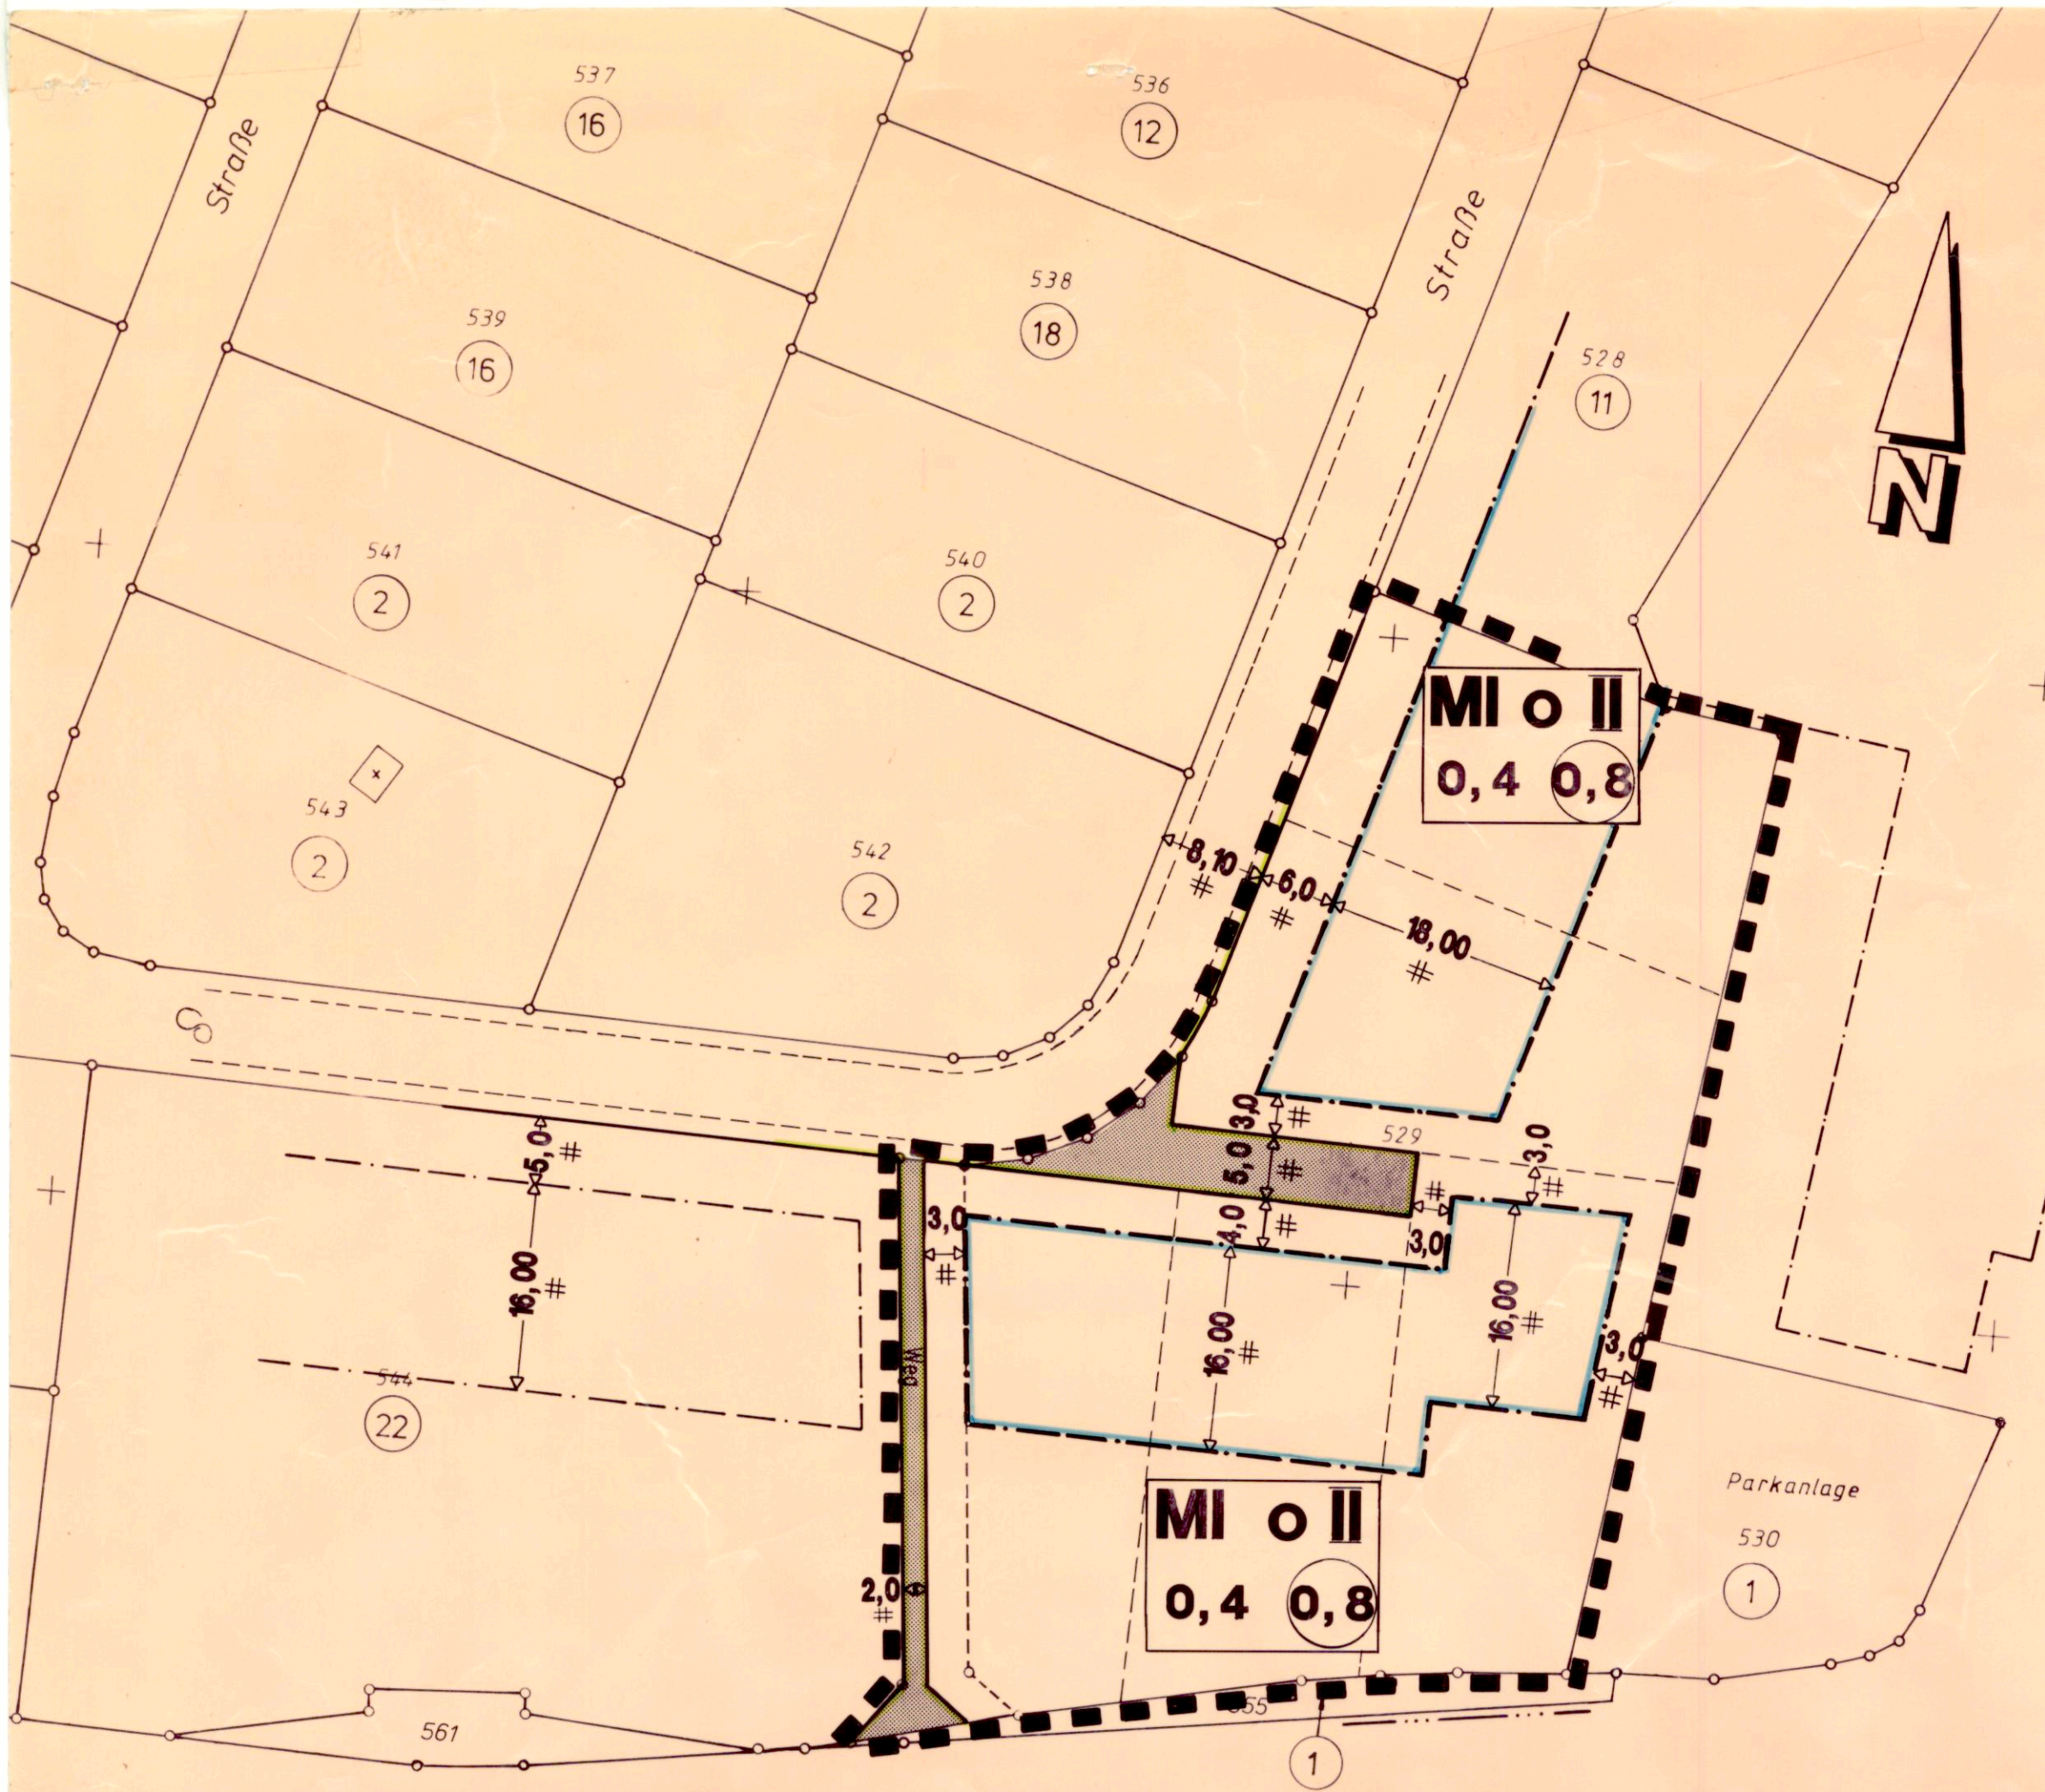

Übersichtsplan M.: 1 : 5000



Änderungsbereich

Abgrenzung des Änderungsbereiches

Sonstige Planzeichen - siehe Original

Verfahrensdaten. Die vereinfachte Änderung des Bebauungsplanes ist gemäß § 2 (1) des Bundesbaugesetzes durch Beschluss des Rates der Stadt Heinsberg vom 26.11.1986 aufgestellt worden. Heinsberg, den 17.12.1986 Der Bürgermeister <i>[Signature]</i>	Der Rat der Stadt Heinsberg hat die vereinfachte Änderung des Bebauungsplanes gemäß § 10 BBauG am 26.11.1986 als Satzung beschlossen. Heinsberg, den 17.12.1986 Der Bürgermeister <i>[Signature]</i>
Ort und Zeit der Auslegung der vereinfachten Änderung des Bebauungsplanes ist gemäß § 12 BBauG am 24.1.1987 ortsüblich bekanntgemacht worden. Heinsberg, den 27.1.1987 Der Stadtdirektor in Vertretung <i>[Signature]</i> (anders) Techn. Beigeordneter	Stadt Heinsberg Der Stadtdirektor Planungs- u. Hochbauamt