
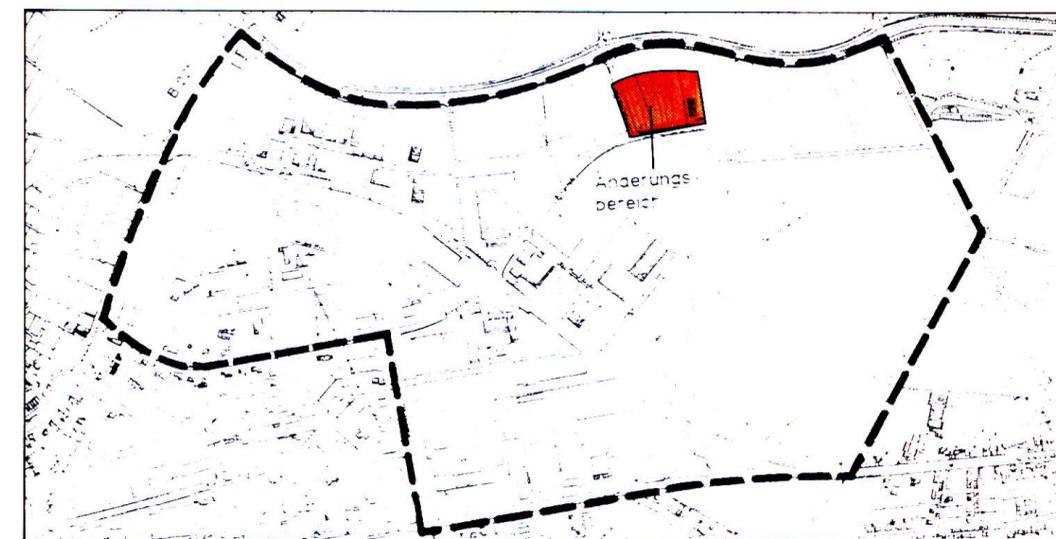


7. VEREINFACHTE ÄNDERUNG BEBAUUNGSPLAN NR.20 b

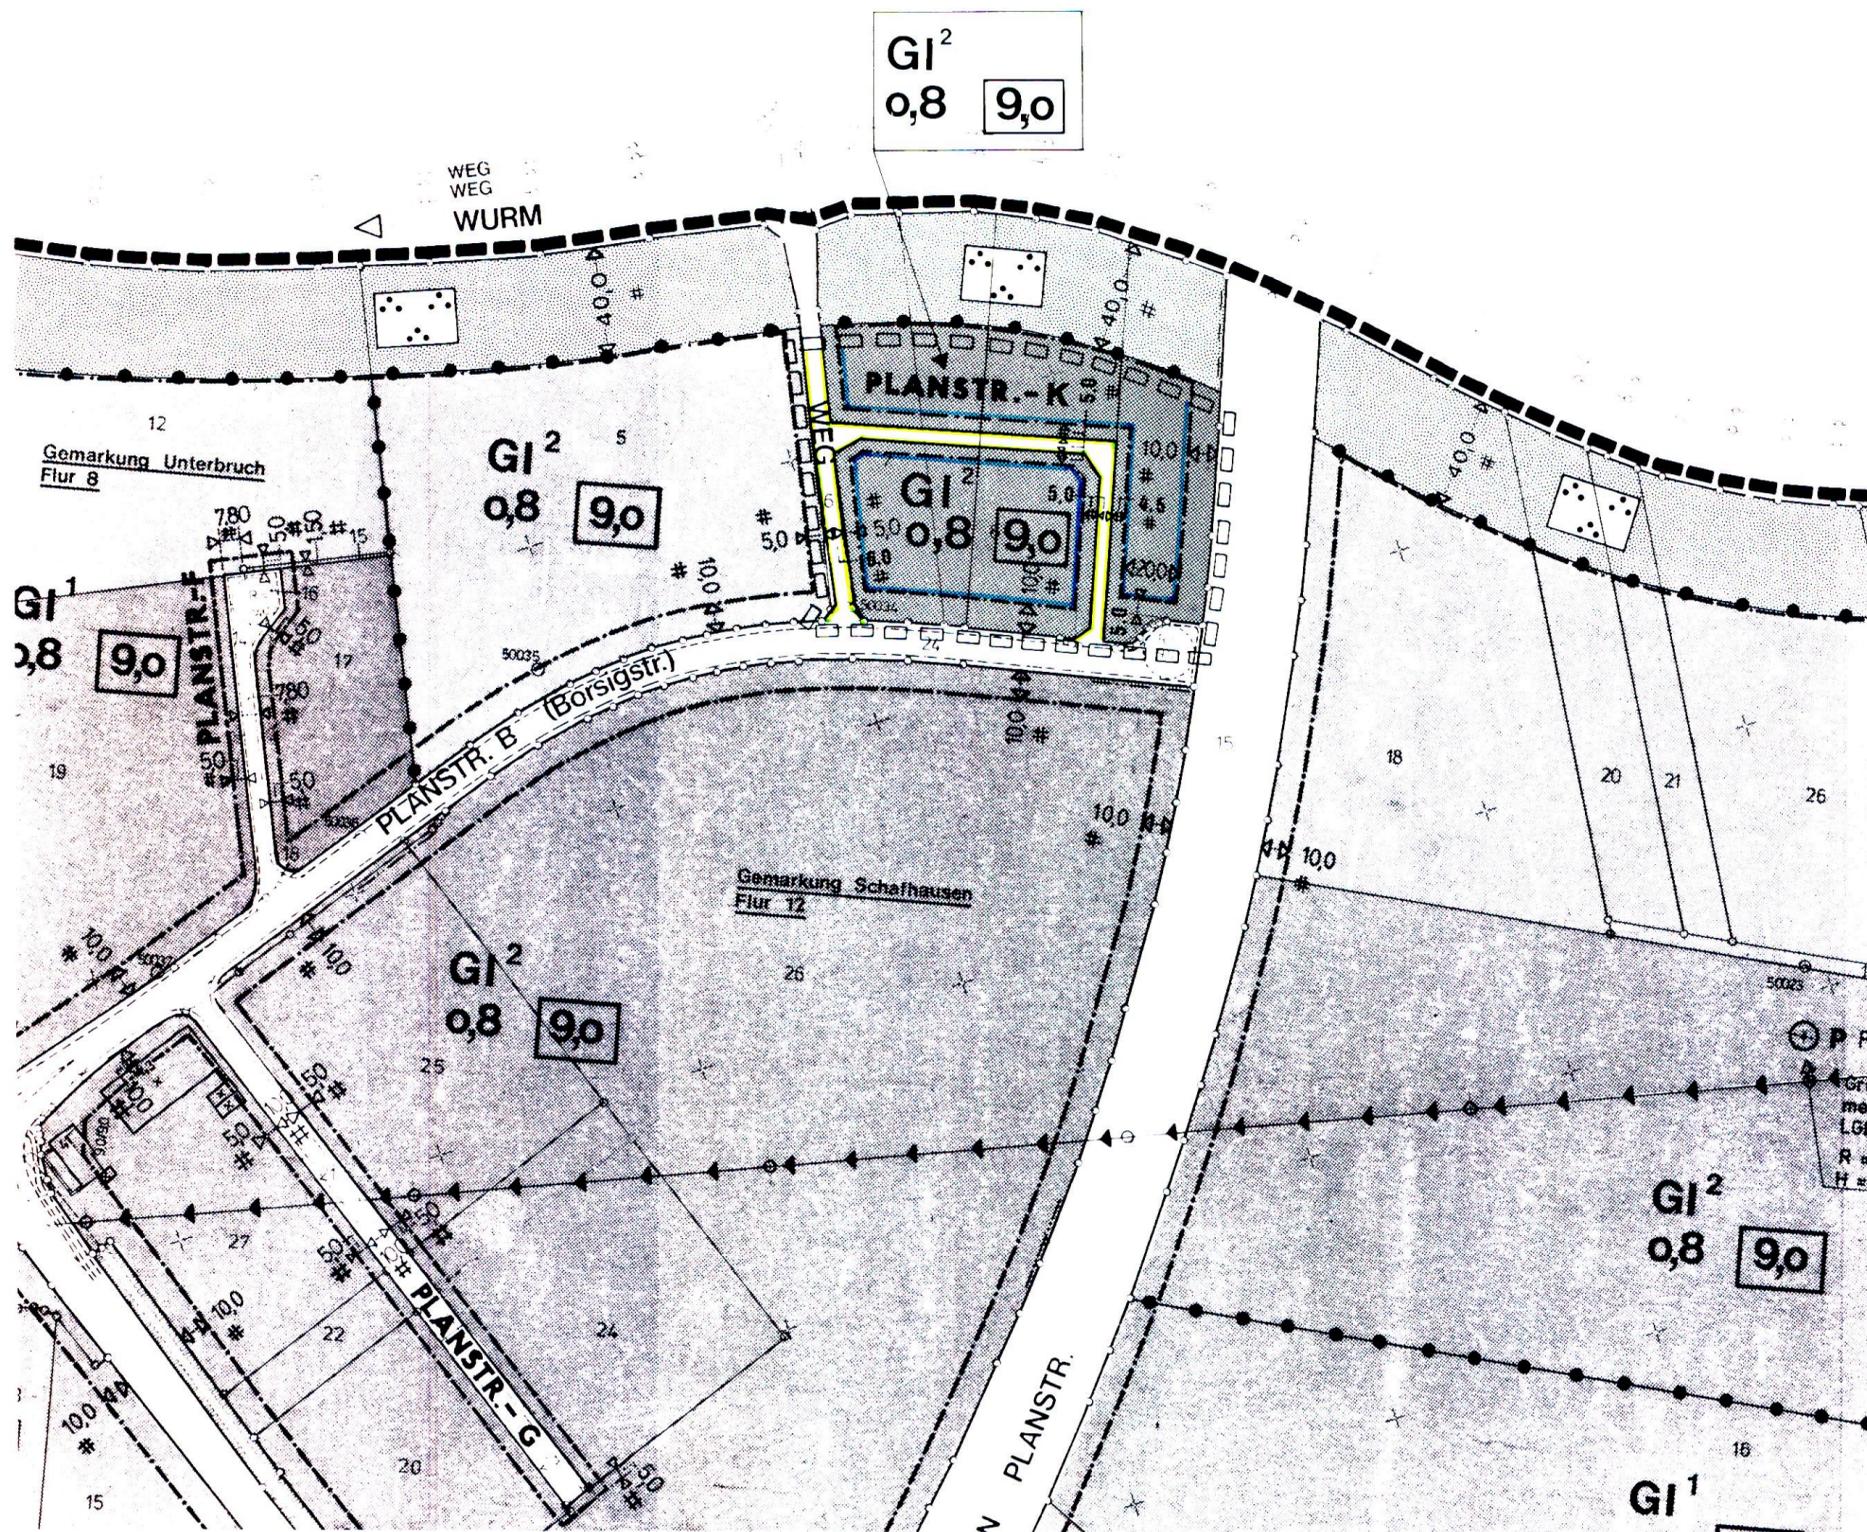

ÜBERSICHTSKARTE M.: 1:10.000

□ □ □ Abgrenzung des Änderungsbereiches

Verfahrensdaten

Die vereinfachte Änderung des Bebauungsplanes ist gemäß § 2 (1) des Baugesetzbuches durch Beschluß des Rates der Stadt Heinsberg vom 19.02.1992 aufgestellt worden.

Heinsberg, den 24.02.1992

Der Bürgermeister

Knoll
Knoll

Den Eigentümern der von den Änderungen oder Ergänzungen betroffenen Grundstücke und den berührten Trägern öffentlicher Belange ist gemäß § 13 (1) BauGB am 20.12.1991 Gelegenheit zur Stellungnahme gegeben worden.

Heinsberg, den 24.02.1992

Der Stadtdirektor
Knoll
Knoll

Der Rat der Stadt Heinsberg hat die vereinfachte Änderung des Bebauungsplanes gemäß § 10 BauGB am 19.02.1992 als Satzung beschlossen.

Heinsberg, den 24.02.1992

Der Bürgermeister

Knoll
Knoll

Der Satzungsbeschluß ist gemäß § 12 BauGB ortsüblich bekanntgemacht worden am 22.02.1992.

Heinsberg, den 24.02.1992

Der Stadtdirektor
Knoll
Knoll