



7. vereinfachte Änderung Bebauungsplan Nr. 19

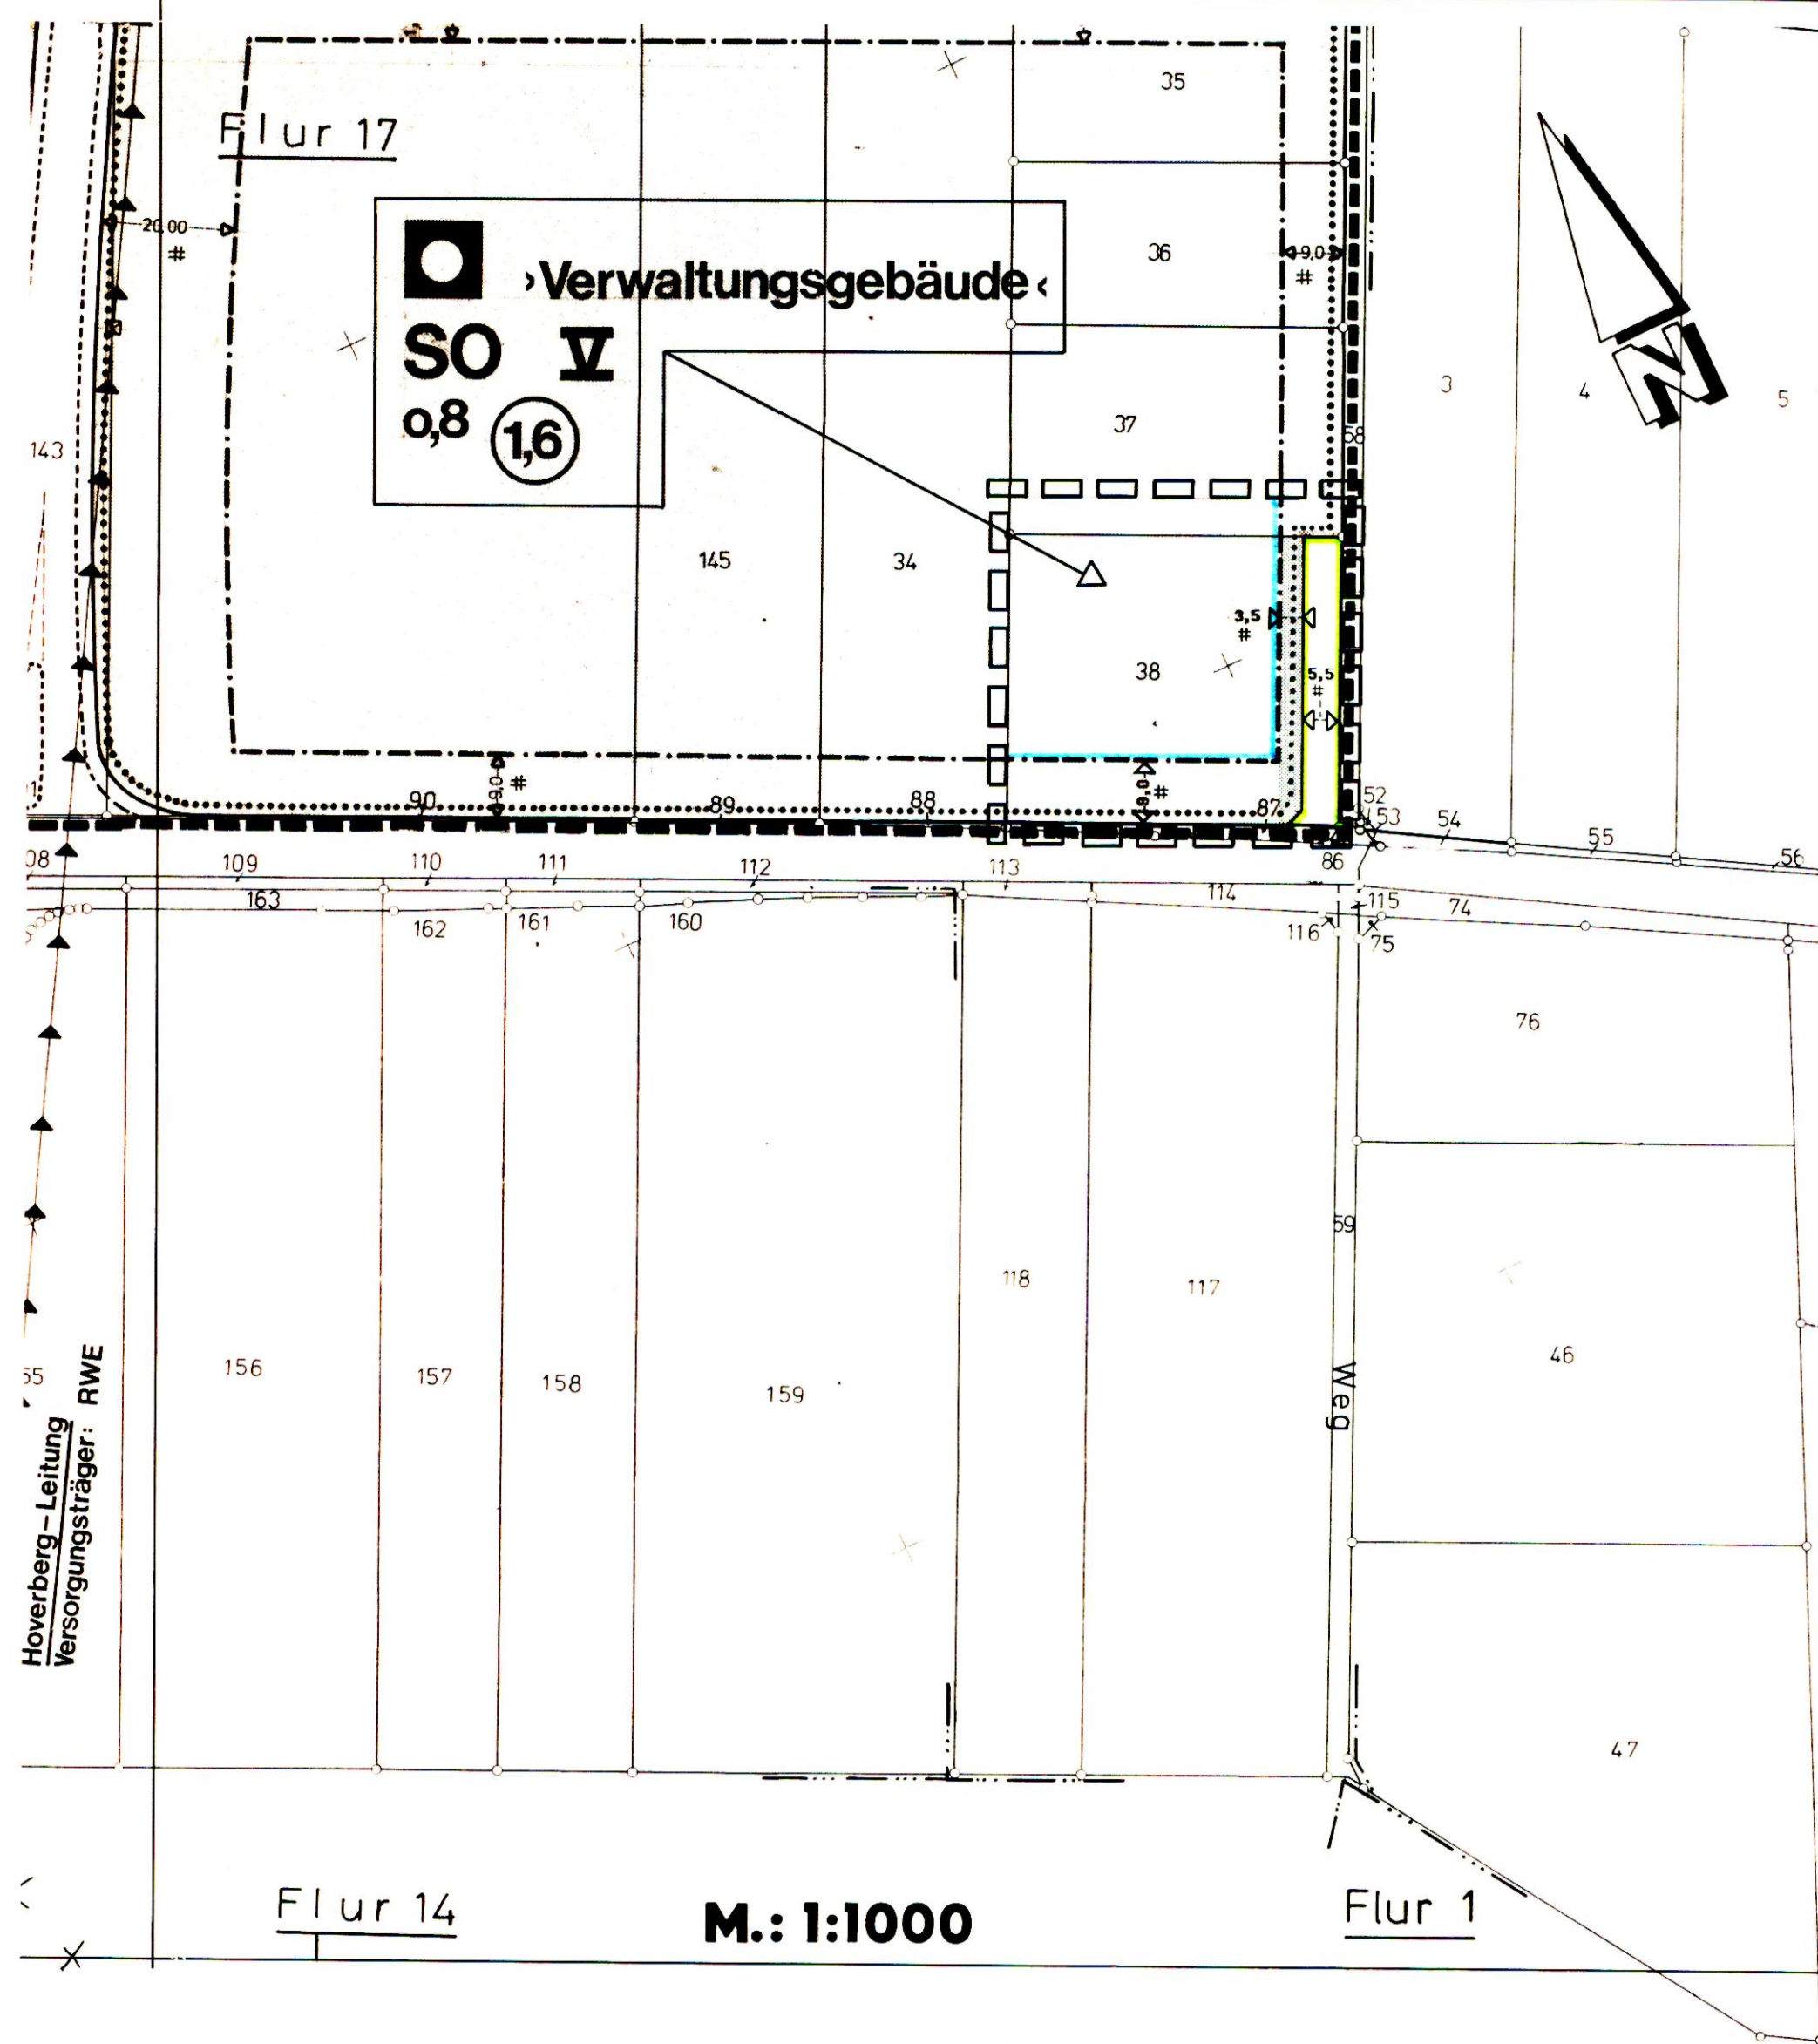

Legende :

- Flurstücksgrenze
- Straßenbegrenzungslinie
- Baugrenze
- SO Sondergebiet -Verwaltungsgebäude-
- V Zahl der Vollgeschosse
- 0,8 Grundflächenzahl
- 1,6 Geschoßflächenzahl
- Bemaßung
- Abgrenzung des Änderungsbereiches

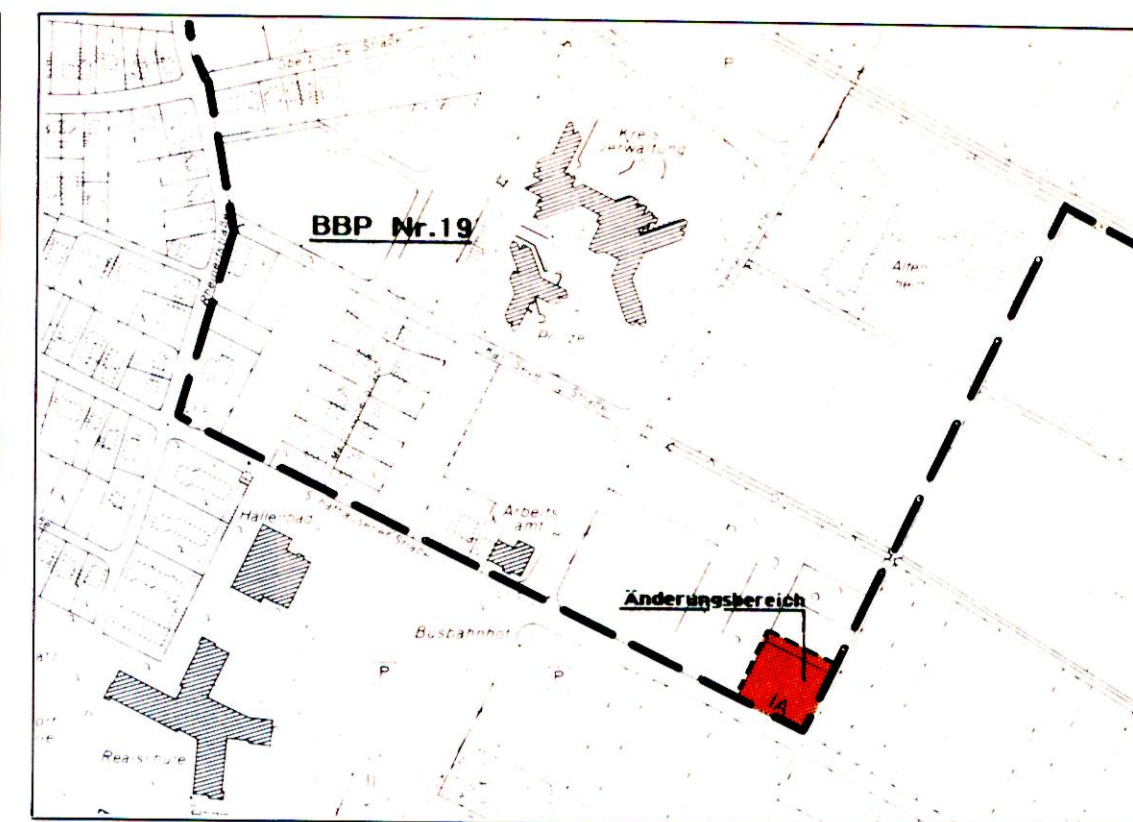

Die vereinfachte Änderung des Bebauungsplanes ist gemäß § 2 (1) des Baugesetzbuches durch Beschluß des Rates der Stadt Heinsberg vom **22.02.1996** aufgestellt worden.

Heinsberg, den **25.04.1996**

Der Bürgermeister

(Signature)
(Knoll)

Der Rat der Stadt Heinsberg hat die vereinfachte Änderung des Bebauungsplanes gemäß § 10 BauGB am **24.04.1996** als Satzung beschlossen.

Heinsberg, den **25.04.1996**

Der Bürgermeister

(Signature)
(Knoll)

Die Durchführung des Anzeigeverfahrens ist gemäß § 12 BauGB am **11.05.1996** ortsüblich bekanntgemacht worden.

Heinsberg, den **11.05.1996**

Der Stadtdirektor
In Vertretung

(Signature)
(Knarren)
Techn. Beigeordneter

Der Eigentümer der von den Änderungen oder Ergänzungen betroffenen Grundstücke und den Trägern öffentlicher Belange ist gemäß § 13 (1) BauGB am **23.02.1996** Gelegenheit zur Stellungnahme gegeben worden.

Heinsberg, den **25.04.1996**

Der Stadtdirektor
In Vertretung

(Signature)
(Knarren)
Techn. Beigeordneter

Der Satzungsbeschluß ist gemäß § 12 BauGB ortsüblich bekanntgemacht worden am **11.05.1996**

Heinsberg, den **13.05.1996**

Der Stadtdirektor
In Vertretung

(Signature)
(Knarren)
Techn. Beigeordneter

Der Rat der Stadt Heinsberg hat gemäß § 3 (2) BauGB am **25.04.1996** über die vorgebrachten Bedenken und Anregungen beschlossen.

Heinsberg, den **25.04.1996**

Der Bürgermeister

(Signature)
(Knoll)

Der Bebauungsplan ist gemäß § 13 Abs. 3 in Verbindung mit § 11 Abs. 1 BauGB am **11.05.1996** angezeigt worden. Zu diesem Plan gehört die Verfügung vom **11.05.1996** Az.: **11.05.1996**

Köln, den **11.05.1996**

Bezirksregierung Köln
Im Auftrage