

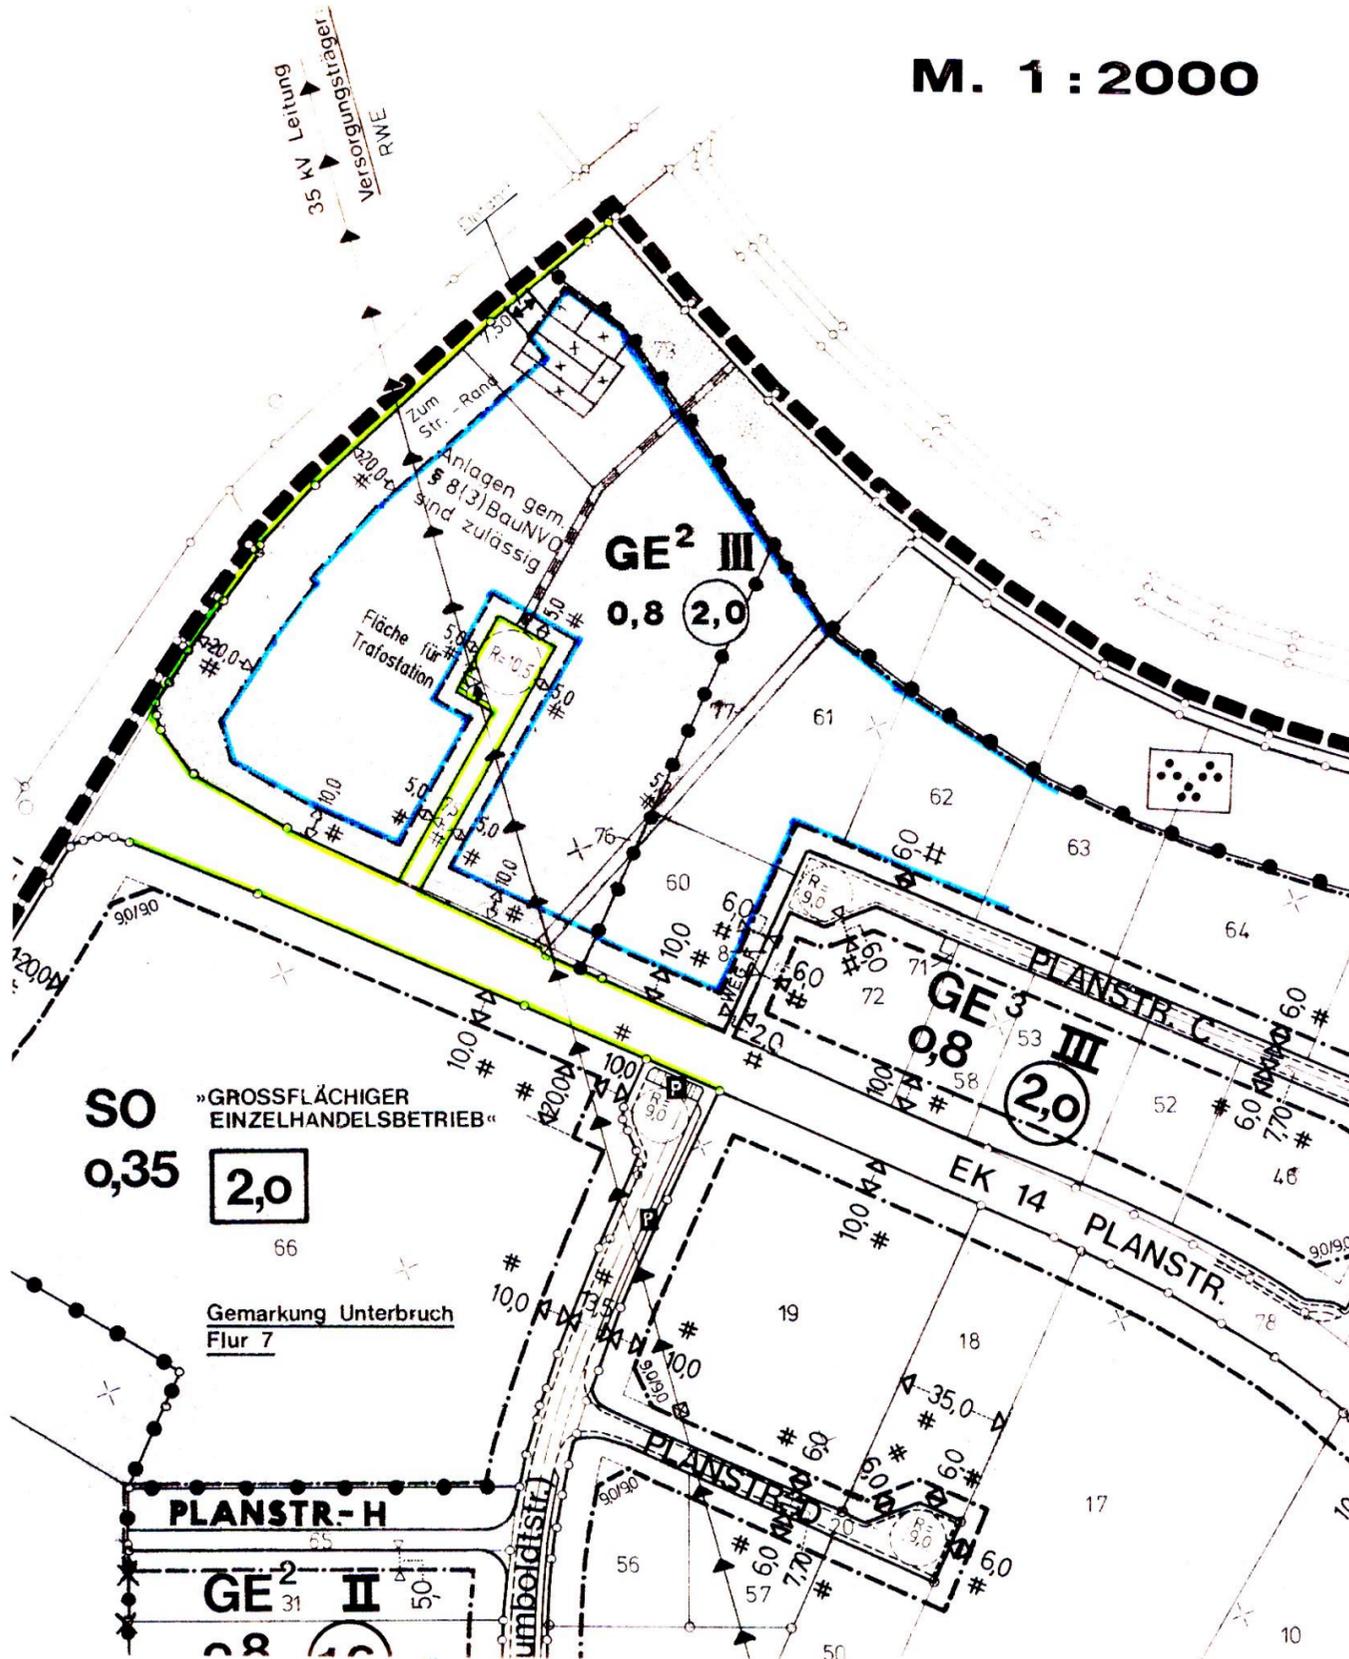


M. 1 : 2000

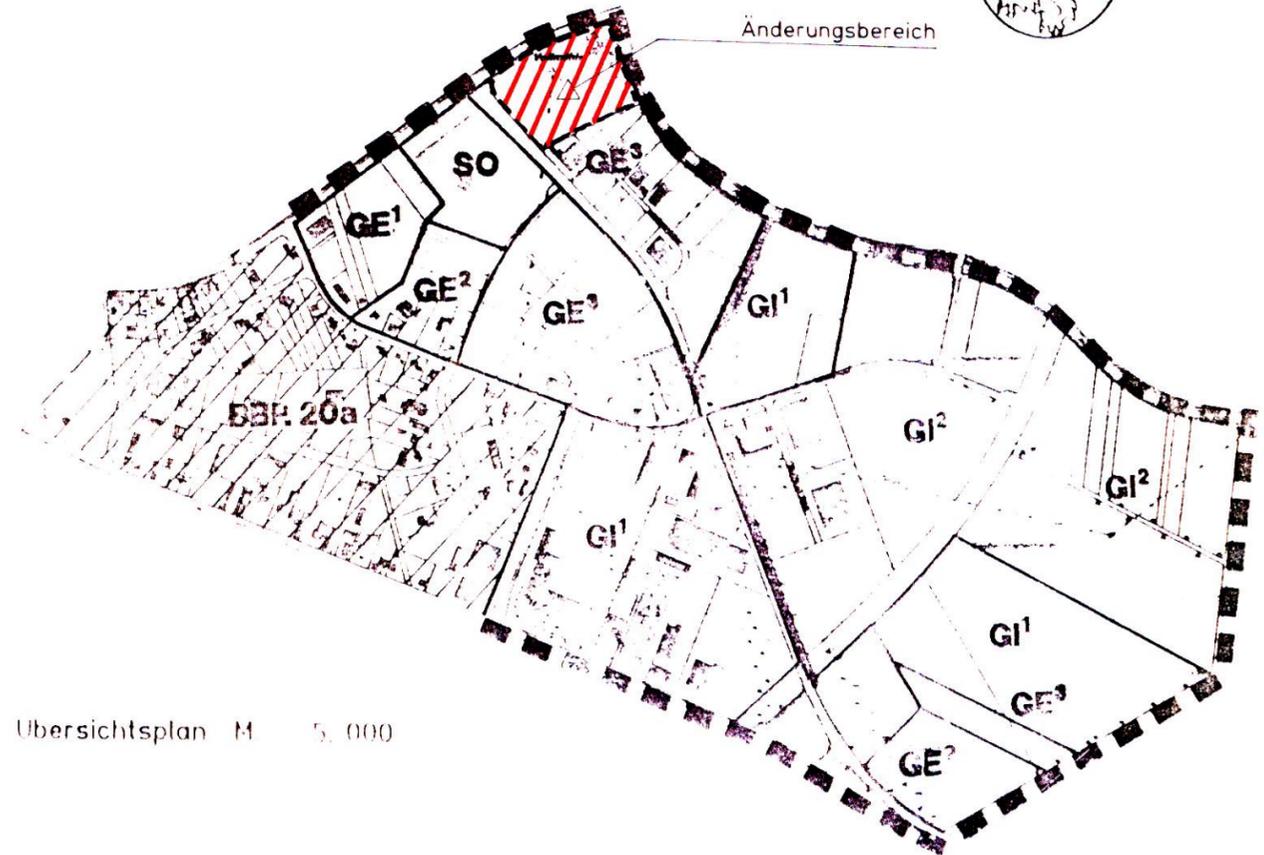

4. VEREINFACHTE ÄNDERUNG
BEBAUUNGSPLAN NR. 20b

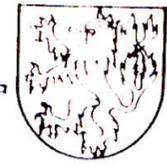

Übersichtsplan M 5.000

Verfahrensdaten.

Die vereinfachte Änderung des Bebauungsplanes ist gemäß § 2 (1) des Baugesetzbuches durch Beschluß des Rates der Stadt Heinsberg vom 23.8.1989 aufgestellt worden.

Heinsberg, den 12.6.1990

Der Bürgermeister

Knoll
(Knoll)

Den Trägern öffentlicher Belange wurde gem. § 13 BauGB am 30. 8. 1989 Gelegenheit zur Stellungnahme gegeben.

Heinsberg, den 12.6.1990

Der Stadtdirektor
Vertretung

Knarren
(Knarren)
Techn. Beigeordneter

Der Rat der Stadt Heinsberg hat die vereinfachte Änderung des Bebauungsplanes gemäß § 10 BauGB am 28.3.1990 als Satzung beschlossen

Heinsberg, den 12.6.1990

Der Bürgermeister

Knoll
(Knoll)

Der Satzungsbeschuß ist gemäß § 12 am 16.6.1990 BauGB ortsüblich bekanntgemacht worden

Heinsberg, den 18.6.1990

Der Stadtdirektor
Vertretung

Knarren
(Knarren)
Techn. Beigeordneter