

gepl. Becken Stauvolumen  
max. 270 m<sup>3</sup>  
Nutzhöhe 50 cm  
Böschungsoberkante  
40,40 - 40,55 NHN

### Legende Planung

- Asphalttragdeckschicht
- Rechteckpflaster (collano tertio, Ellenbogenverband)
- Rinne
- Randeinfassung Bordstein A5
- Schnittlinie Querschnitte

### Legende Planungsgrundlage

- geplante Gebäude
- Gebäude vorhanden
- Durchfahrt, Arkade
- Flurstücksgrenze
- 1625 Flurstücksnummer
- 65,38 vorh. Höhen
- Zaun
- topographische Linie
- Böschung
- Beschilderung
- Bepflanzung

Index: 03	Änderungen: Gestaltung	Gez.: Mi / MF	Datum: 31.07.2018
Index: 02	Änderungen: Gestaltung	Gez.: Mi / MF	Datum: 27.06.2018
Index: 01	Änderungen: Gestaltung	Gez.: Mi / LL	Datum: 18.05.2018
Gemarkung:	Kirchhoven	Flur:	21
Flurstück:	tlw. 111, 116, 263	geprüft:	
Grundlage:	Vermesser Tillmanns	Koordinatensystem:	<input type="checkbox"/> Gauß-Krüger <input checked="" type="checkbox"/> UTM / ETRS89
Stand:	Mai 2018	Höhenangaben:	<input type="checkbox"/> m ü. NN <input checked="" type="checkbox"/> m ü. NHN

**VDH PROJEKTMANAGEMENT GMBH**  
 Maastrichter Straße 8, 41812 Erkelenz  
 Telefon: 02431 - 97318 0, eMail: info@vdhgmh.de


Bauherr:	HTCJ GbR Herkenrather Straße 8 52538 Gangelt	Prüfung / Freigabe:	(Projektleiter / Bauherr)
Datum:			

Projekt:	Neubau einer Senioren-Wohnanlage Elisabethstraße 52525 Heinsberg-Lieck
----------	--

Zeichnung:	Gestaltungsplan - öffentlicher Bereich -
Fachbereich:	<input type="checkbox"/> Bauleitplanung <input checked="" type="checkbox"/> Tiefbau <input type="checkbox"/> Hochbau <input type="checkbox"/> Umwelt

Planstatus:	<input type="checkbox"/> unverbindlicher Vorentwurf <input type="checkbox"/> Entwurf <input checked="" type="checkbox"/> Genehmigungsplanung / verbindliche Planung <input type="checkbox"/> Ausführung / Detailplanung <input type="checkbox"/> Bestandsunterlagen <input type="checkbox"/> Revisionsunterlagen	Variante:	1
		gezeichnet:	Michalke
		bearbeitet:	Löhr
		Maßstab:	1 : 250

Plan-Nr.:	PM-E-18-33 - TB-LP-01-03	Datum:	16.05.2018
-----------	--------------------------	--------	------------

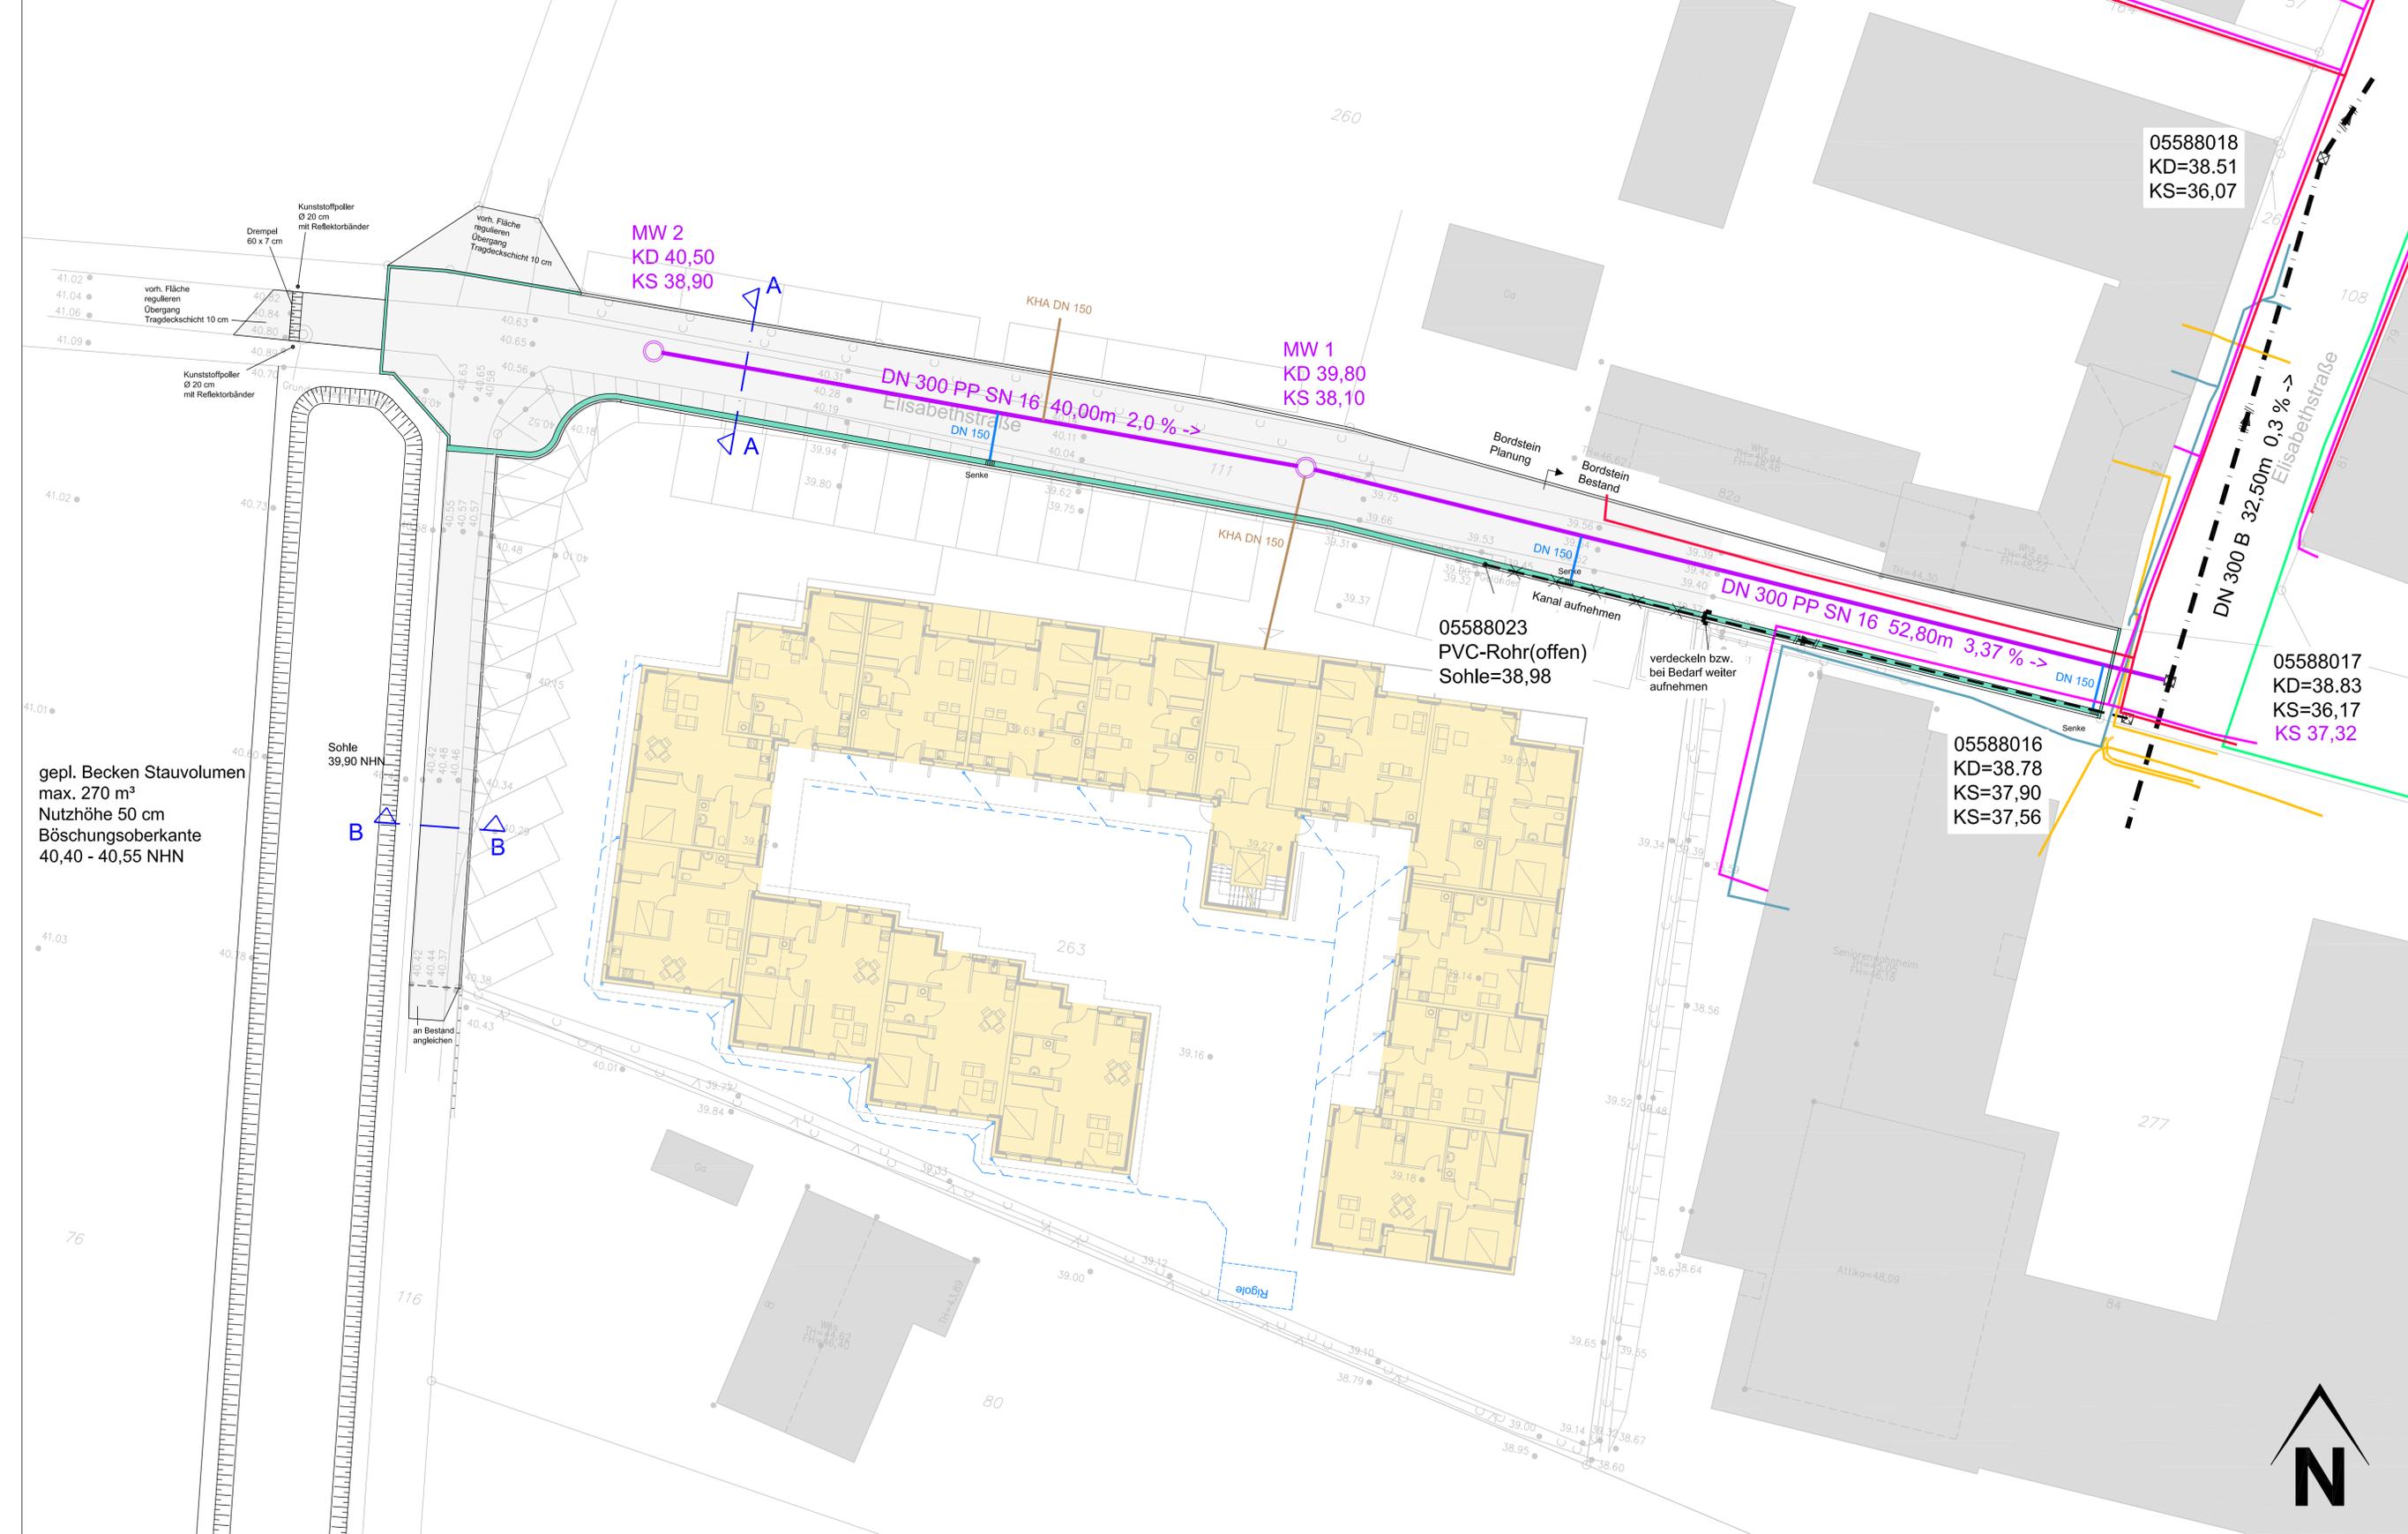

gepl. Becken Stauvolumen  
max. 270 m<sup>3</sup>  
Nutzhöhe 50 cm  
Böschungsoberkante  
40,40 - 40,55 NHN

Sohle  
39,90 NHN

MW 2  
KD 40,50  
KS 38,90

MW 1  
KD 39,80  
KS 38,10

05588023  
PVC-Rohr(offen)  
Sohle=38,98

05588016  
KD=38,78  
KS=37,90  
KS=37,56

05588018  
KD=38,51  
KS=36,07

05588017  
KD=38,83  
KS=36,17  
KS 37,32

### Legende Planung

- gepl. Regenwasser
- gepl. Schmutzwasser
- gepl. Mischwasser
- - - Abriß Regenwasser
- Verkehrsfläche
- Rinne
- - - Schnittlinie Querschnitte

### Legende Planungsgrundlage

- - - vorh. Mischwasser
- - - vorh. Regenwasser
- vorh. Gas
- vorh. Strom
- vorh. Telekom
- vorh. Unity Media
- vorh. Trinkwasser
- geplante Gebäude
- Gebäude vorhanden
- Durchfahrt, Arkade
- Flurstücksgrenze
- 1625 Flurstücksnummer
- 65,38 vorh. Höhen
- Zaun
- topographische Linie
- Böschung
- Beschilderung
- Bepflanzung

Index: 03	Änderungen: Kanalhausanschluss Schmutzwasser	Gez.: RC / MF	Datum: 29.08.2018
Index: 02	Änderungen: Material PP SN 16	Gez.: MI / MF	Datum: 30.07.2018
Index: 01	Änderungen: Kanal	Gez.: MI / MF	Datum: 27.06.2018
Gemarkung:	Kirchhoven	Flur: 21	geprüft:
Flurstück:	tlw. 111, 116, 263		
Grundlage:	Vermesser Tillmanns	Koordinatensystem:	<input type="checkbox"/> Gauß-Krüger <input checked="" type="checkbox"/> UTM / ETRS89
Stand:	Mai 2018	Höhenangaben:	<input type="checkbox"/> m ü. NN <input checked="" type="checkbox"/> m ü. NHN

**VDH PROJEKTMANAGEMENT GMBH**  
 Maastrichter Straße 8, 41812 Erkelenz  
 Telefon: 02431 - 97318 0, eMail: info@vdhgmbh.de

Bauherr:	HTCJ GbR Herkenrather Straße 8 52538 Gangelt	Prüfung / Freigabe: (Projektleiter / Bauherr)
		Datum:

Projekt:	Neubau einer Senioren-Wohnanlage Elisabethstraße 52525 Heinsberg-Lieck
----------	--

Zeichnung:	Medienlageplan - öffentlicher Bereich -
------------	--

Fachbereich:	<input type="checkbox"/> Bauleitplanung <input checked="" type="checkbox"/> Tiefbau <input type="checkbox"/> Hochbau <input type="checkbox"/> Umwelt
Planstatus:	<input type="checkbox"/> unverbindlicher Vorentwurf <input type="checkbox"/> Entwurf <input checked="" type="checkbox"/> Genehmigungsplanung / verbindliche Planung <input type="checkbox"/> Ausführung / Detailplanung <input type="checkbox"/> Bestandsunterlagen <input type="checkbox"/> Revisionsunterlagen
Variante:	1
gezeichnet:	Michalke
bearbeitet:	Löhr
Maßstab:	1 : 200

Plan-Nr.:	PM-E-18-33 - TB-VP-01-03	Datum:	17.05.2018
-----------	--------------------------	--------	------------

