


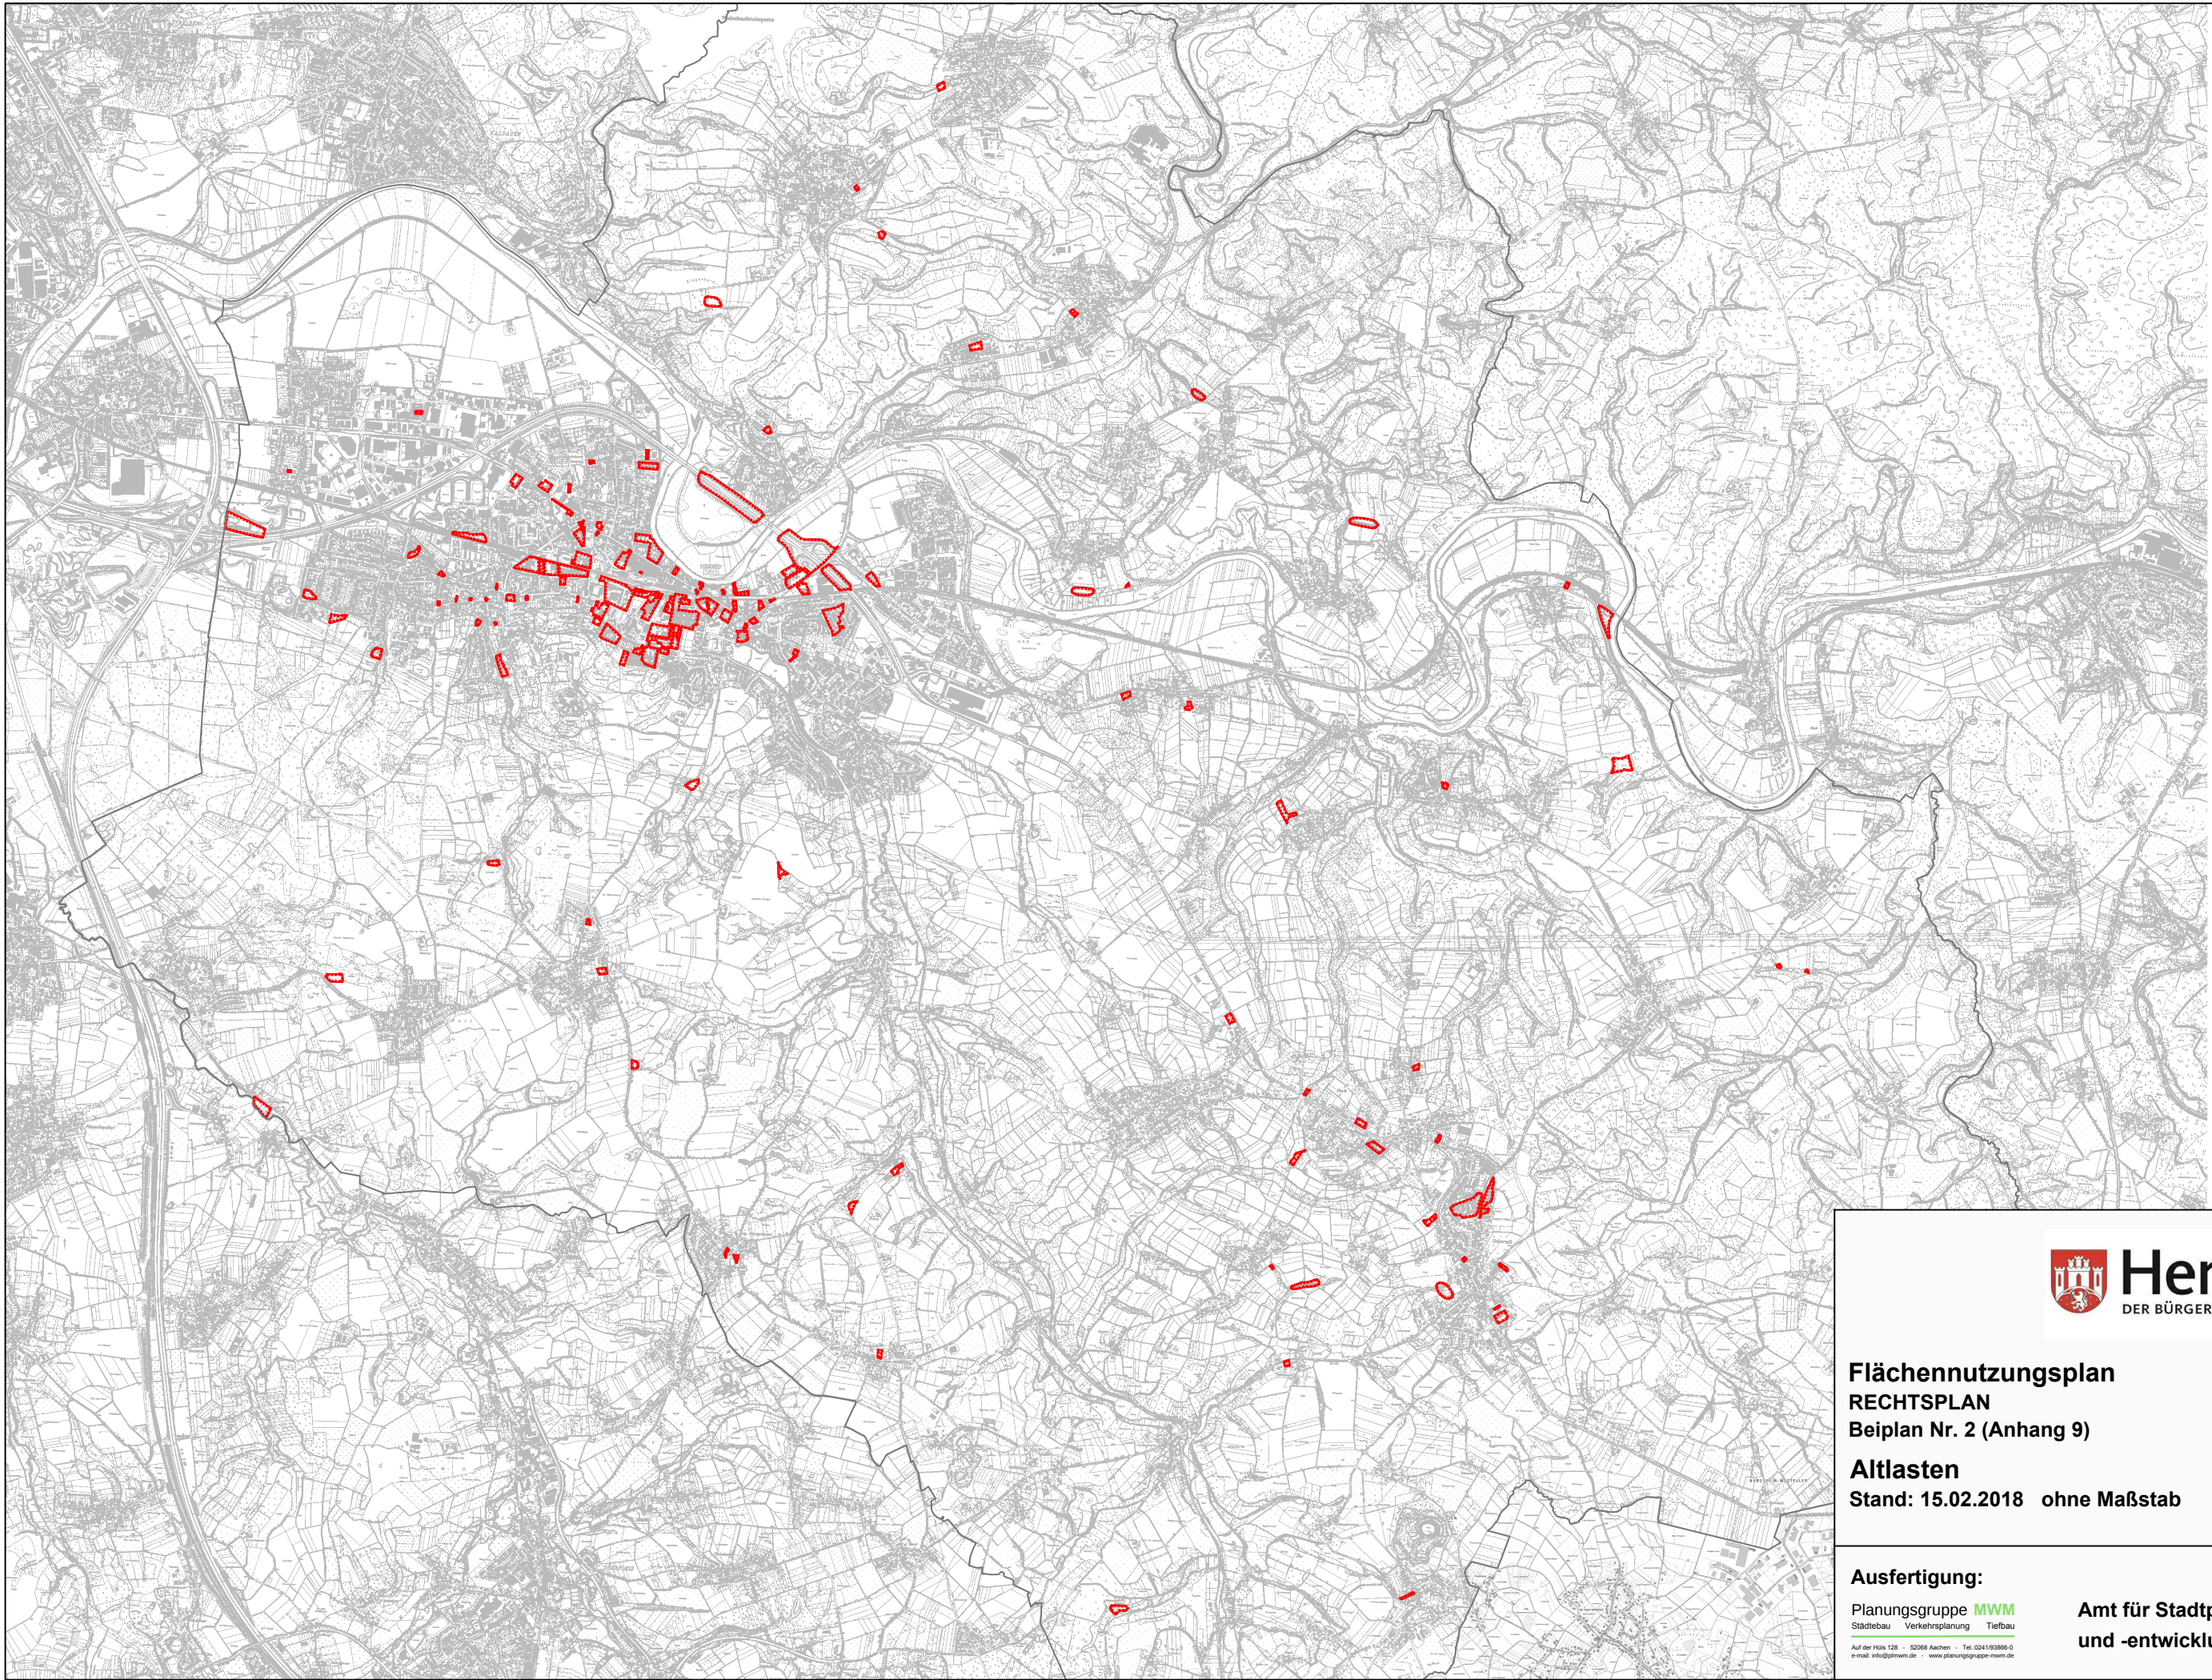

Hennef
DER BÜRGERMEISTER

Flächennutzungsplan
RECHTSPLAN
Beiplan Nr. 2 (Anhang 9)
Altlasten
Stand: 15.02.2018 ohne Maßstab

Ausfertigung:
Planungsgruppe **MWM**
Stadtplanung Verkehrsplanung Tiefbau
Auf der Höhe 128 - 52068 Aachen - Tel. 0241/93886-0
e-mail: info@planmwm.de - www.planungsgruppe-mwm.de

**Amt für Stadtplanung
und -entwicklung**