


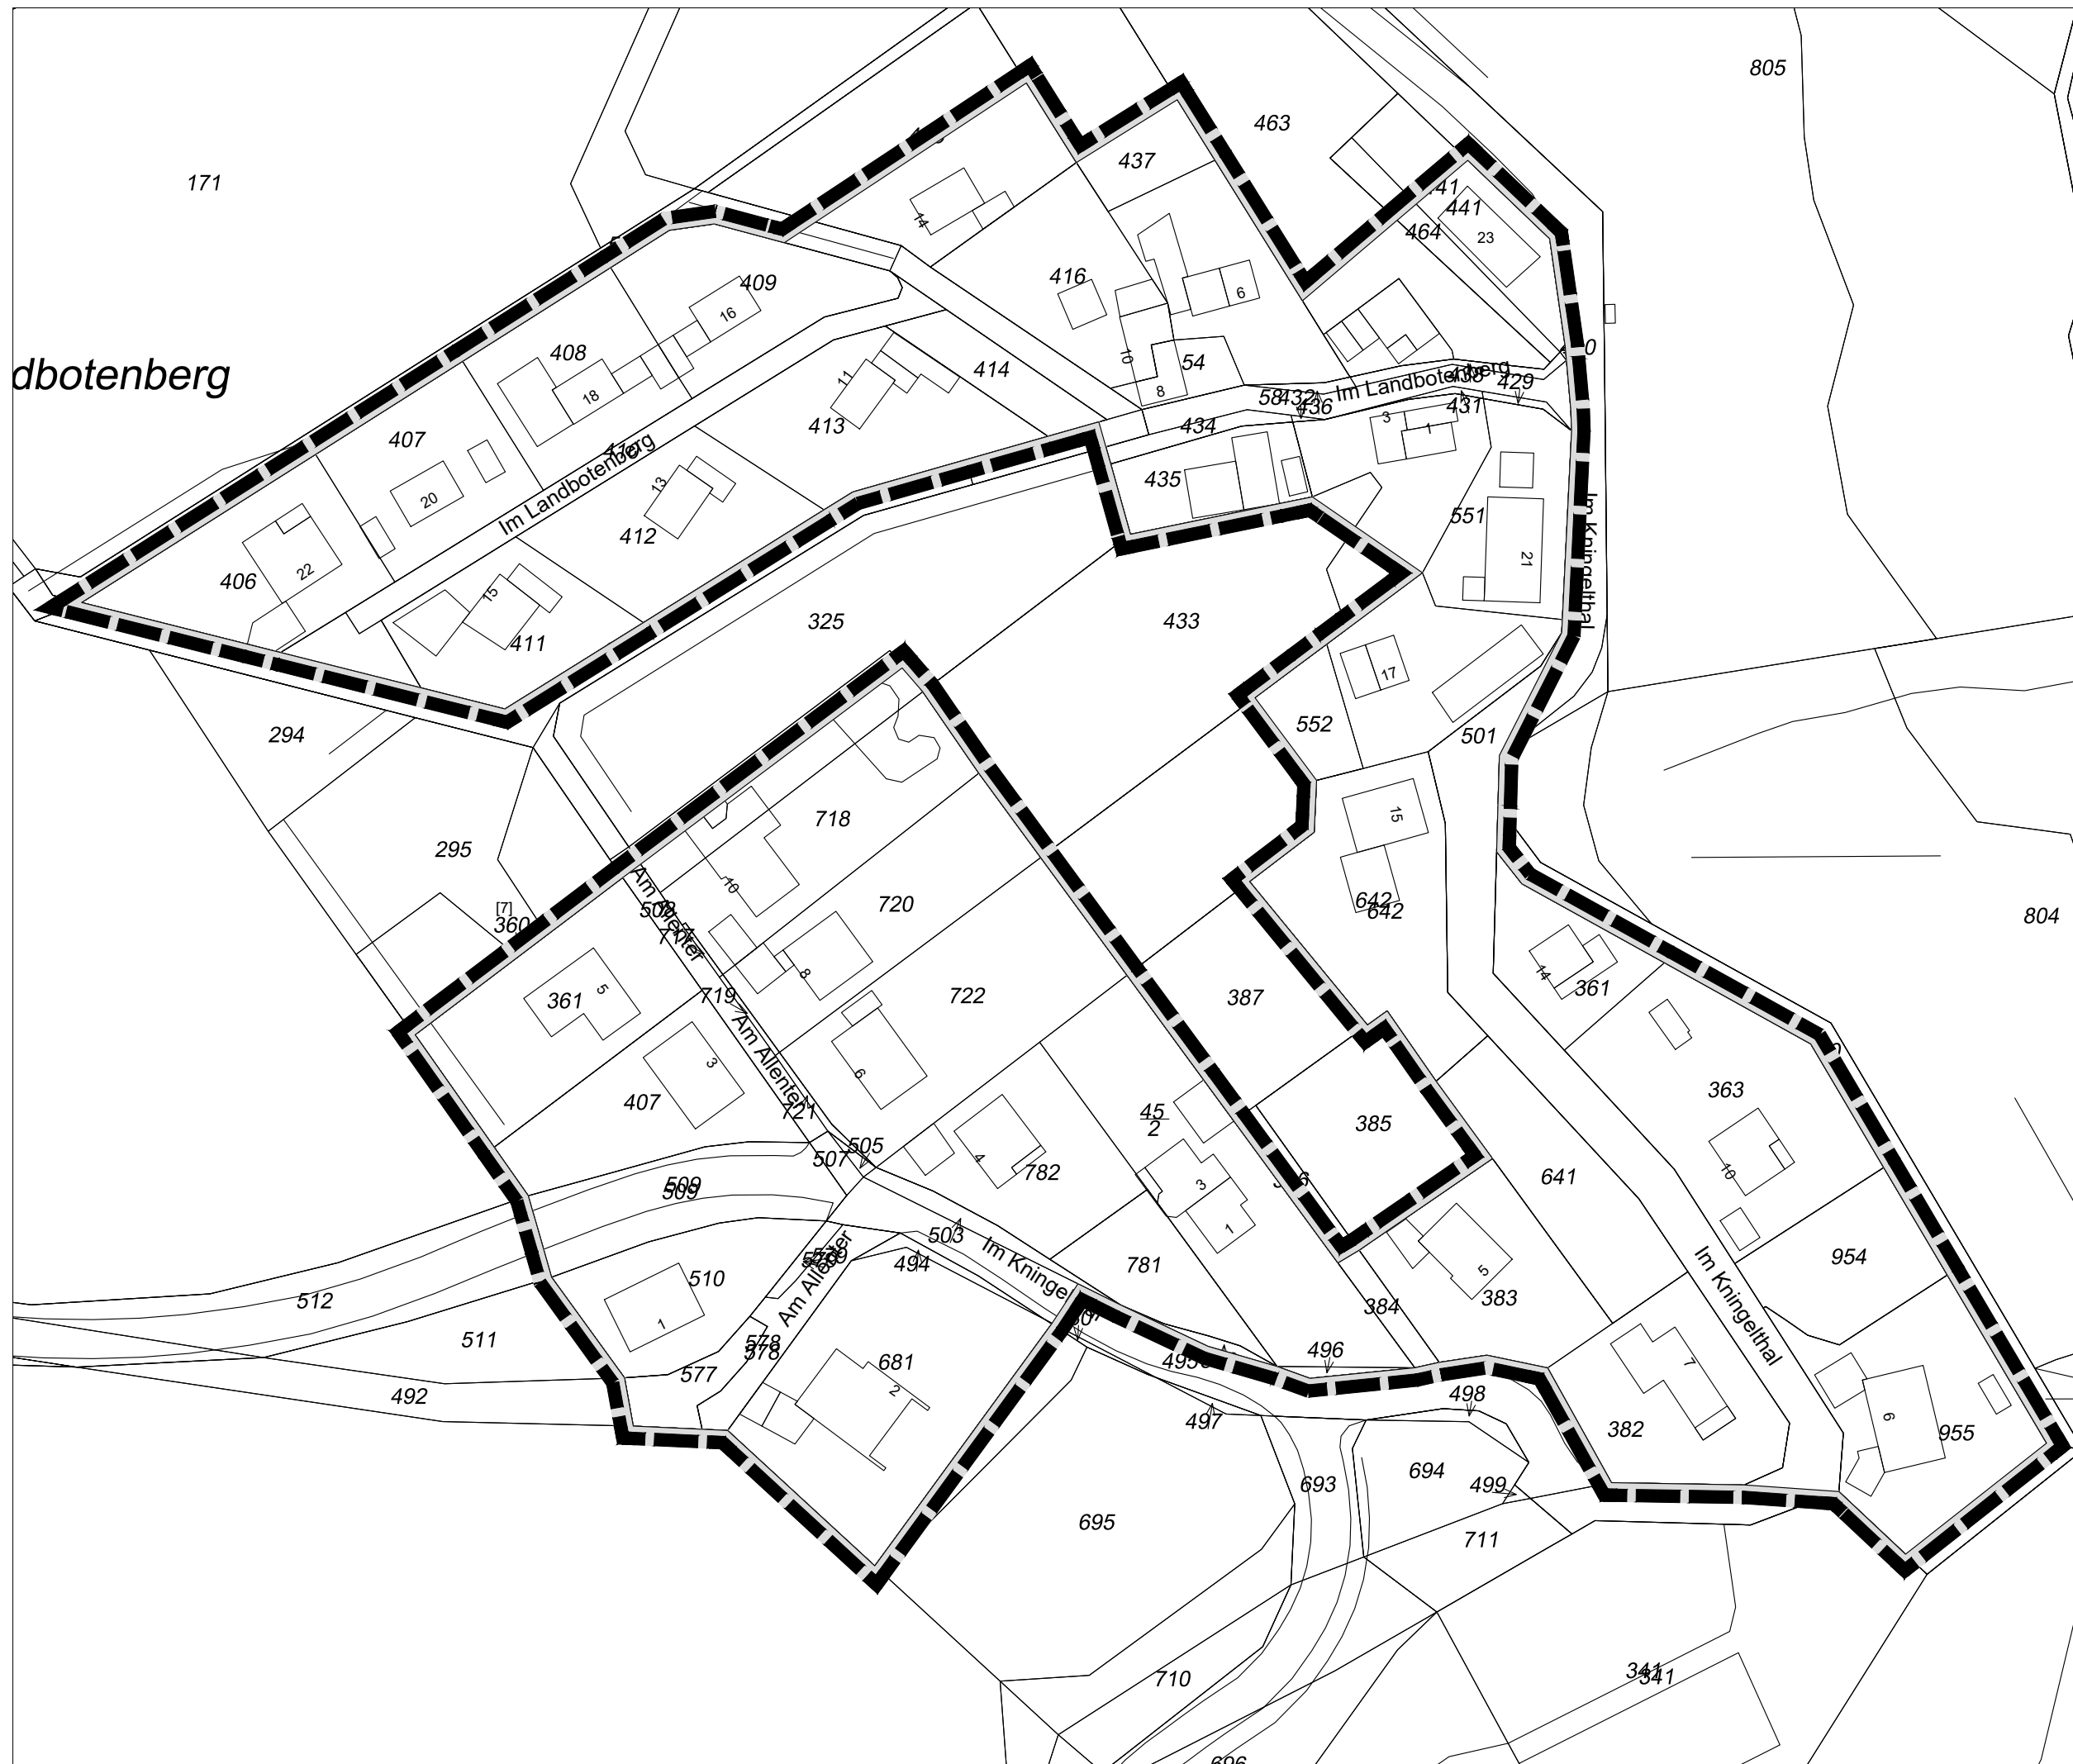

Landbotenberg

Im Landbotenberg

Im Landbotenberg

Im Kningelthal

Am Kningelthal


Im Kningelthal

Im Kningelthal

Planzeichen



Abgrenzungsbereich

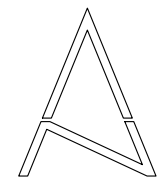

Außenbereichssatzung
nach § 35 VI BauGB
AS 07.3 Hennef (Sieg) -
Kningelthal
ENTWURF

M 1:1000