




BP 13.1
STADT HENNEF (SIEG) - ROTT
1., 2., 3. ÄND.

LEGENDE

- Anverwandter Bereich
- Verkehrsfläche neu
- Überbauten Fläche
- Nicht überbaubare Fläche
- Verkehrsberuhigte Wohnstraße

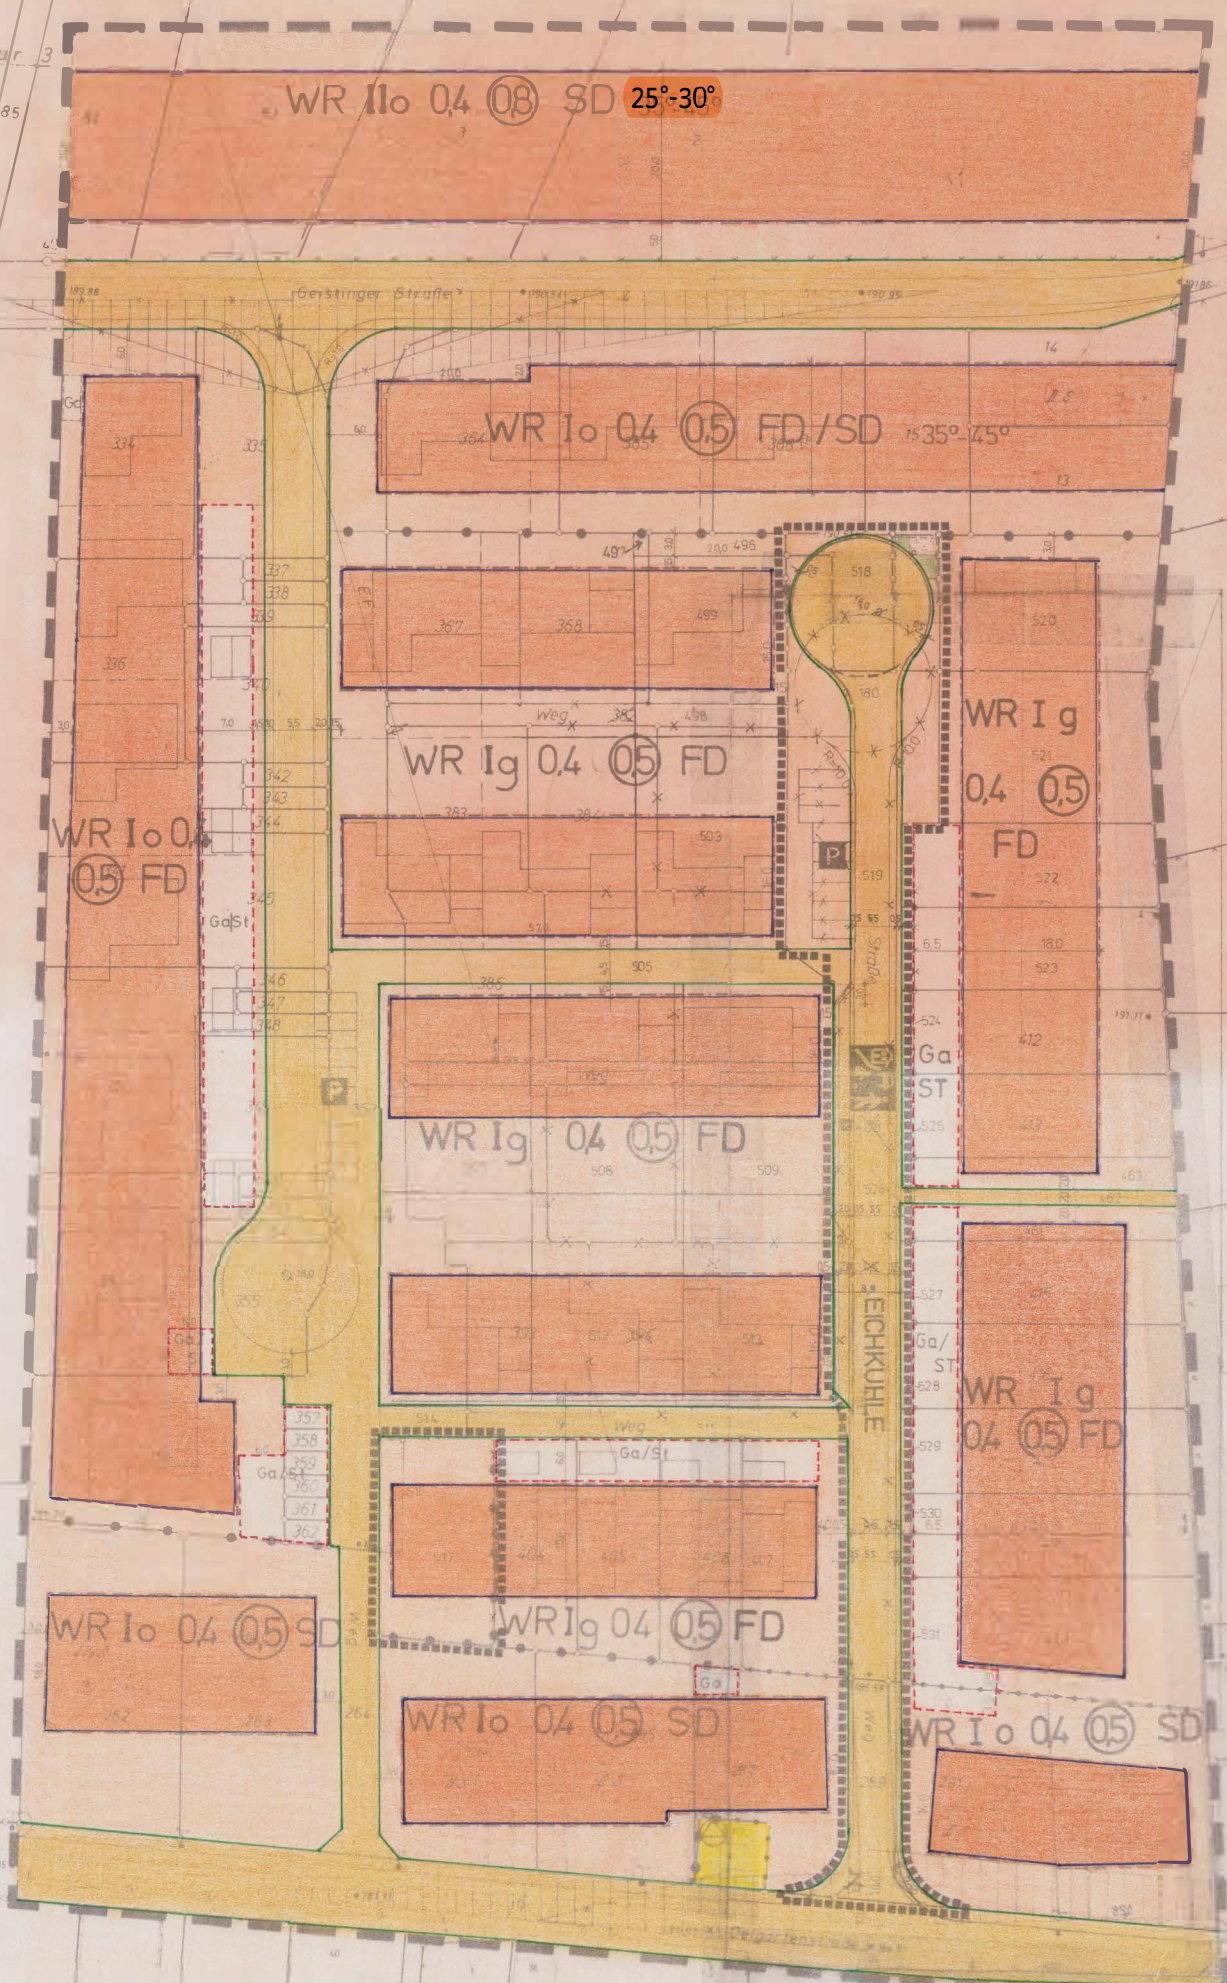

Weitere Signaturen siehe DIN 18702 und Katastervorschriften

BEBAUUNGSPLAN NR. 13.1 2. Änderung MASSTAB 1 : 500 GEMARKUNG: SÖVEN FLUR(EN): 4	Die vorliegende Plangrundlage ist - z.T. - eine Abzeichnung-Vergrößerung - der Katasterkarte. Die Flurkarte ist entstanden im Jahre ... im Maßstab 1 : ... durch Uraufnahme - vereinfachte - Teil - Neuvermessung. Die Plangrundlage enthält außerdem die Ergebnisse von Ergänzungsvermessungen, (z.B. Gebäude). Die vorliegende Plangrundlage wurde - z.T. - neu kartiert, nach einwandfreien Fort. Vermessungen (Nr. 55 FA II), nach einer Teilneuvermessung - und unter Verwendg. von Fort. Vermessungen (vereinfachte Neuverm.) - nach einer Neuvermessung gem. Eng. Berk. und Verm. Pkt. Anweisung. Die Darstellung entspricht dem gegenwärtigen Zustand. Die Höhenlinien sind der Deutschen Grundkarte M 1 : 5000 entnommen. Ausgefertigt: ... den ... 19... (Siegel)	Die Darstellung stimmt mit dem amtlichen Kataster überein. Sieburg, den ... 19... Rhein-Sieg-Kreis Der Oberkreisdirektor Kataster - Kartenabteilung Im Auftrage: (Siegel) Es wird bescheinigt, daß die Festlegung der städtebaulichen Planung geometrisch eintrifft ist. Sieburg, den ... 19... (Siegel)	Entwurf und Anfertigung STADT HENNEF (SIEG) Planungsabteilung HENNEF den 24. 8. 1981 im Auftrage (Siegel) Entwurf: ... Fertigung: ... Vermessung: ... Benutzung der Legende nur mit Zustimmung der Kreisvermessung des Rhein-Sieg-Kreises - Planungsabteilung - in Sieburg (Siegel)	Der Rat hat gemäß § 2 (1) des Bundesbaugesetzes in der Fassung vom 1979 (BGBl. I S. 243) am 20. 7. 1981 beschlossen, diesen Plan aufzuheben. Hennef (Sieg) den 24. 8. 1981 (Siegel) Ratsmitglied Dieser Beschluß wurde öffentlich bekanntgemacht. den ... 19... (Siegel)	Dieser Plan hat mit Begründung gemäß § 2a (6) des Bundesbaugesetzes in der Fassung vom 1979 (BGBl. I S. 243) in der Zeit vom ... 19... bis ... 19... öffentlich ausgelegt. Die Offenlegung wurde am ... 19... gemäß § 2a (6) BBauG öffentlich bekanntgemacht. den ... 19... (Siegel)	Dieser Plan ist der Urkundsplan. Dieser Plan stimmt mit dem Urkundsplan und den darauf verzeichneten Vermerk überein. Hennef (Sieg) den ... 19... (Siegel) Stadtdirektor ○ ○ Änderungen aufgrund von Bedenken und Anregungen gemäß § 12 des Bundesbaugesetzes in der Fassung vom 1979 (BGBl. I S. 243) mit Verfügung vom 26. 10. 1982 als Satzung beschlossen worden. Hennef (Sieg) den 10. 11. 1982 (Siegel) Bürgermeister	Dieser Plan ist gemäß § 10 des Bundesbaugesetzes in der Fassung vom 1979 (BGBl. I S. 243) in Verbindung mit § 4 der Gemeindeordnung in der Fassung vom 1979 (GVNW 1979 S. 554) vom 19... 19... als Satzung beschlossen worden. Hennef (Sieg) den 10. 11. 1982 (Siegel) Bürgermeister	Dieser Plan ist gemäß § 11 des Bundesbaugesetzes in der Fassung vom 1979 (BGBl. I S. 243) mit Verfügung vom 5. 11. 1982 genehmigt worden. Hennef (Sieg) den 15. 11. 1982 (Siegel) Der Regierungspräsident im Auftrage	Bekanntmachung der Genehmigung durch die Planungsabteilung wird, ist gemäß § 12 des Bundesbaugesetzes in der Fassung vom 1979 (BGBl. I S. 243) den 5. 11. 1982 Hennef (Sieg) (Siegel)	Zeichensystem: - Zeichensystem - Bauweise - Friedhof - Dauerkleingarten - Sportplatz - Spielplatz - Fläche, die Baumaterial für Ver- und Entsorgungszwecke enthält - Wasserwerk - Wasserleitung - Pumpwerk - Kläranlage
--	---	---	---	--	---	---	--	---	---	--