



Bisherige Darstellung

M 1:5000



Geänderte Darstellung

M 1:2000

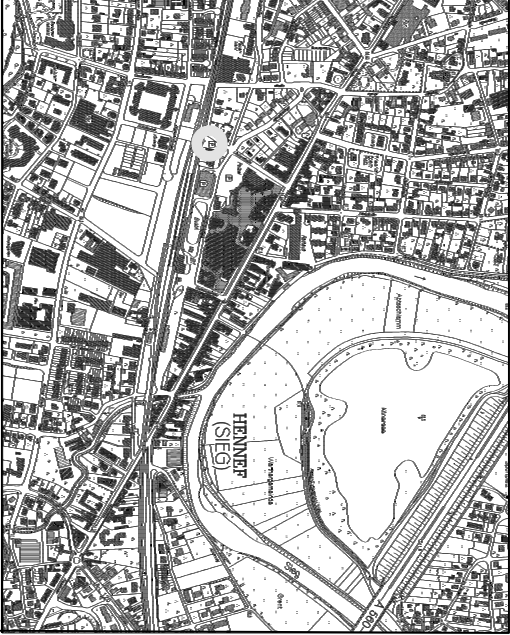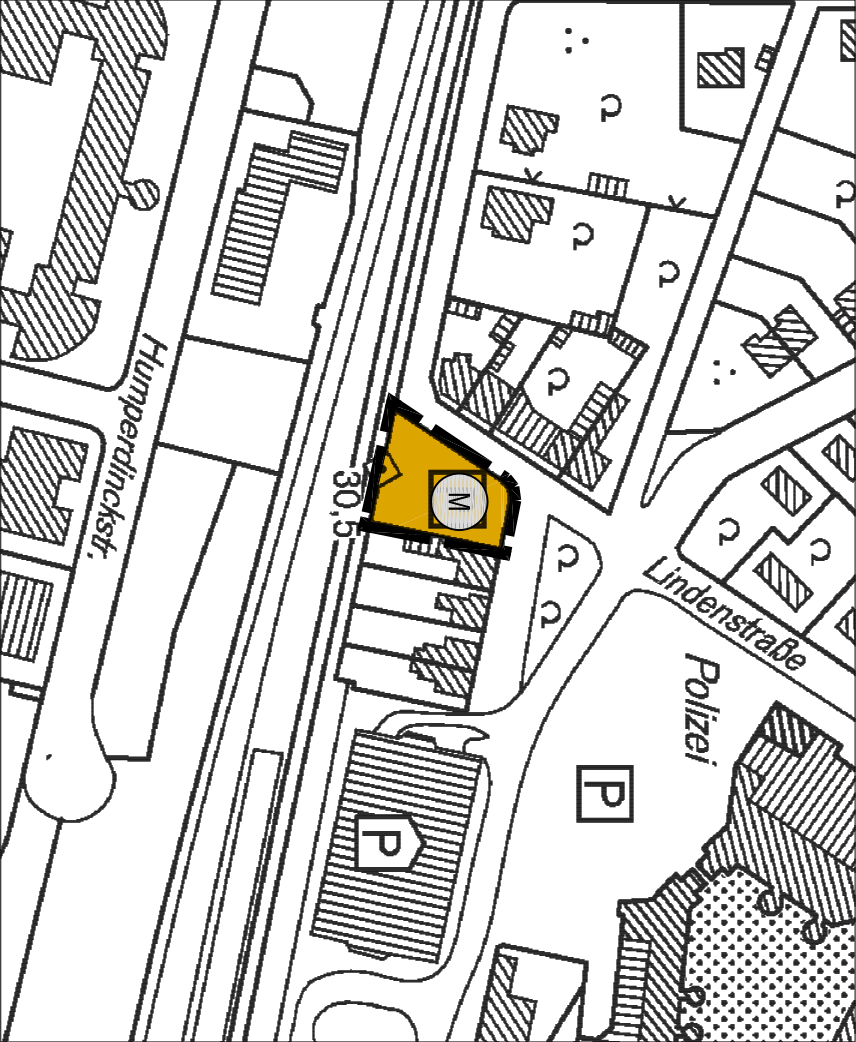

Übersichtsplan zum räumlichen Geltungs-
bereich
Maßstab 1:20000

Planzeichenerklärung

Vor Änderung wirksame Ausweisung



Wohnbauflächen

Ausweisung gem. Änderung



Gemischte Bauflächen



Grenze des räumlichen Geltungs-
bereichs des Bebauungsplans
Nr. 01.1, 13. Änderung



Anpassung des Flächennutzungsplans im
Wege der Berichtigung
gem. § 13a (2) Nr. 2 BauGB

Hennef (Sieg) - Ortskern

Stand: 05.11.2009

Ausfertigung:

Stadt Hennef (Sieg)
Amt für Stadtplanung
und -entwicklung