


Stadt Hennef (Sieg)


Bebauungsplan Nr. 01.20/1, 8. Änderung

- Hennef (Sieg) - Hennef Ost

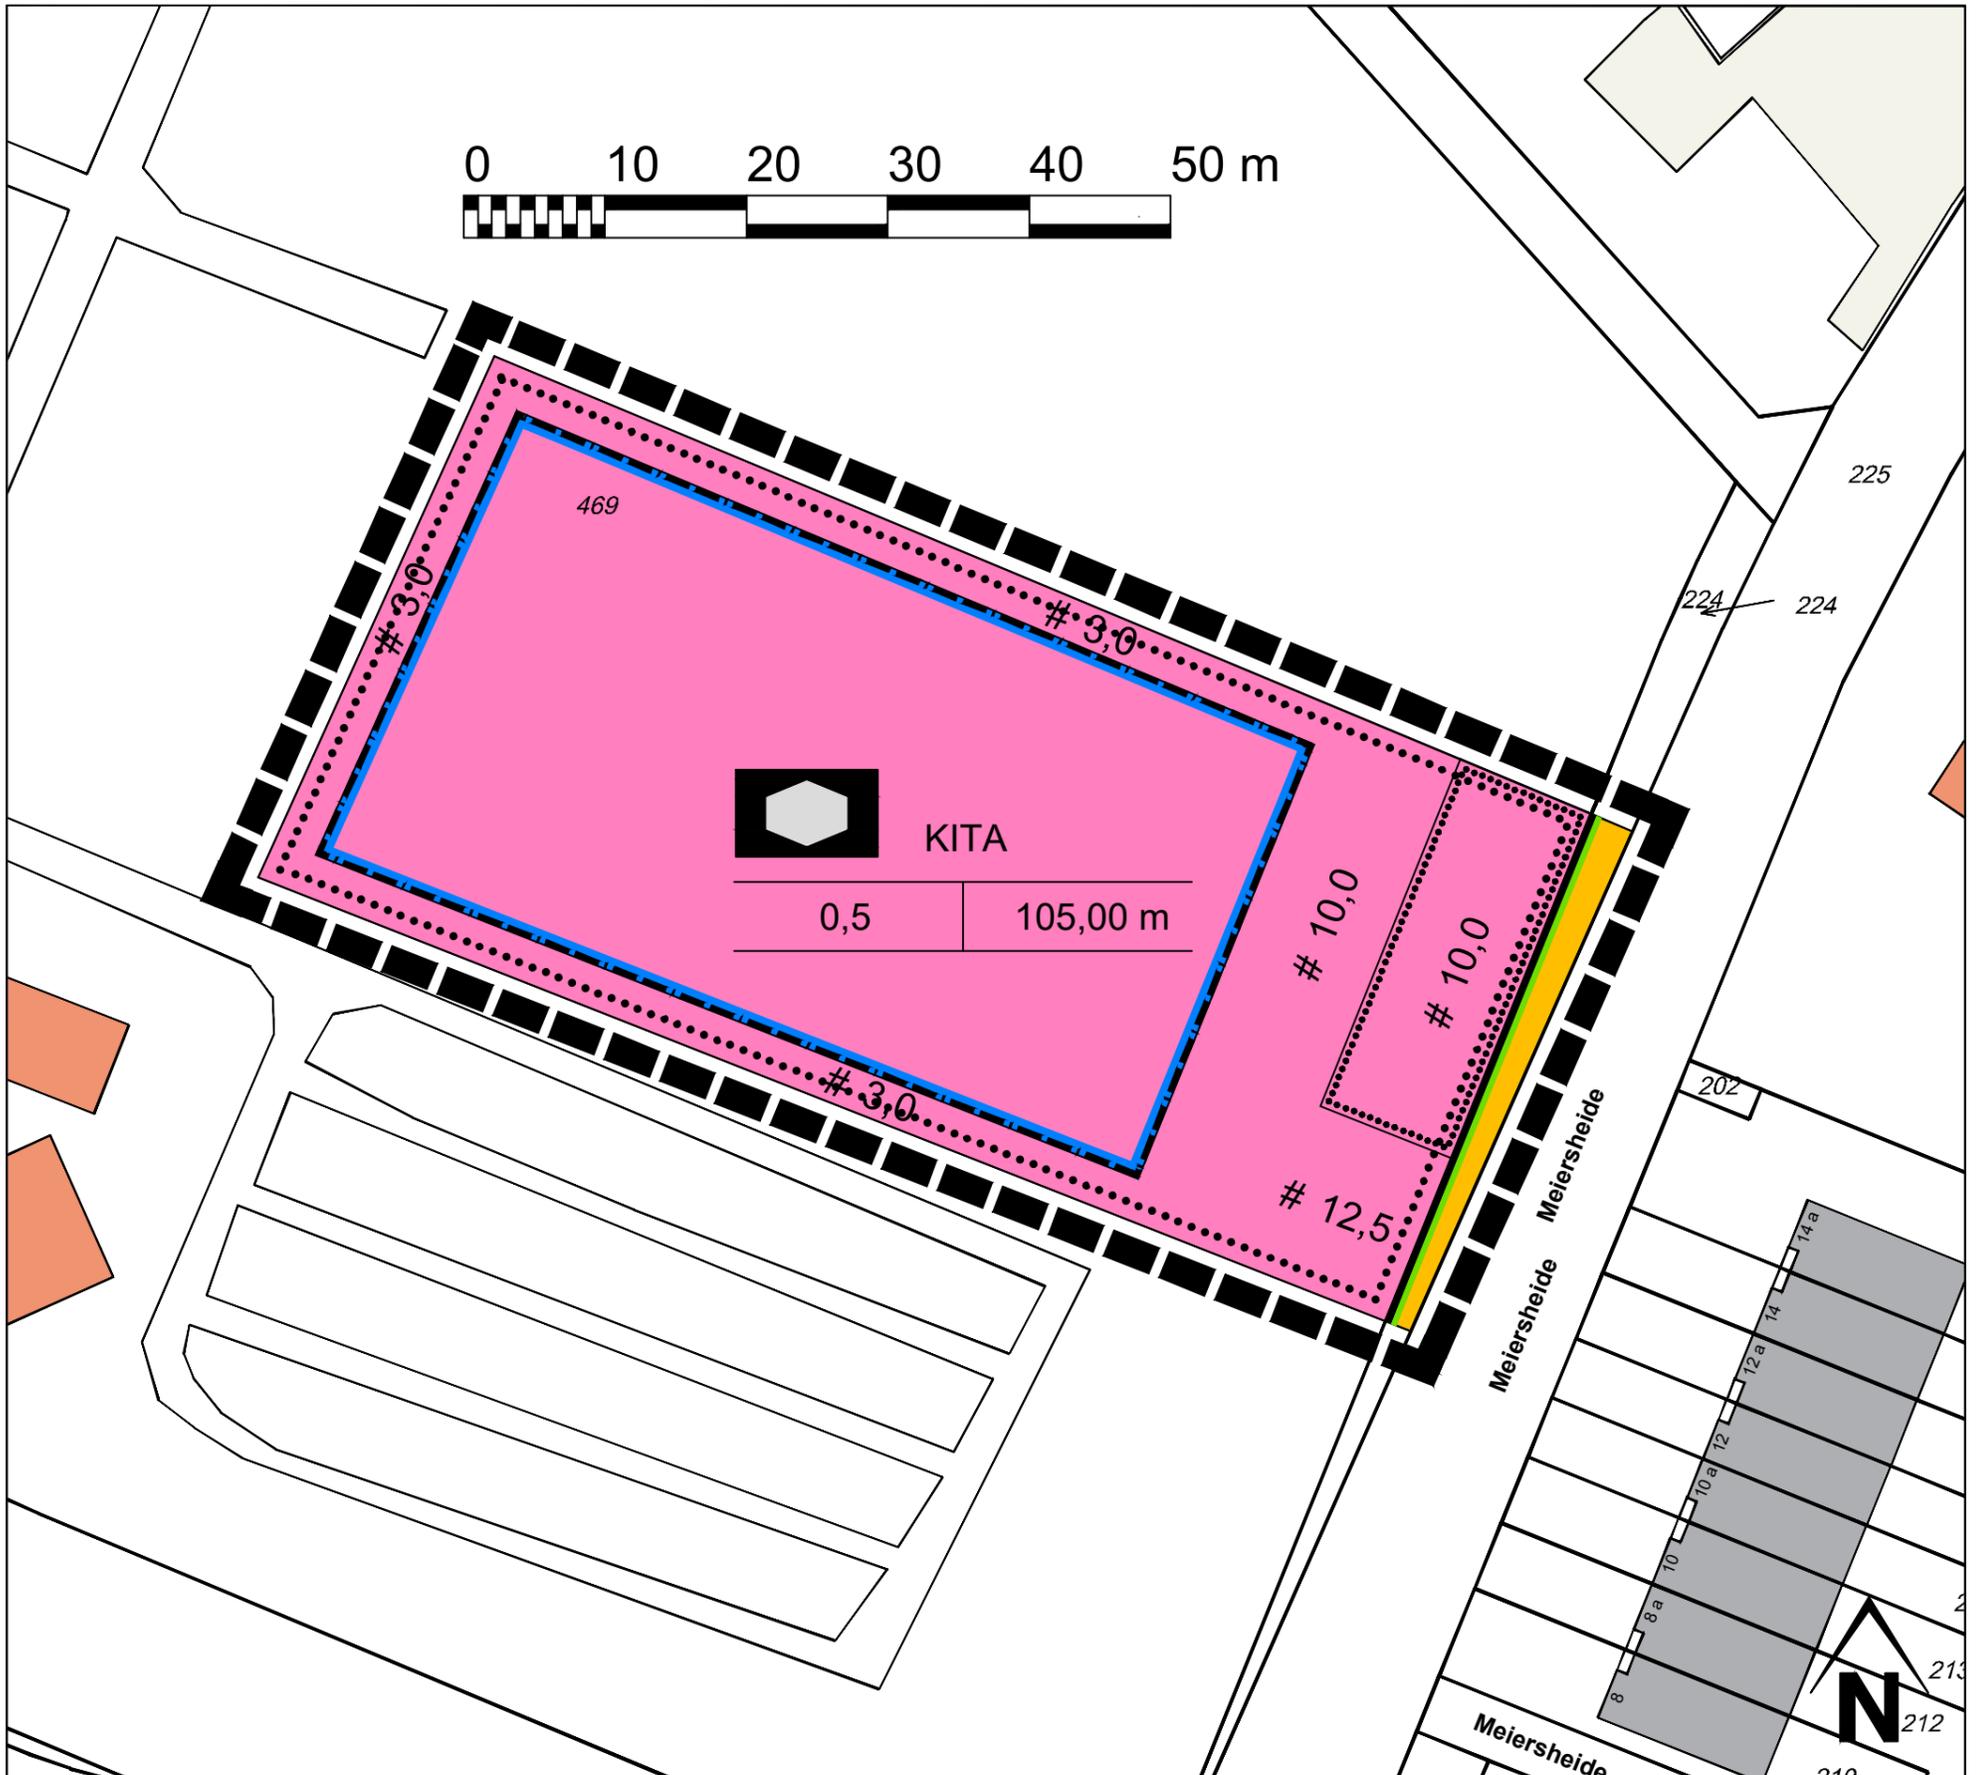

Planzeichenerklärung

-  Baugrenzen, überbaubare Grundstücksflächen
§ 9 Abs. 1 Nr. 2 BauGB
-  Flächen für den Gemeinbedarf
Zweckbestimmung "Kindertagesstätte"
§ 9 Abs. 1 Nr. 5 BauGB
-  Öffentliche Verkehrsfläche
§ 9 Abs. 1 Nr. 11 BauGB
-  Straßenbegrenzungslinie
§ 9 Abs. 1 Nr. 11 BauGB
-  Erhaltung von Bäumen und Sträuchern
§ 9 Abs. 1 Nr. 25b BauGB
-  Grenze des räumlichen Geltungsbereiches
§ 9 Abs. 7 BauGB

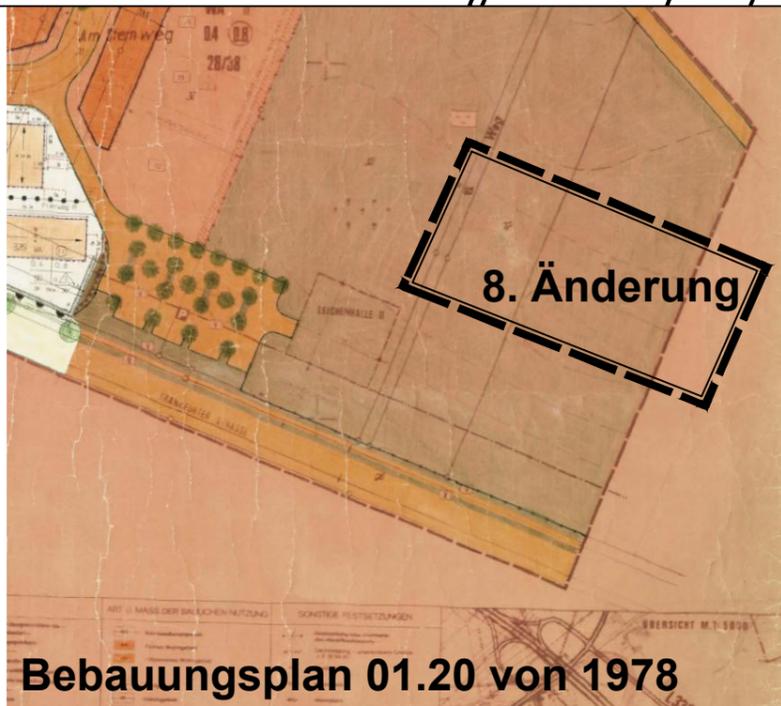

Bebauungsplan 01.20 von 1978

Nutzungsschablone
 Art der baulichen Nutzung (Kindertagesstätte)
 Grundflächenzahl | Gebäudehöhe

Entwurf
unmaßstäblich
Datum 15.02.2024
Projekt 084-23