


Teilaufhebung der ordnungsbehördlichen Verordnung über die Landschaftsschutzgebiete im Rhein-Sieg-Kreis, vom 04. Juli 1985, laut ordnungsbehördlicher Verordnung vom 15.10.1991

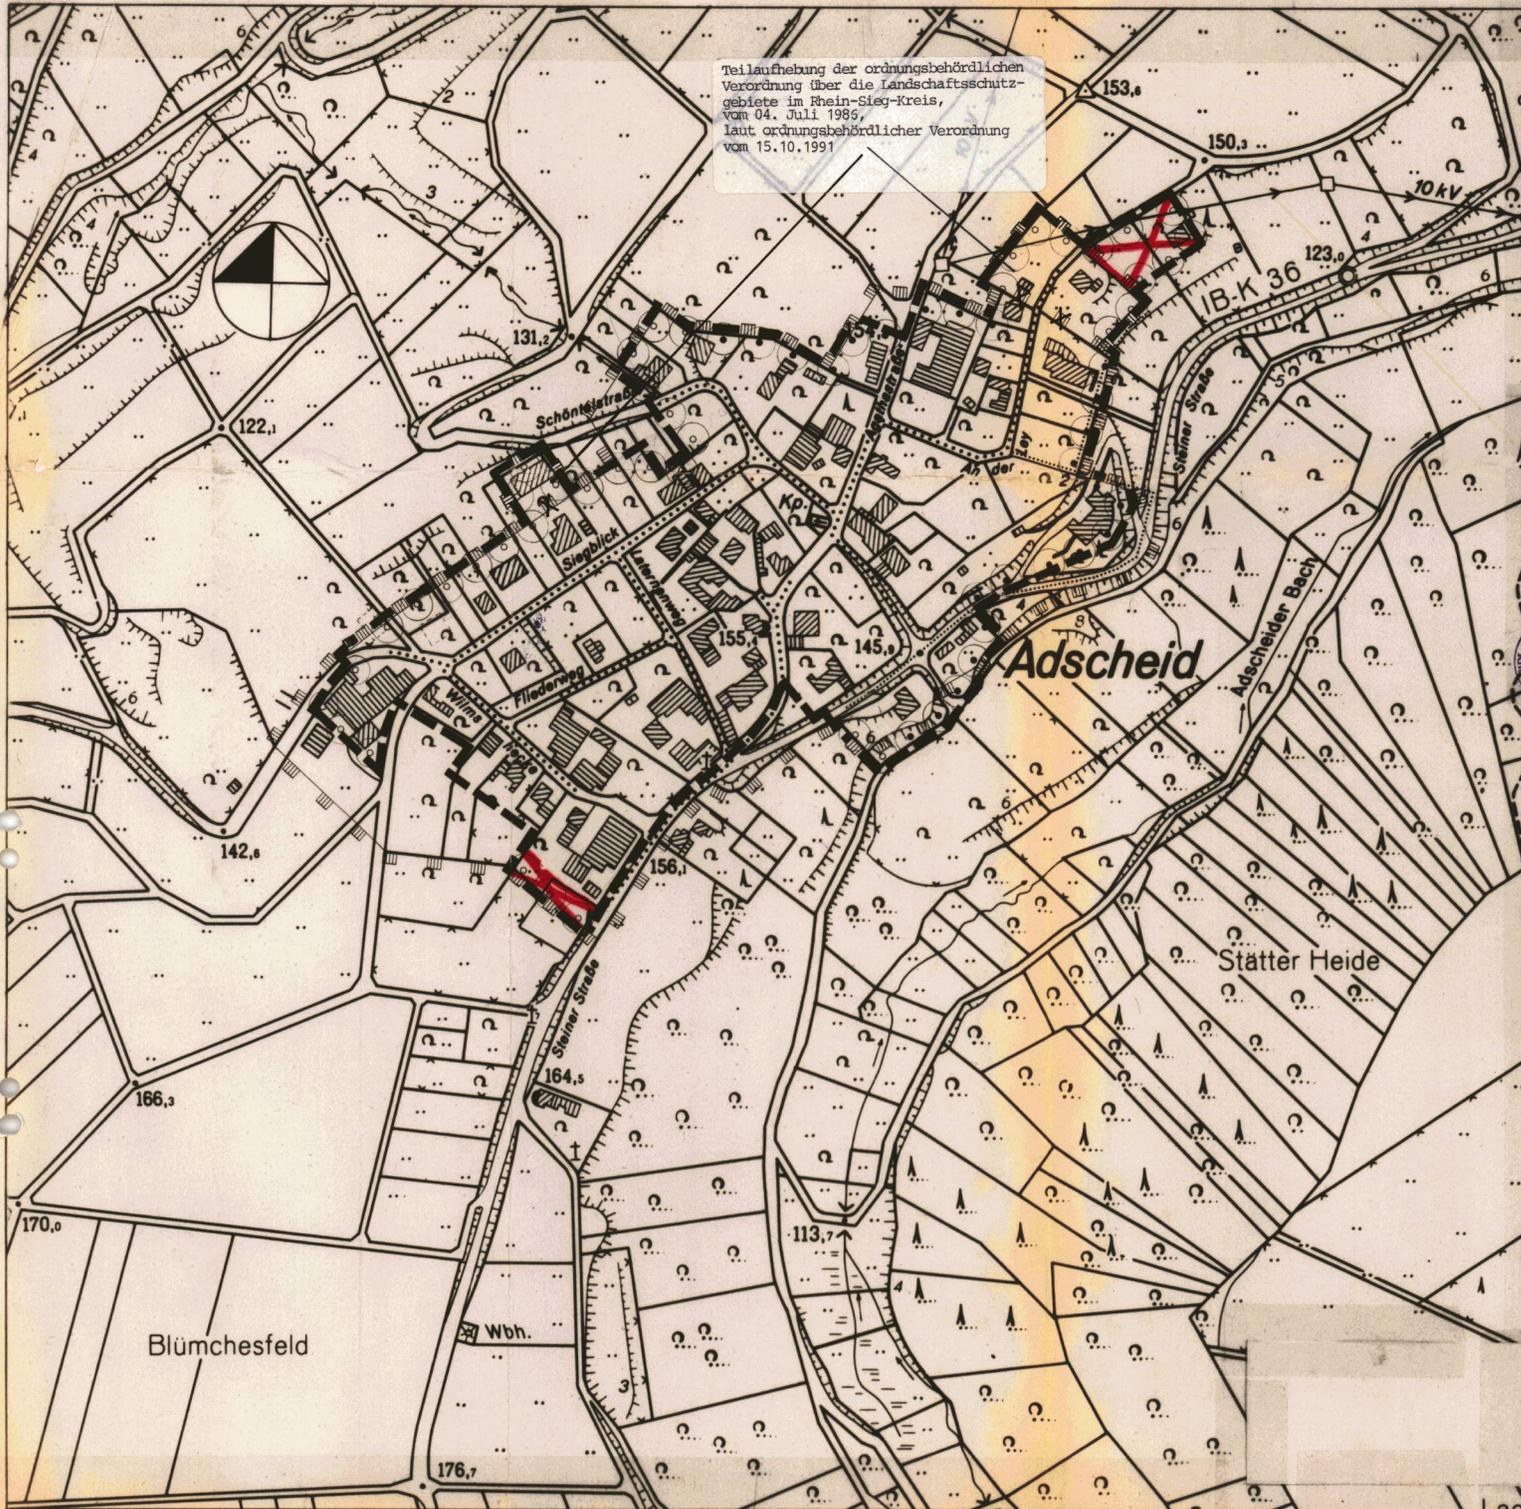

STADT HENNEF (SIEG)

SATZUNG GEM. § 34 (4) Nr.1 BauGB


(Zu dieser Zeichnung gehört ein Textteil)

ORTSTEIL Hennef (Sieg) - Adscheid

AUSFERTIGUNG

GEMARKUNG: Adscheid FLUR: 1,2,3 M:1:2000

Festsetzungen	
	Geltungsbereich
	Im Bereich der eingetr. Symbole wird eine flächenhafte Anpflanzung von Bäumen und Sträuchern in einer Tiefe von mind. 300 Meter festgesetzt
	Im Bereich der eingetr. Symbole wird die Bindung für Bepflanzungen und die Erhaltung von Bäumen und Sträuchern in der vorh. Tiefe festgesetzt.
	Landschaftsschutzgebiet (09.90)
	Nachgetragene Gebäude
	Mischwasserkanal <u>geplant</u>
	Kanal - Trennsystem <u>geplant</u>
	Schmutzwasserkanal

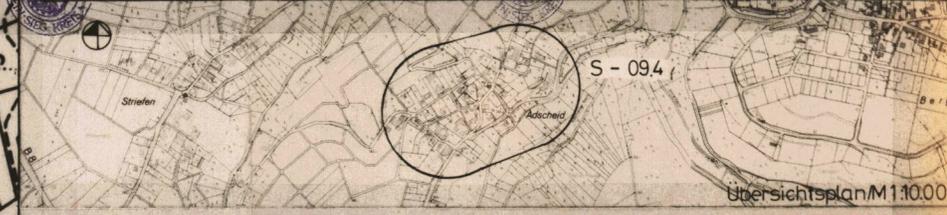

Dieser Plan ist gemäß § 34 (4) Nr. 1 BauGB in der o.a. Fassung durch Beschluss des Ausschusses vom 29.8.1990 aufgestellt worden.

Hennef (Sieg), den 25.3.1991

Bürgermeister

Zu diesem Plan mit Begründung wurde gemäß § 34 (5) BauGB in der o.a. Fassung mit Schreiben vom 27.9.90/01.2.1991 eine Frist zur Stellungnahme bis 26.10.90/26.2.1991 eingeräumt.

Die Bürger-Information hat am 24.9.90/18.2.91 bis 5.10.90/22.2.1991 stattgefunden

Hennef (Sieg), den 25.3.1991

Stadtdirektor

Dieser Plan ist gemäß § 34 (4) Nr. 1 u.3(1) BauGB in der o.a. Fassung in Verbindung mit § 4 der Gemeindeordnung in der Fassung vom 13.08.1984 (GV NW S.475) vom Rat am 19.3.1991 als Satzung beschlossen worden.

Hennef (Sieg), den 25.3.1991

Bürgermeister

Dieser Plan wurde gemäß § 11 BauGB am 15.5.91 angezeigt.

Zu diesem Plan gehört die Verfügung vom 15.5.91

Az.: 15.5.91

Köln, den 15.5.91

Der Regierungspräsident

In Auftrage:

Diese Bekanntmachung des Anzeigeverfahrens beim Regierungspräsidenten sowie Ort und Zeit der Auslegung gemäß § 13 BauGB in der o.a. Fassung ist am 18.10.1991 erfolgt.

Hennef (Sieg), den 22.10.1991

Bürgermeister

Dieser Plan ist der Urkundsplan

Dieser Plan stimmt mit dem Urkundsplan und den darauf verzeichneten Vermerken überein.

Hennef (Sieg), den 21.3.1991

Bürgermeister